




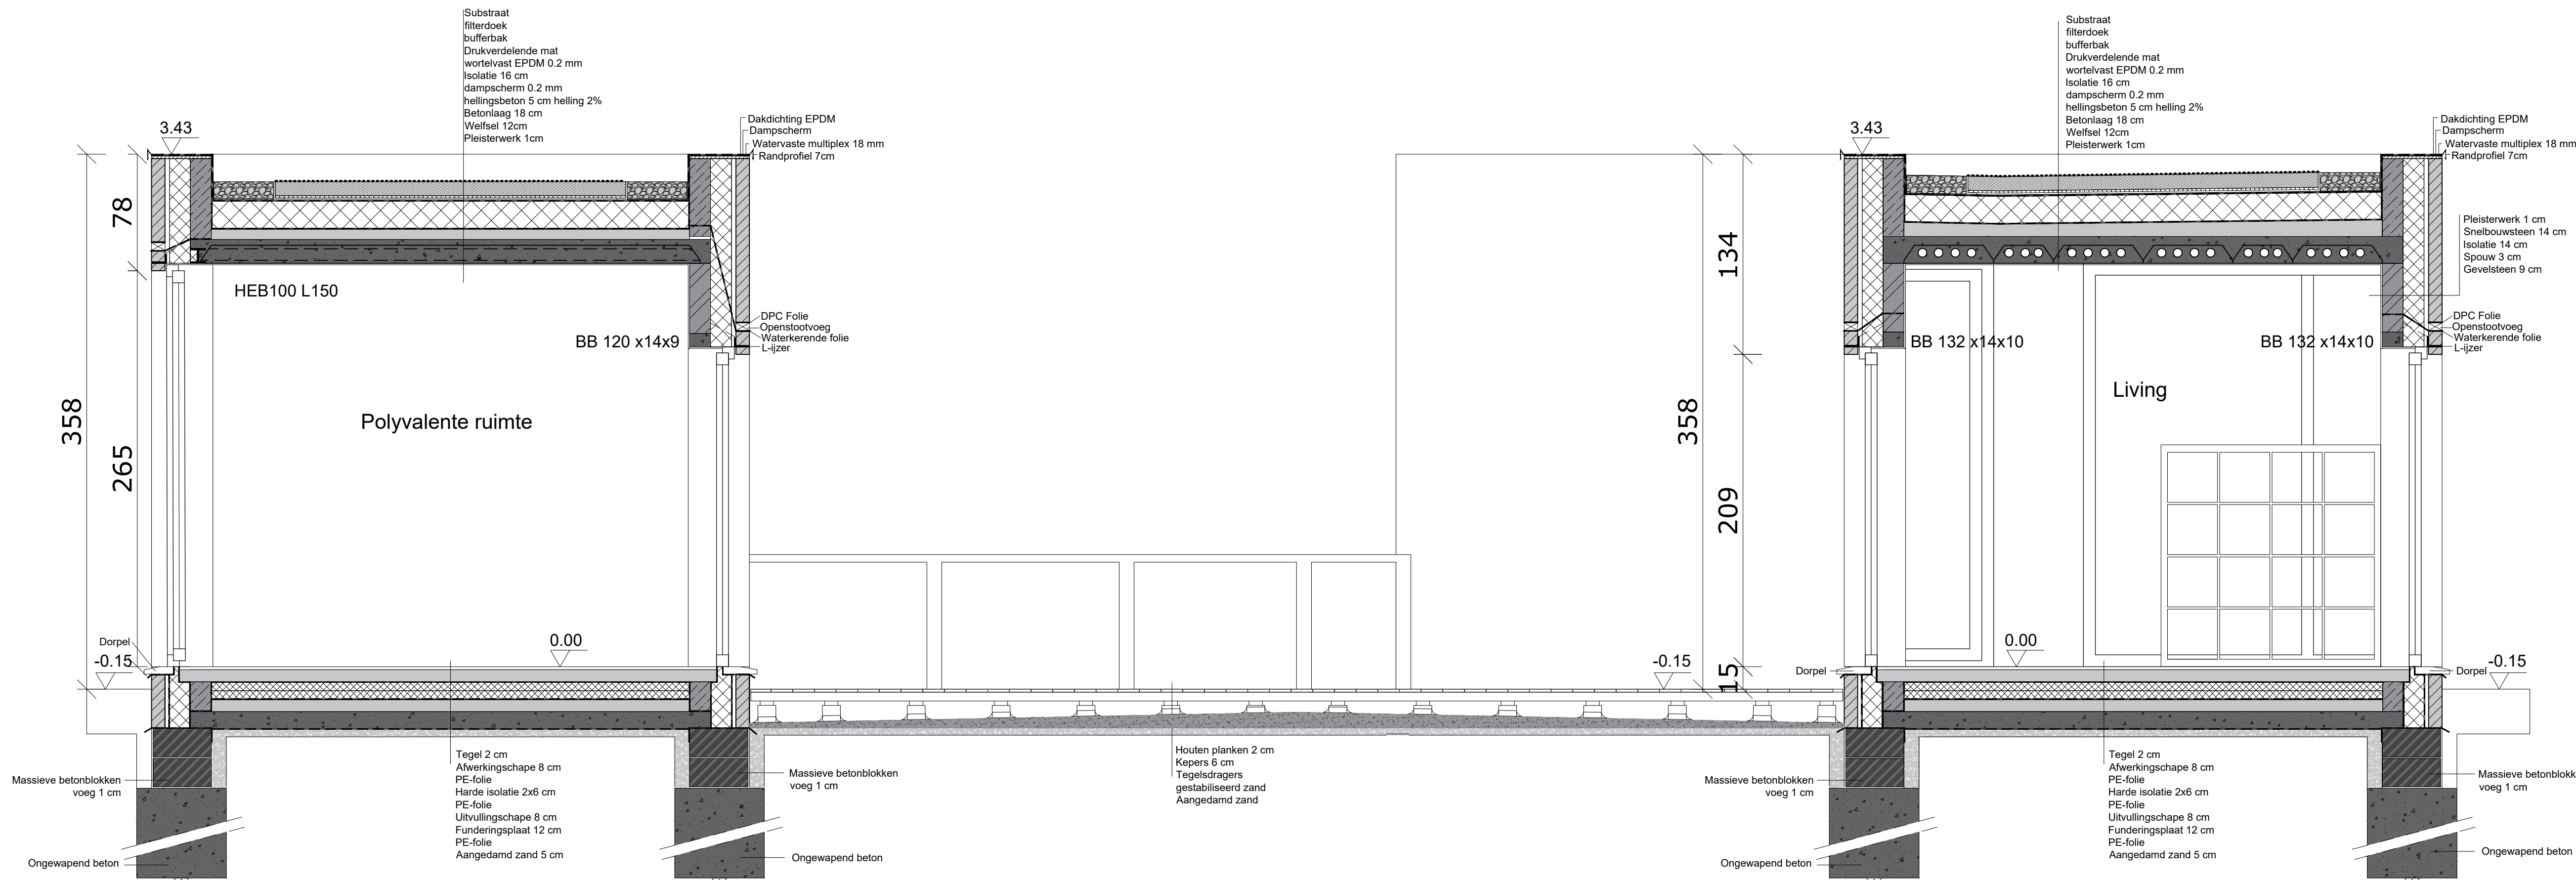


Doorsnede BB'

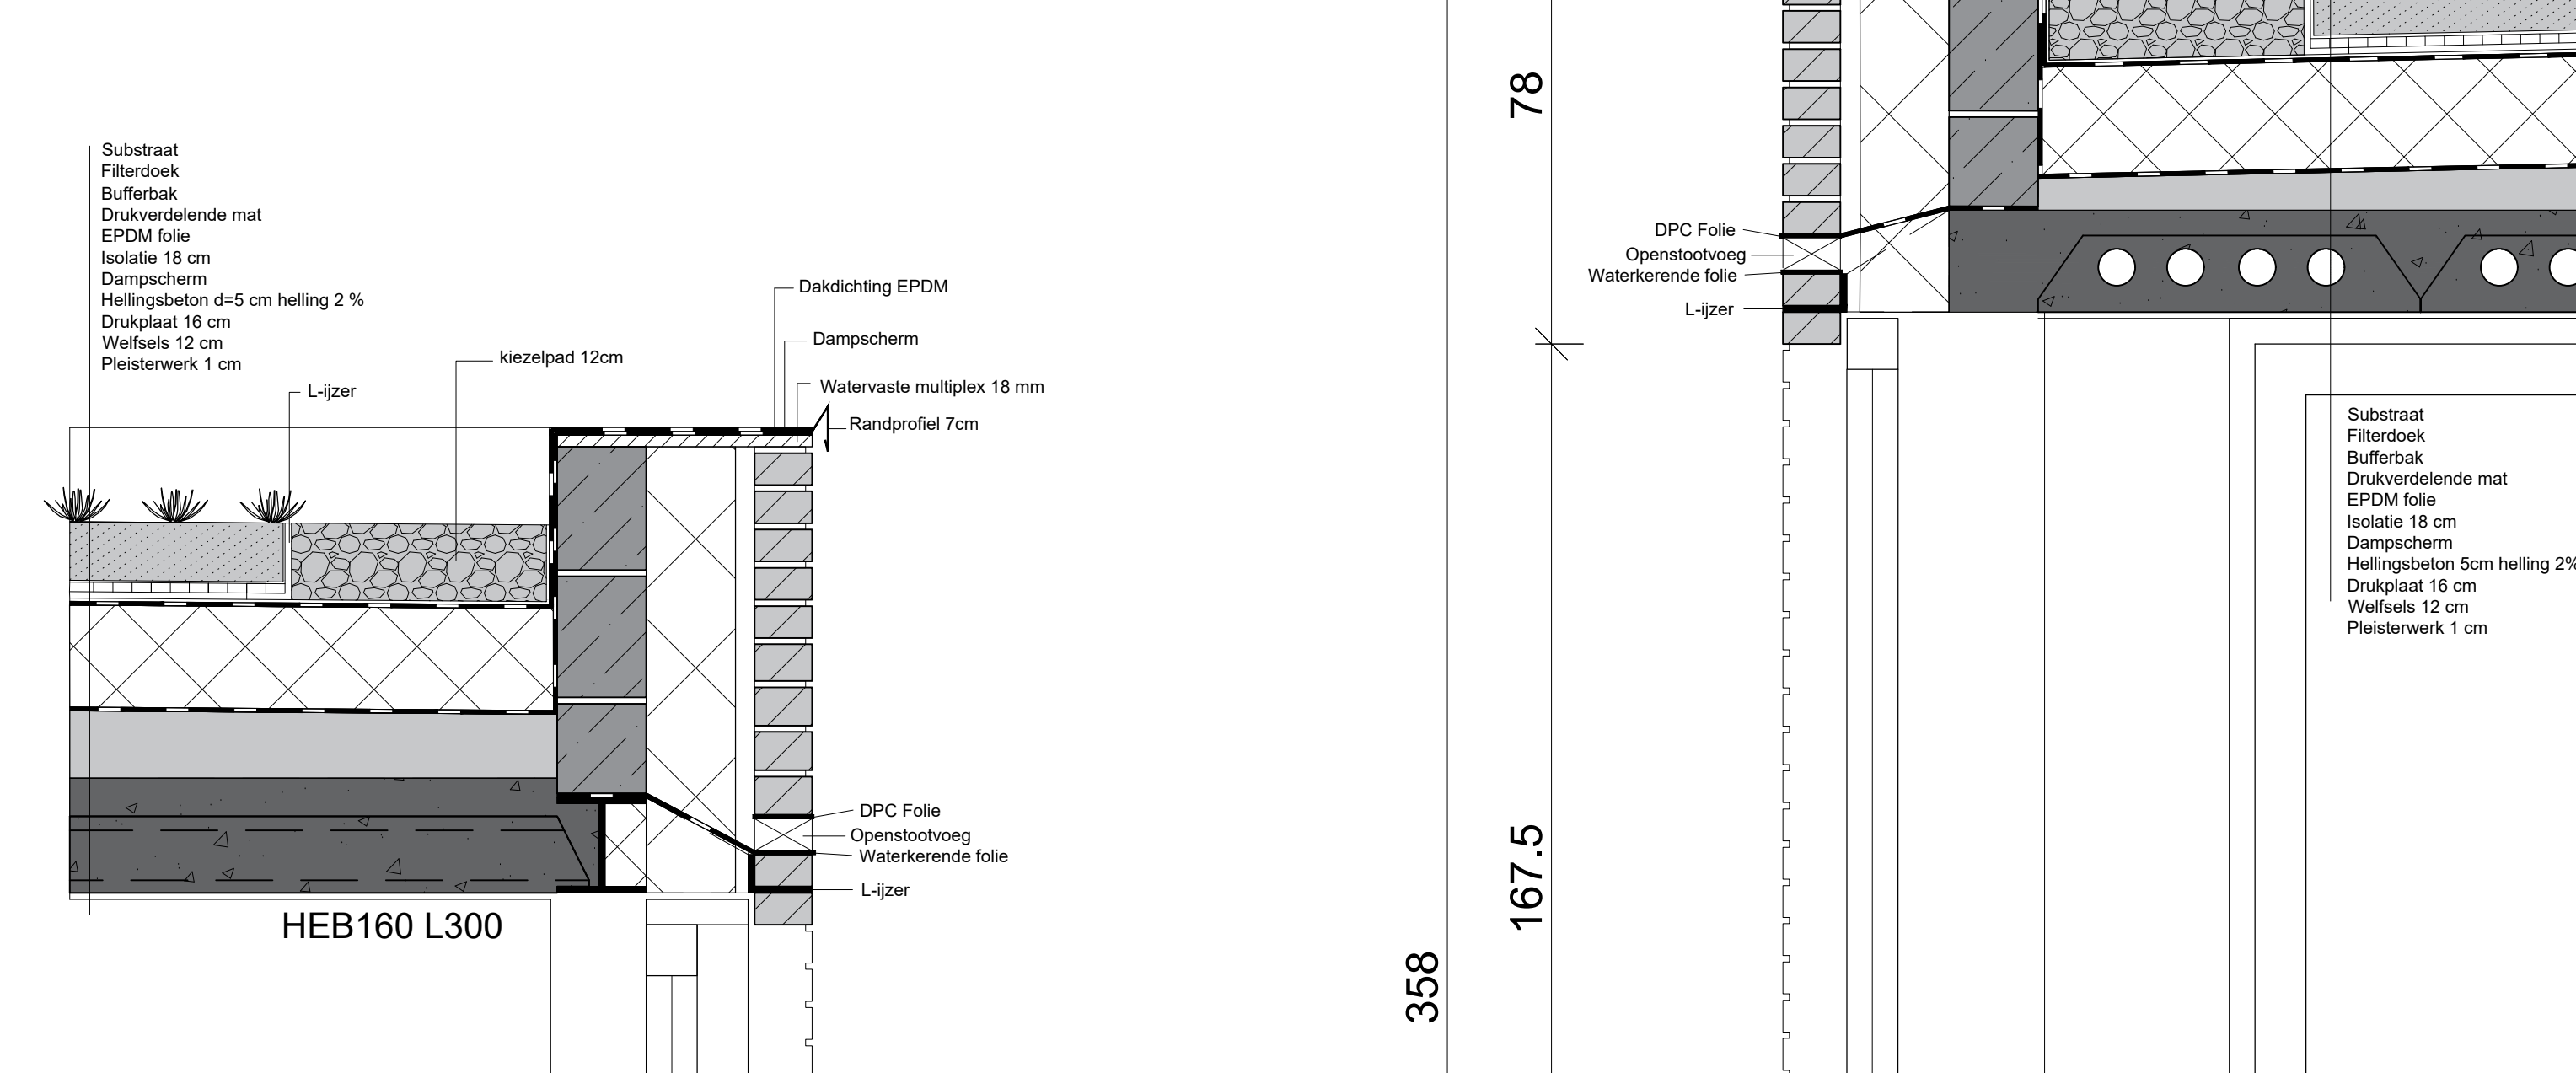


Detail 2 Schaal 1/10

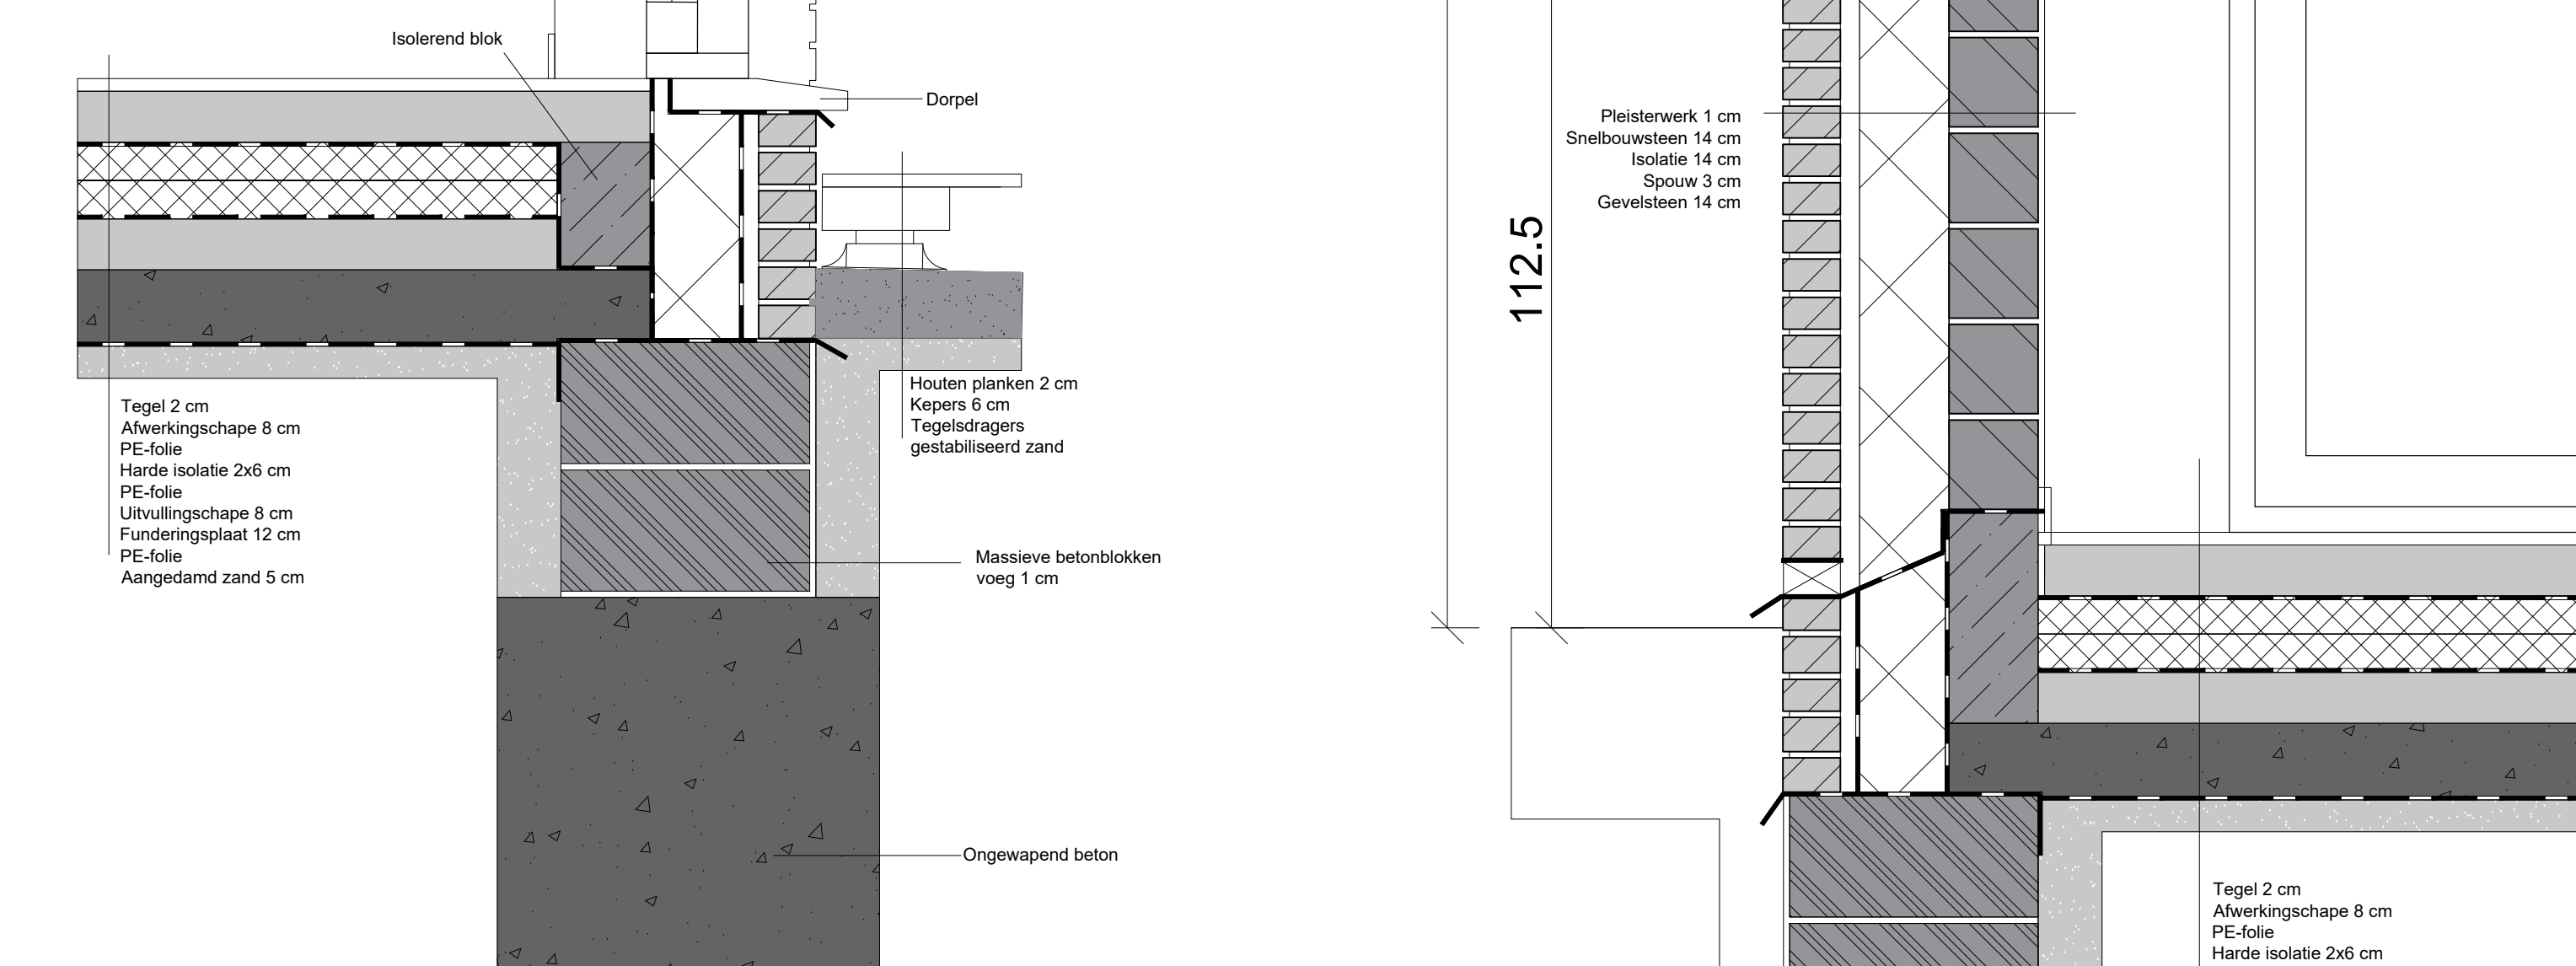



Detail 1 Schaal 1/10

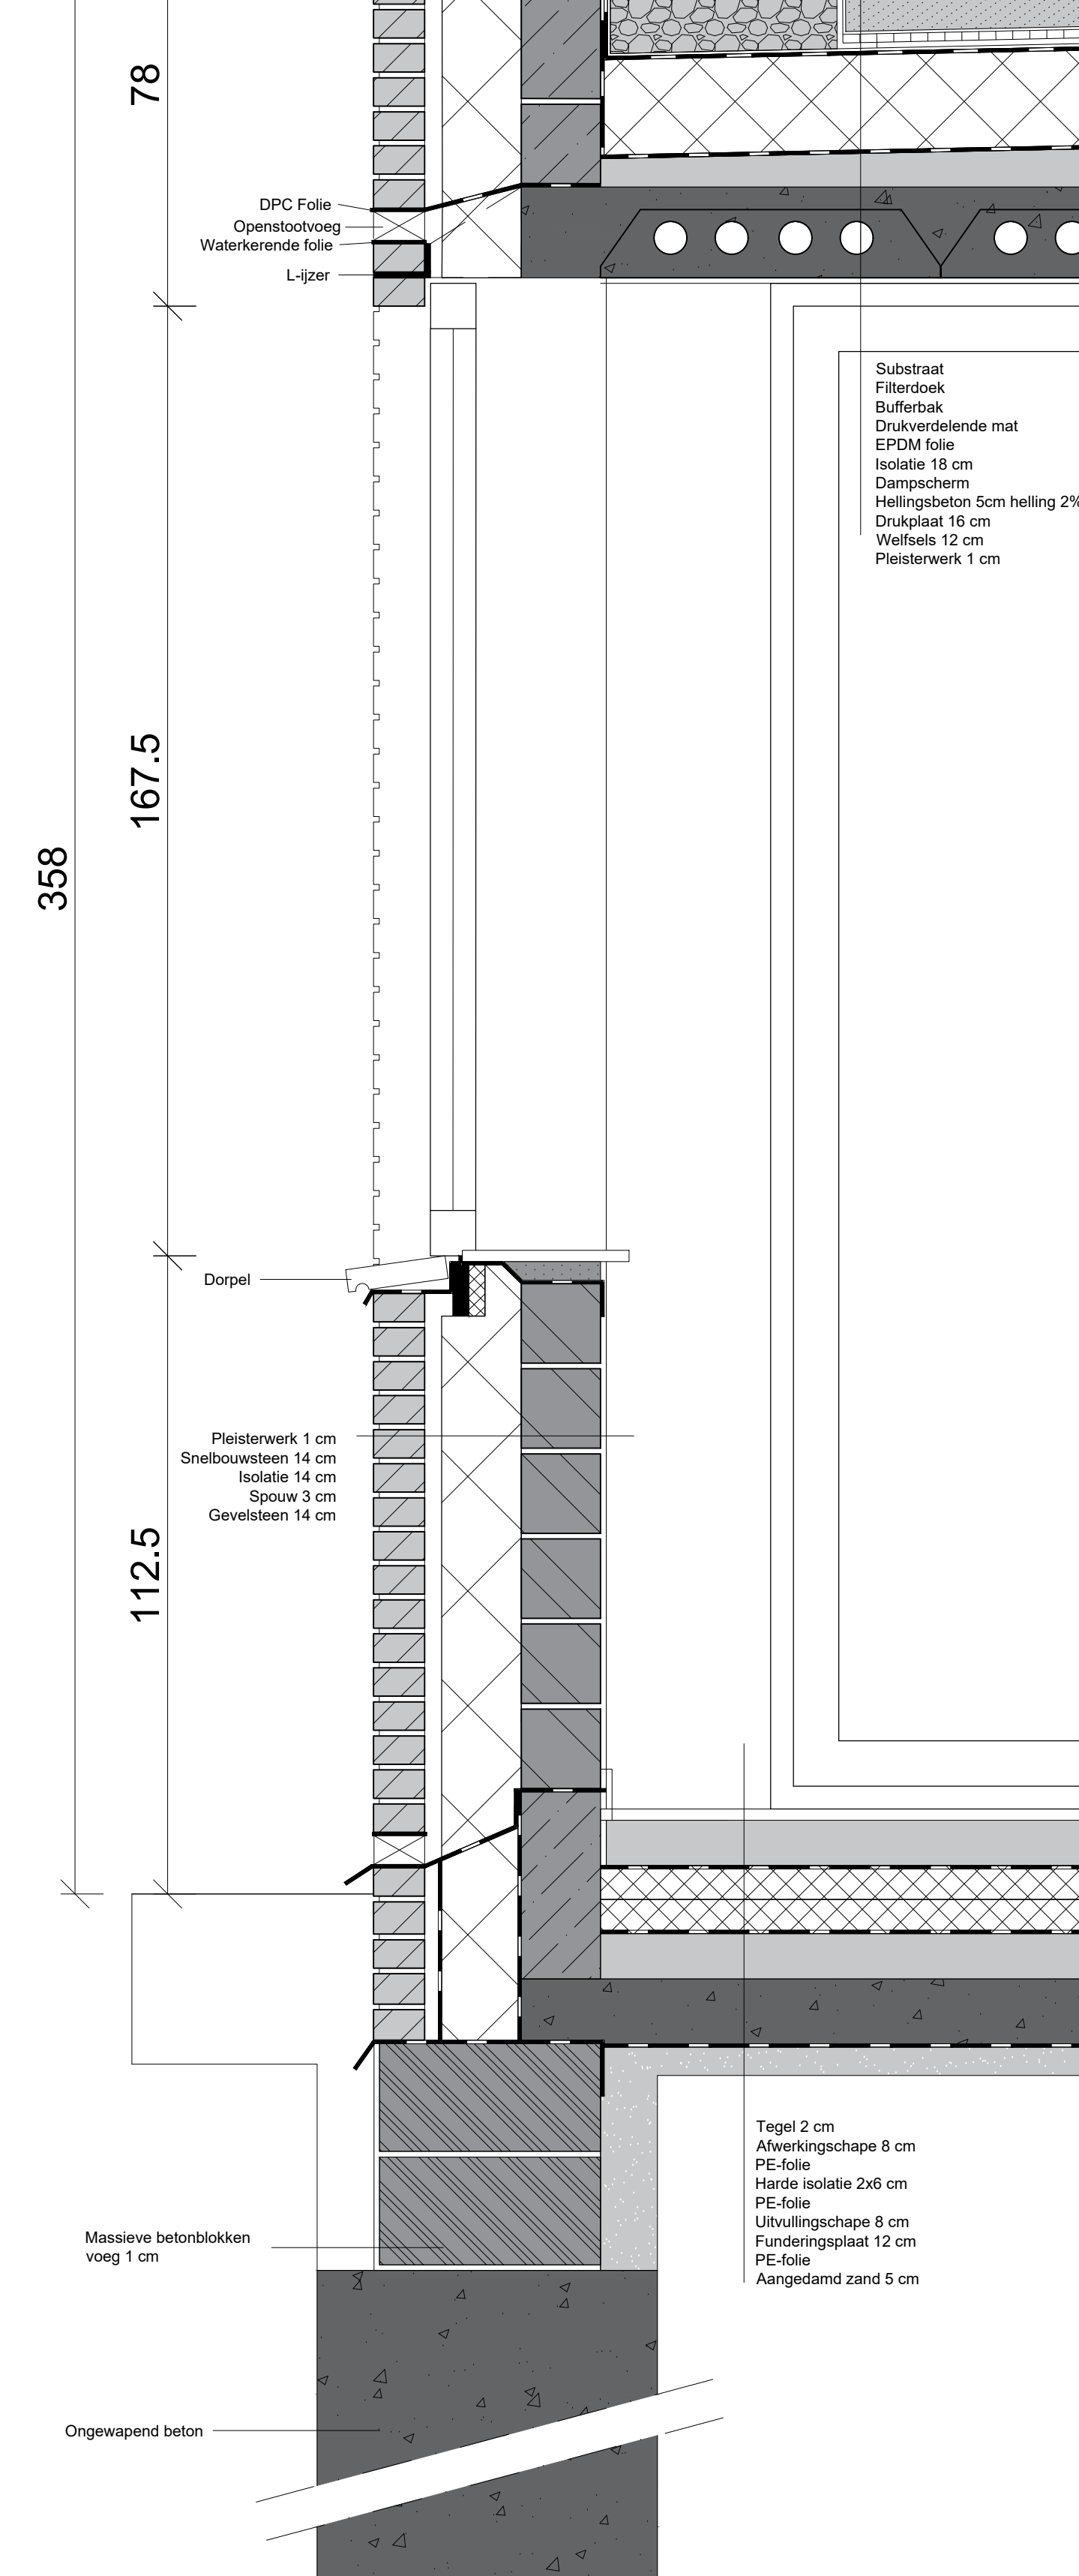

Doorsnede CC' Schaal 1/10

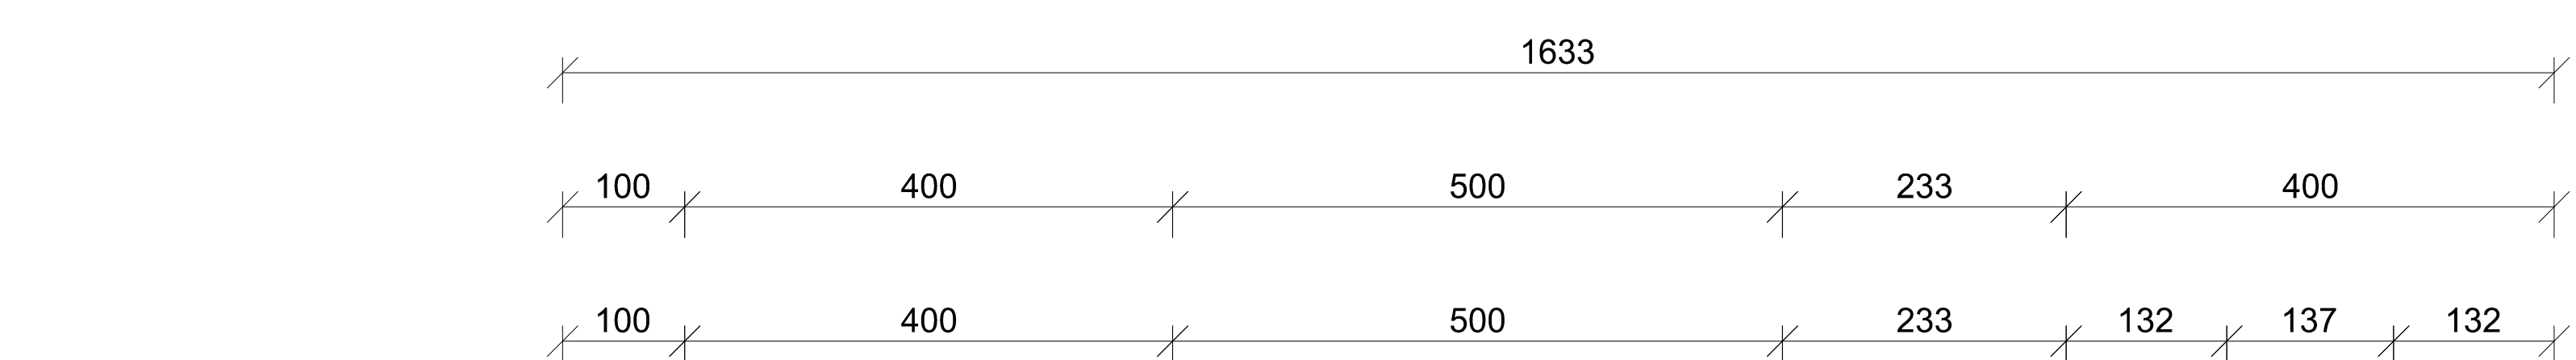


Schaal 1/25

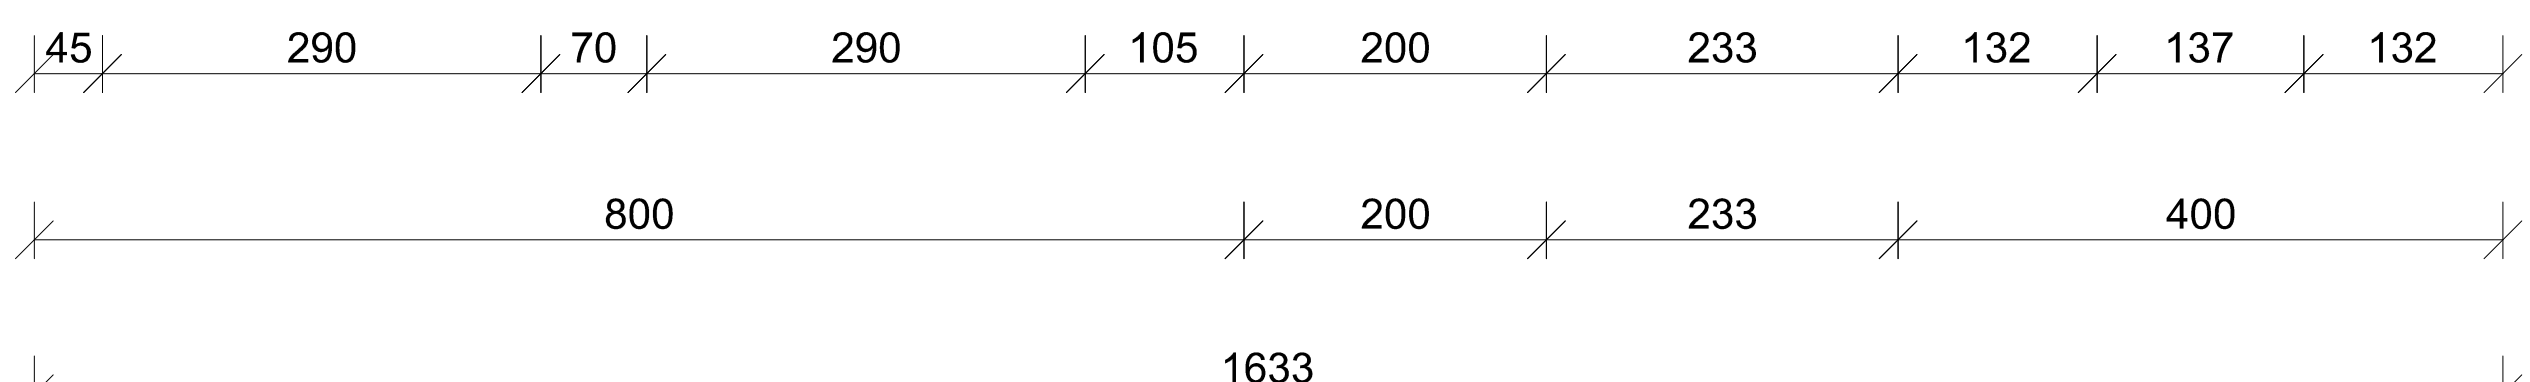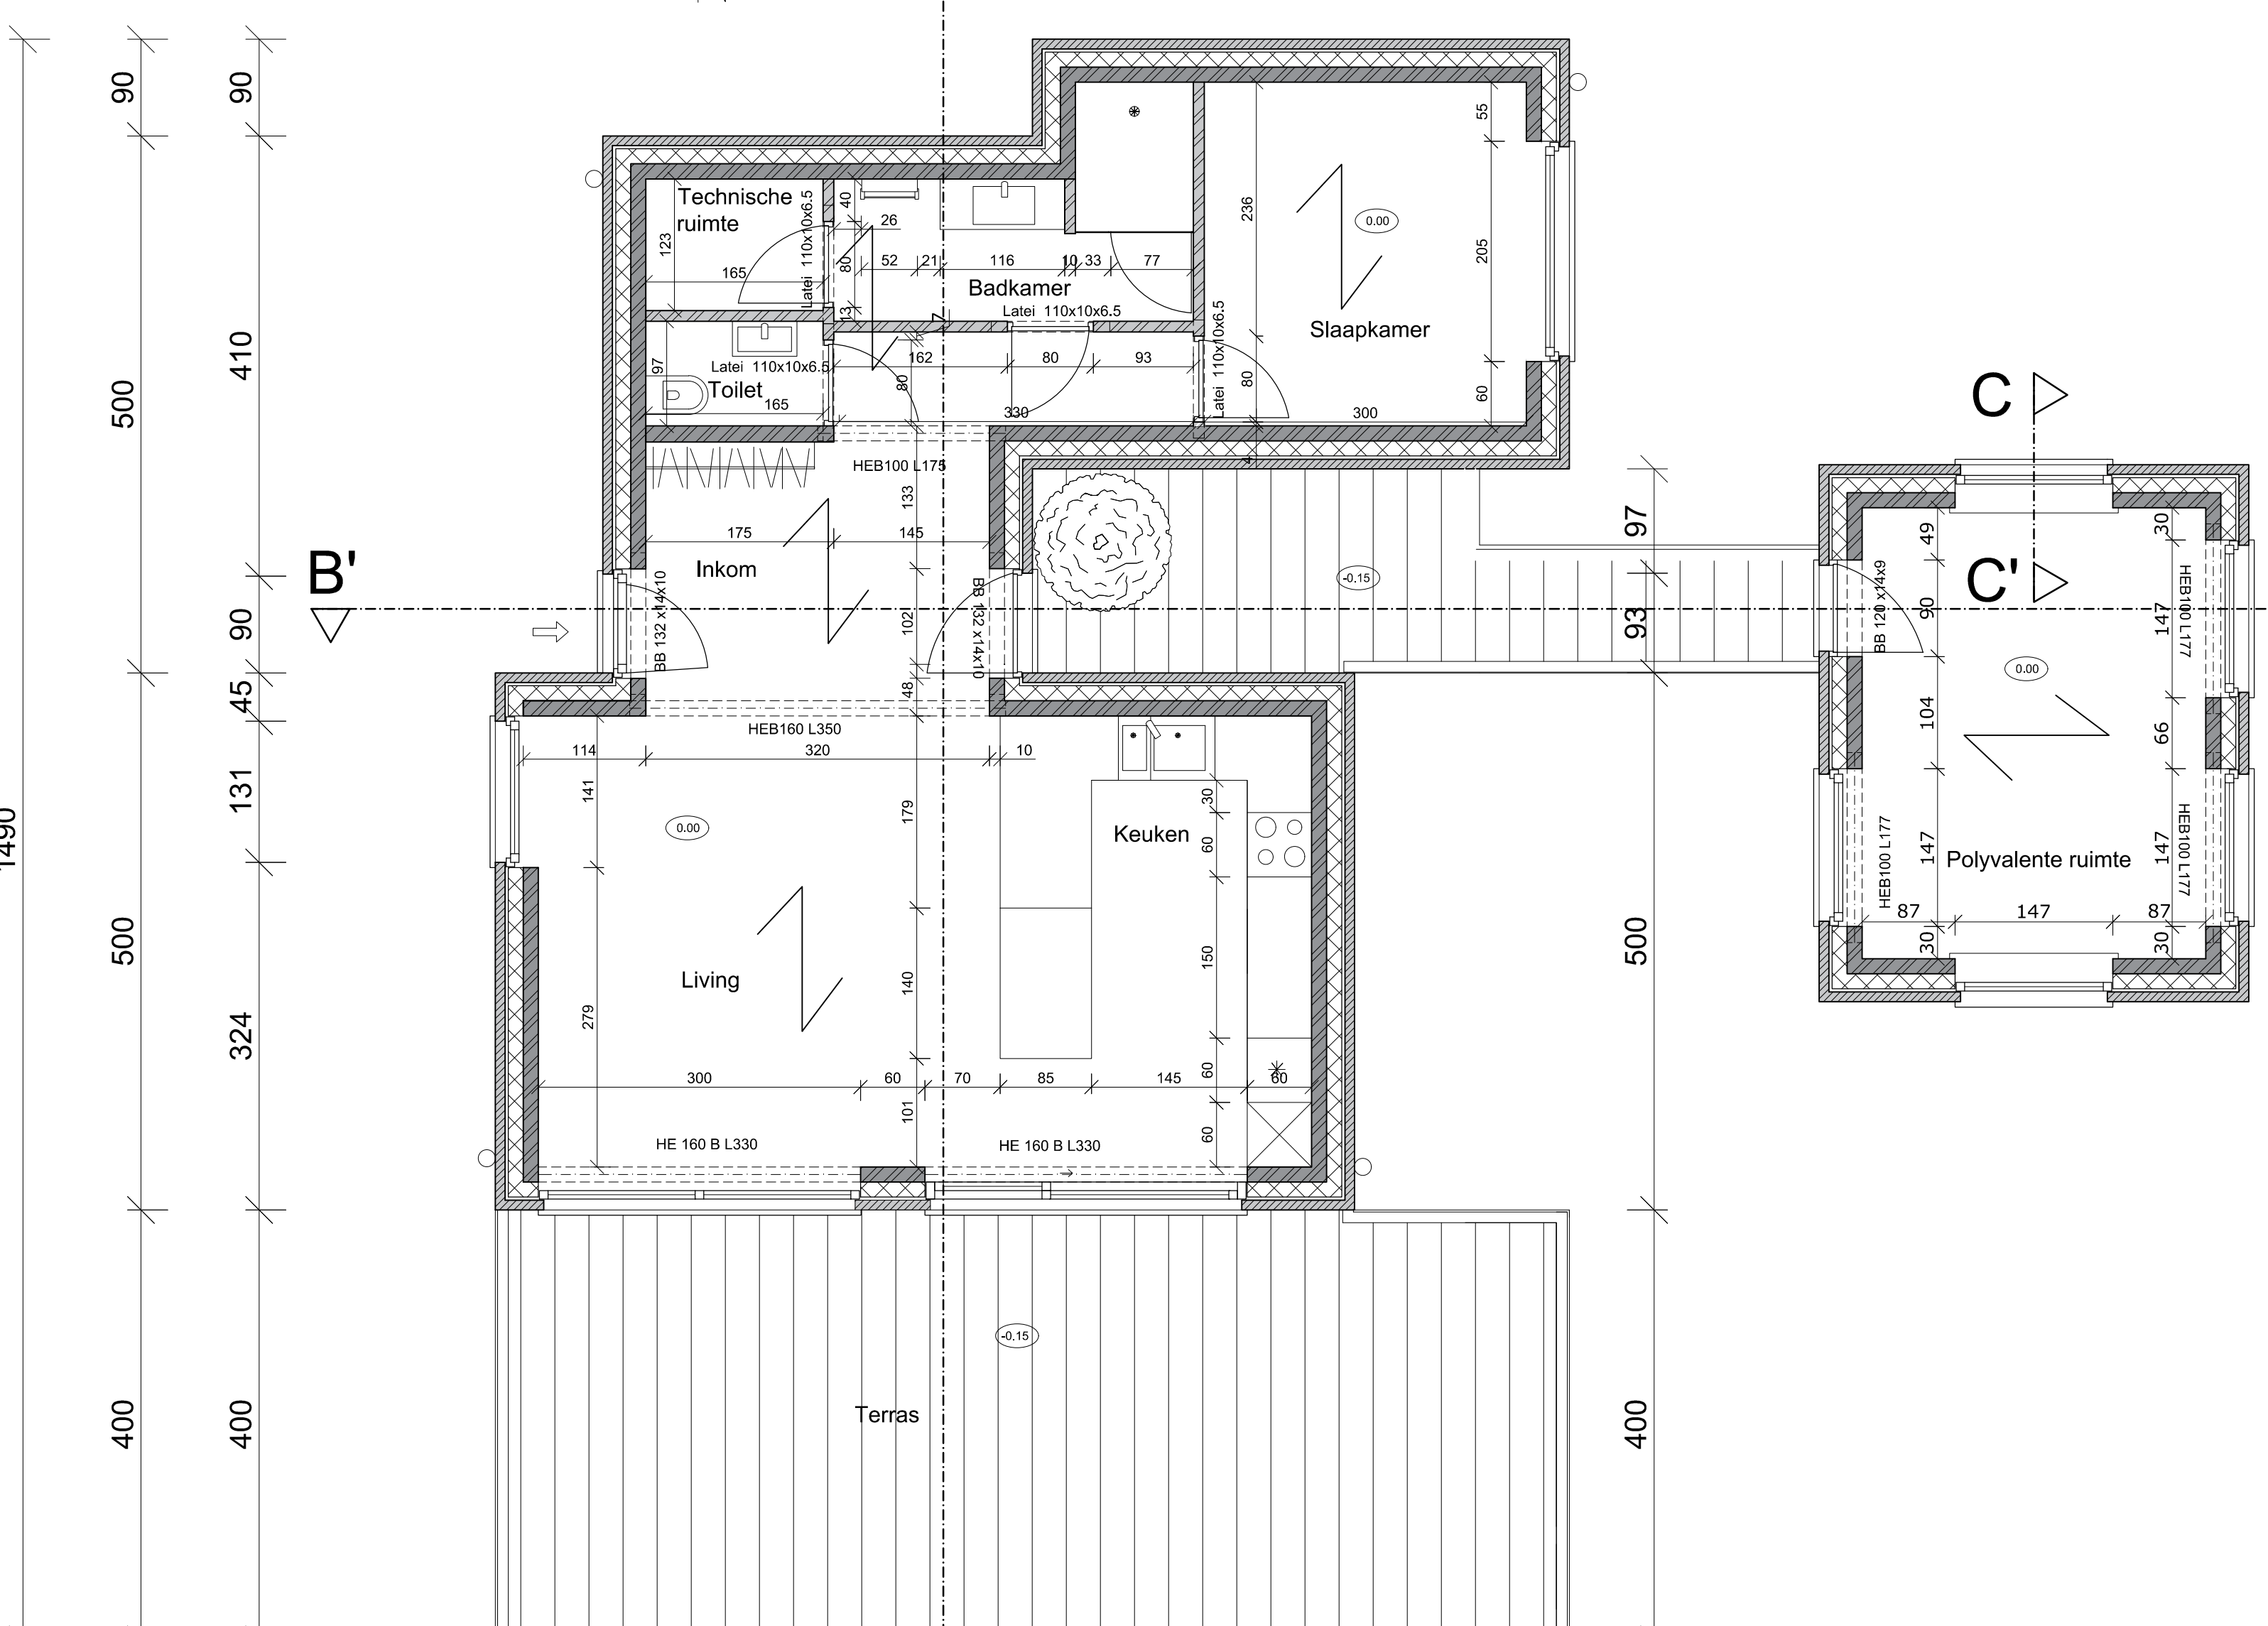

Grondplan

Schaal 1/50

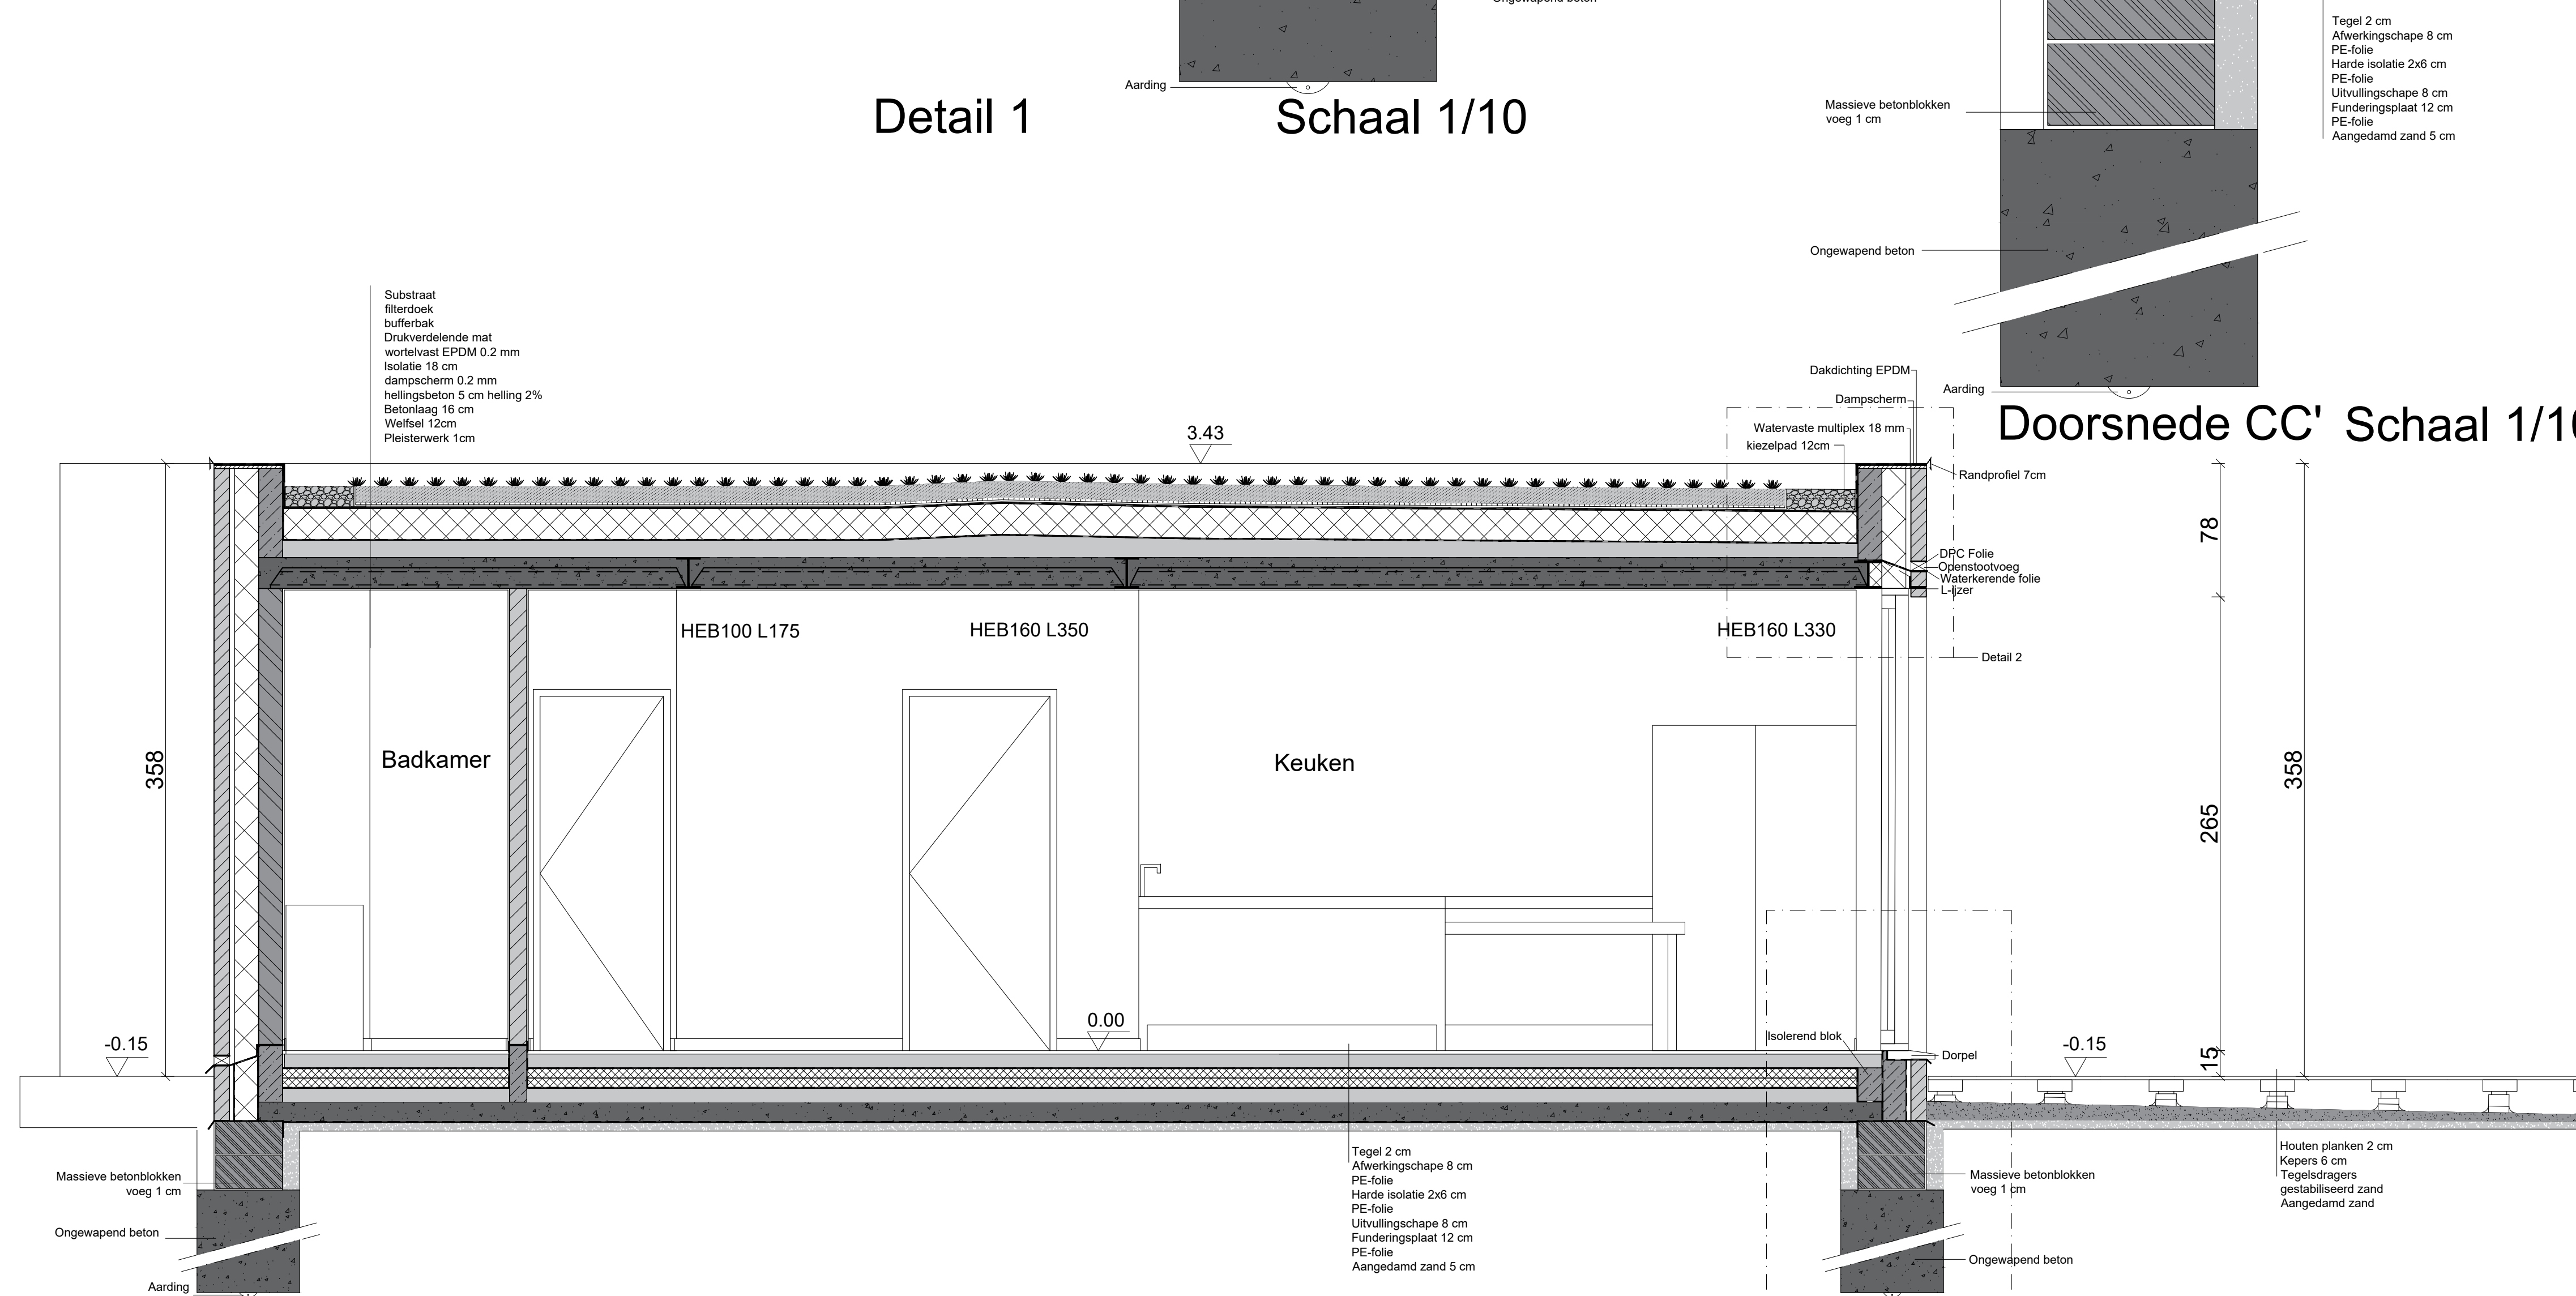

Doorsnede AA'

