


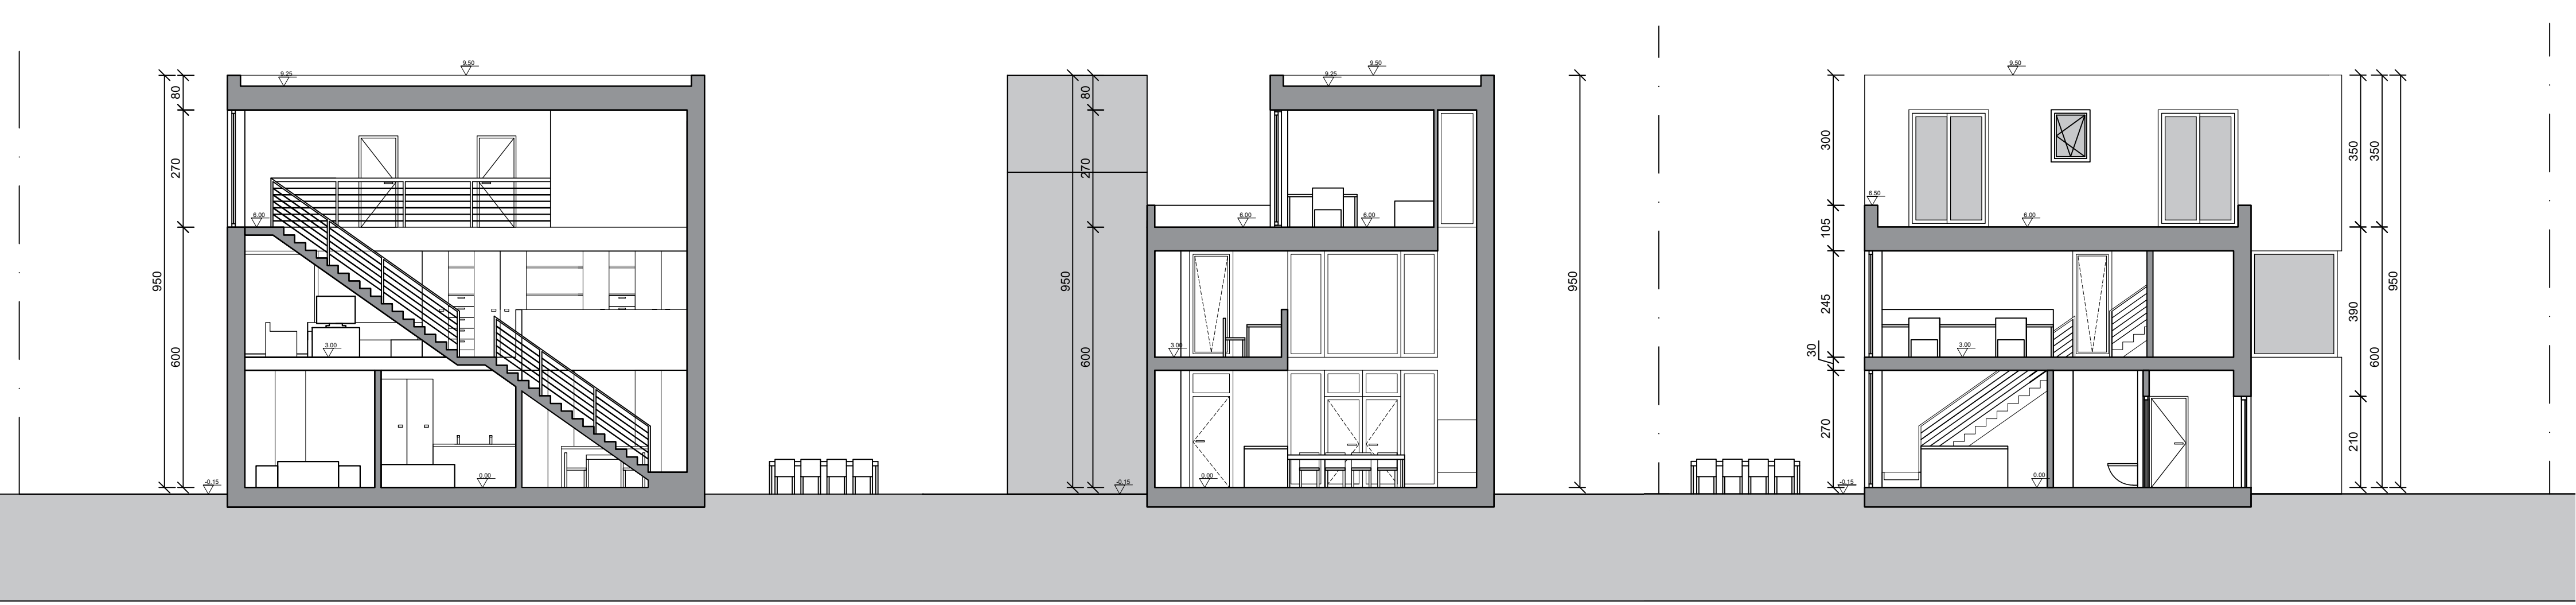

Doorsnede AA'


Schaal 1/100

Doorsnede BB'

Schaal 1/100


Doorsnede CC'

Schaal 1/100

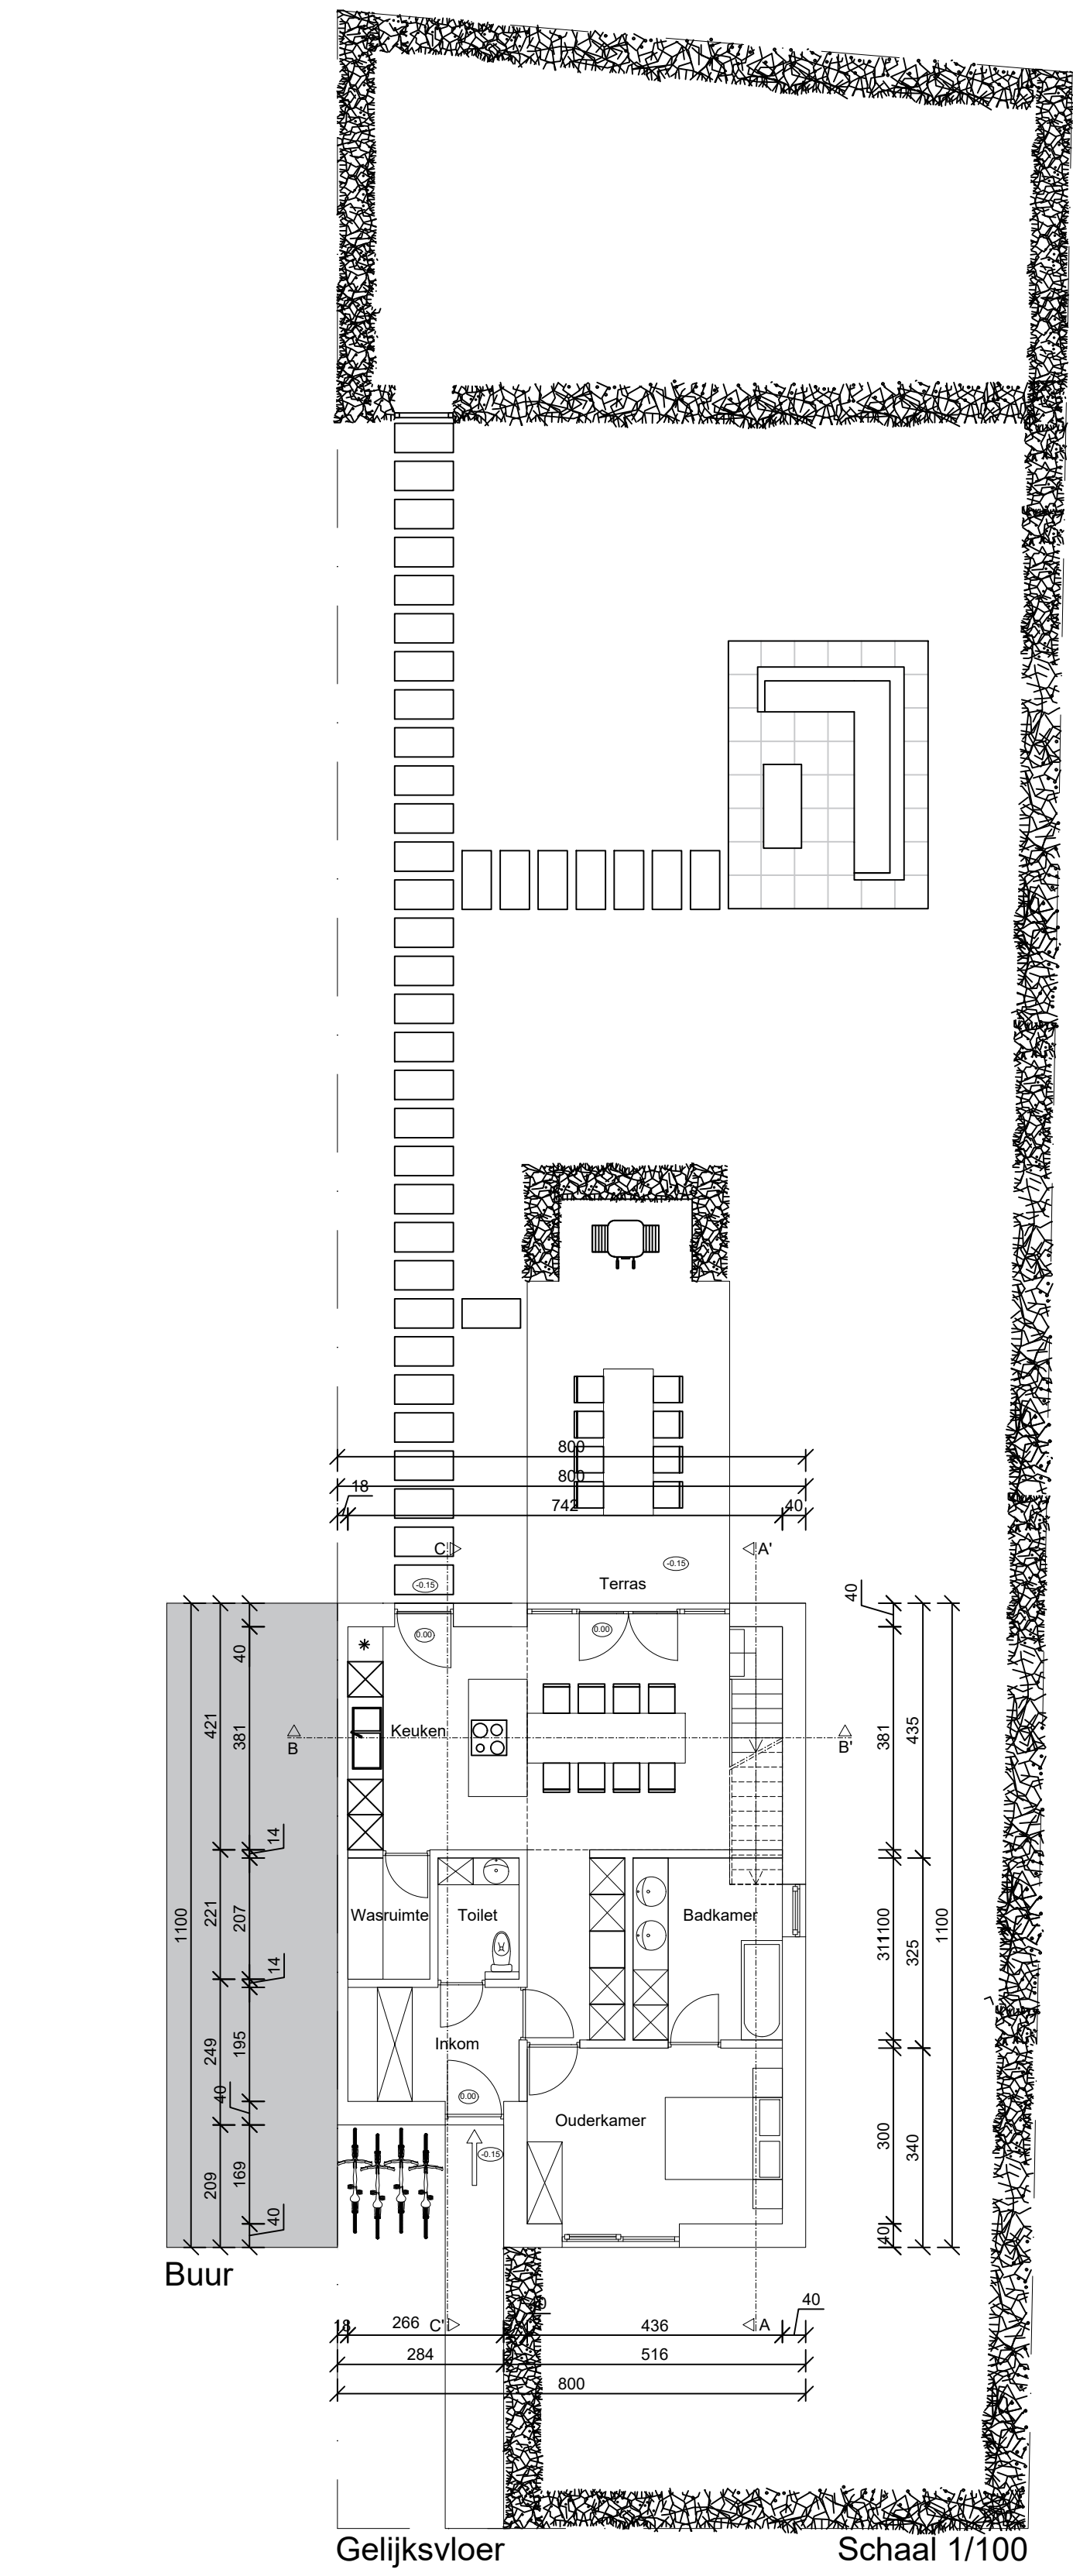

Gelijkvloer

Schaal 1/100

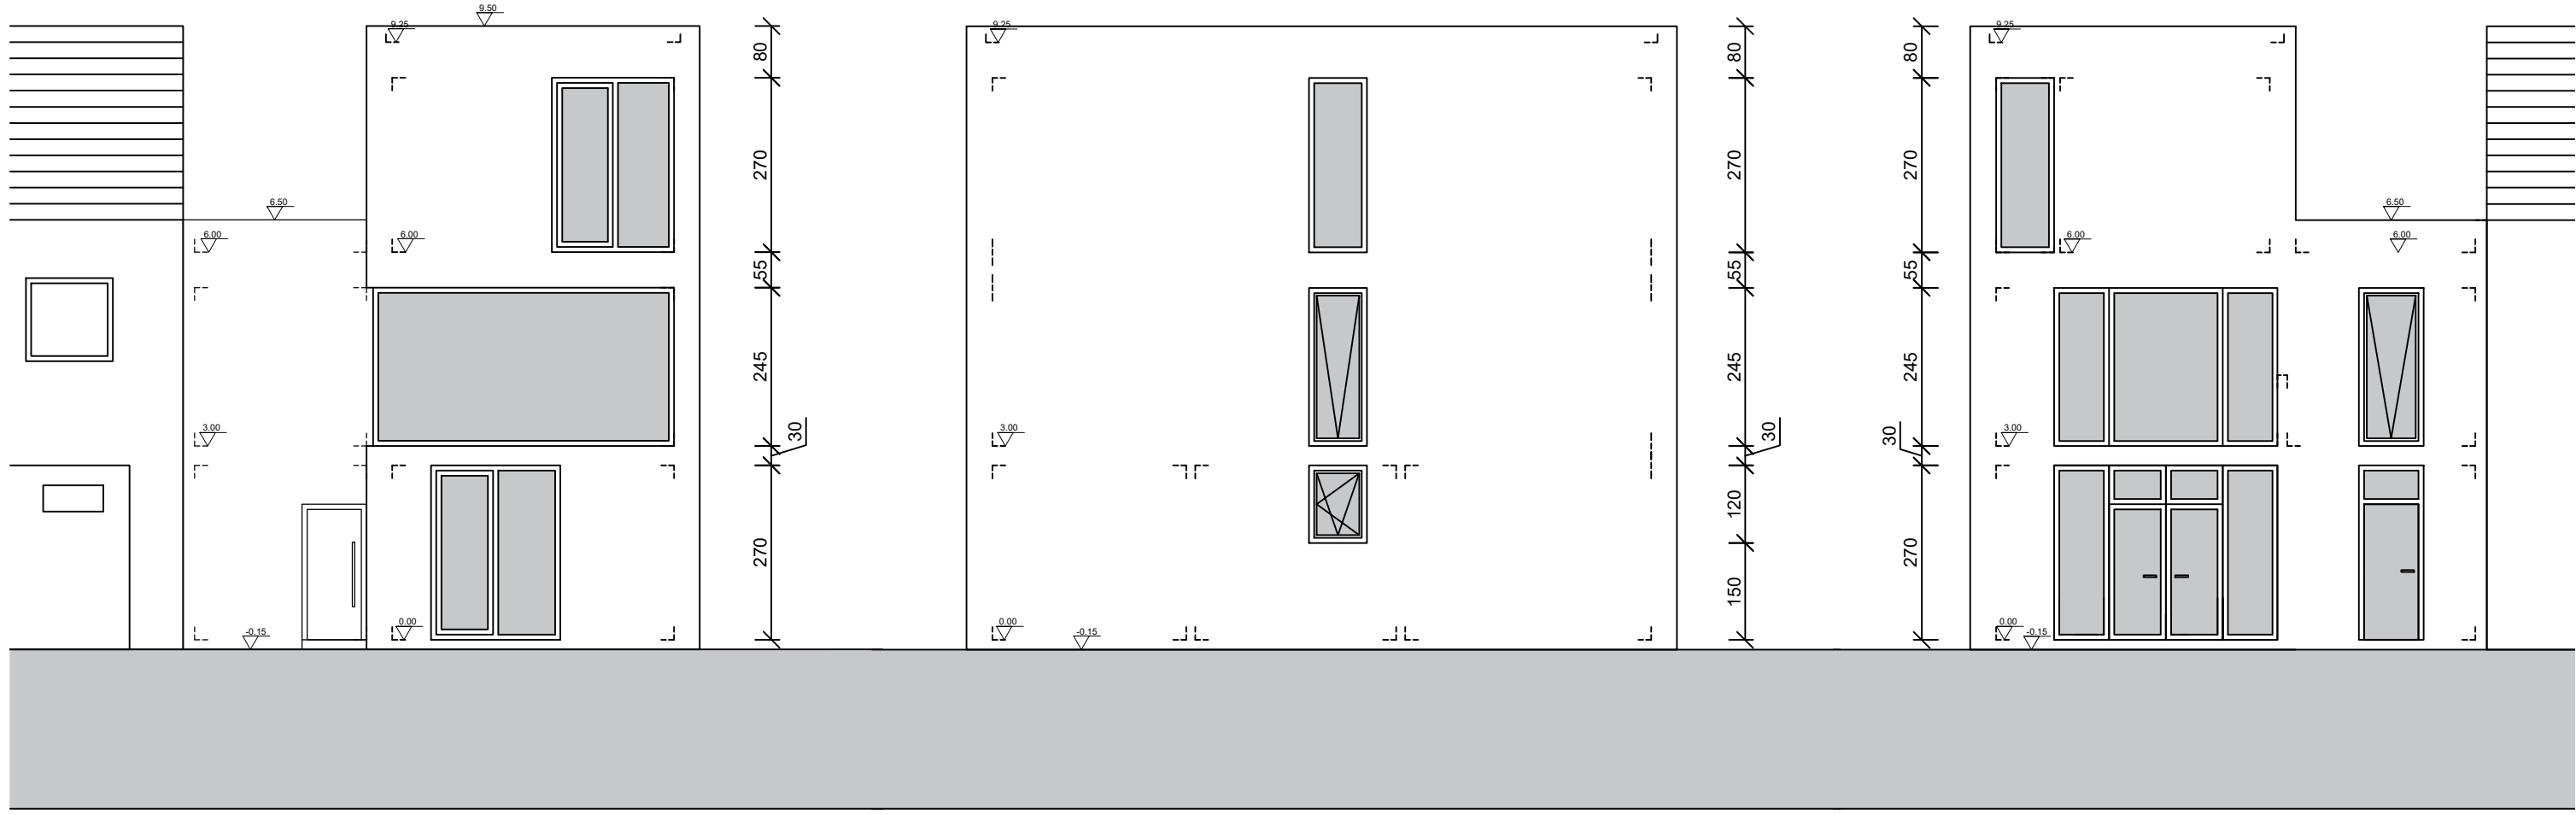

Oostgevel


Schaal 1/100

Noordgevel

Schaal 1/100


Westgevel

Schaal 1/100

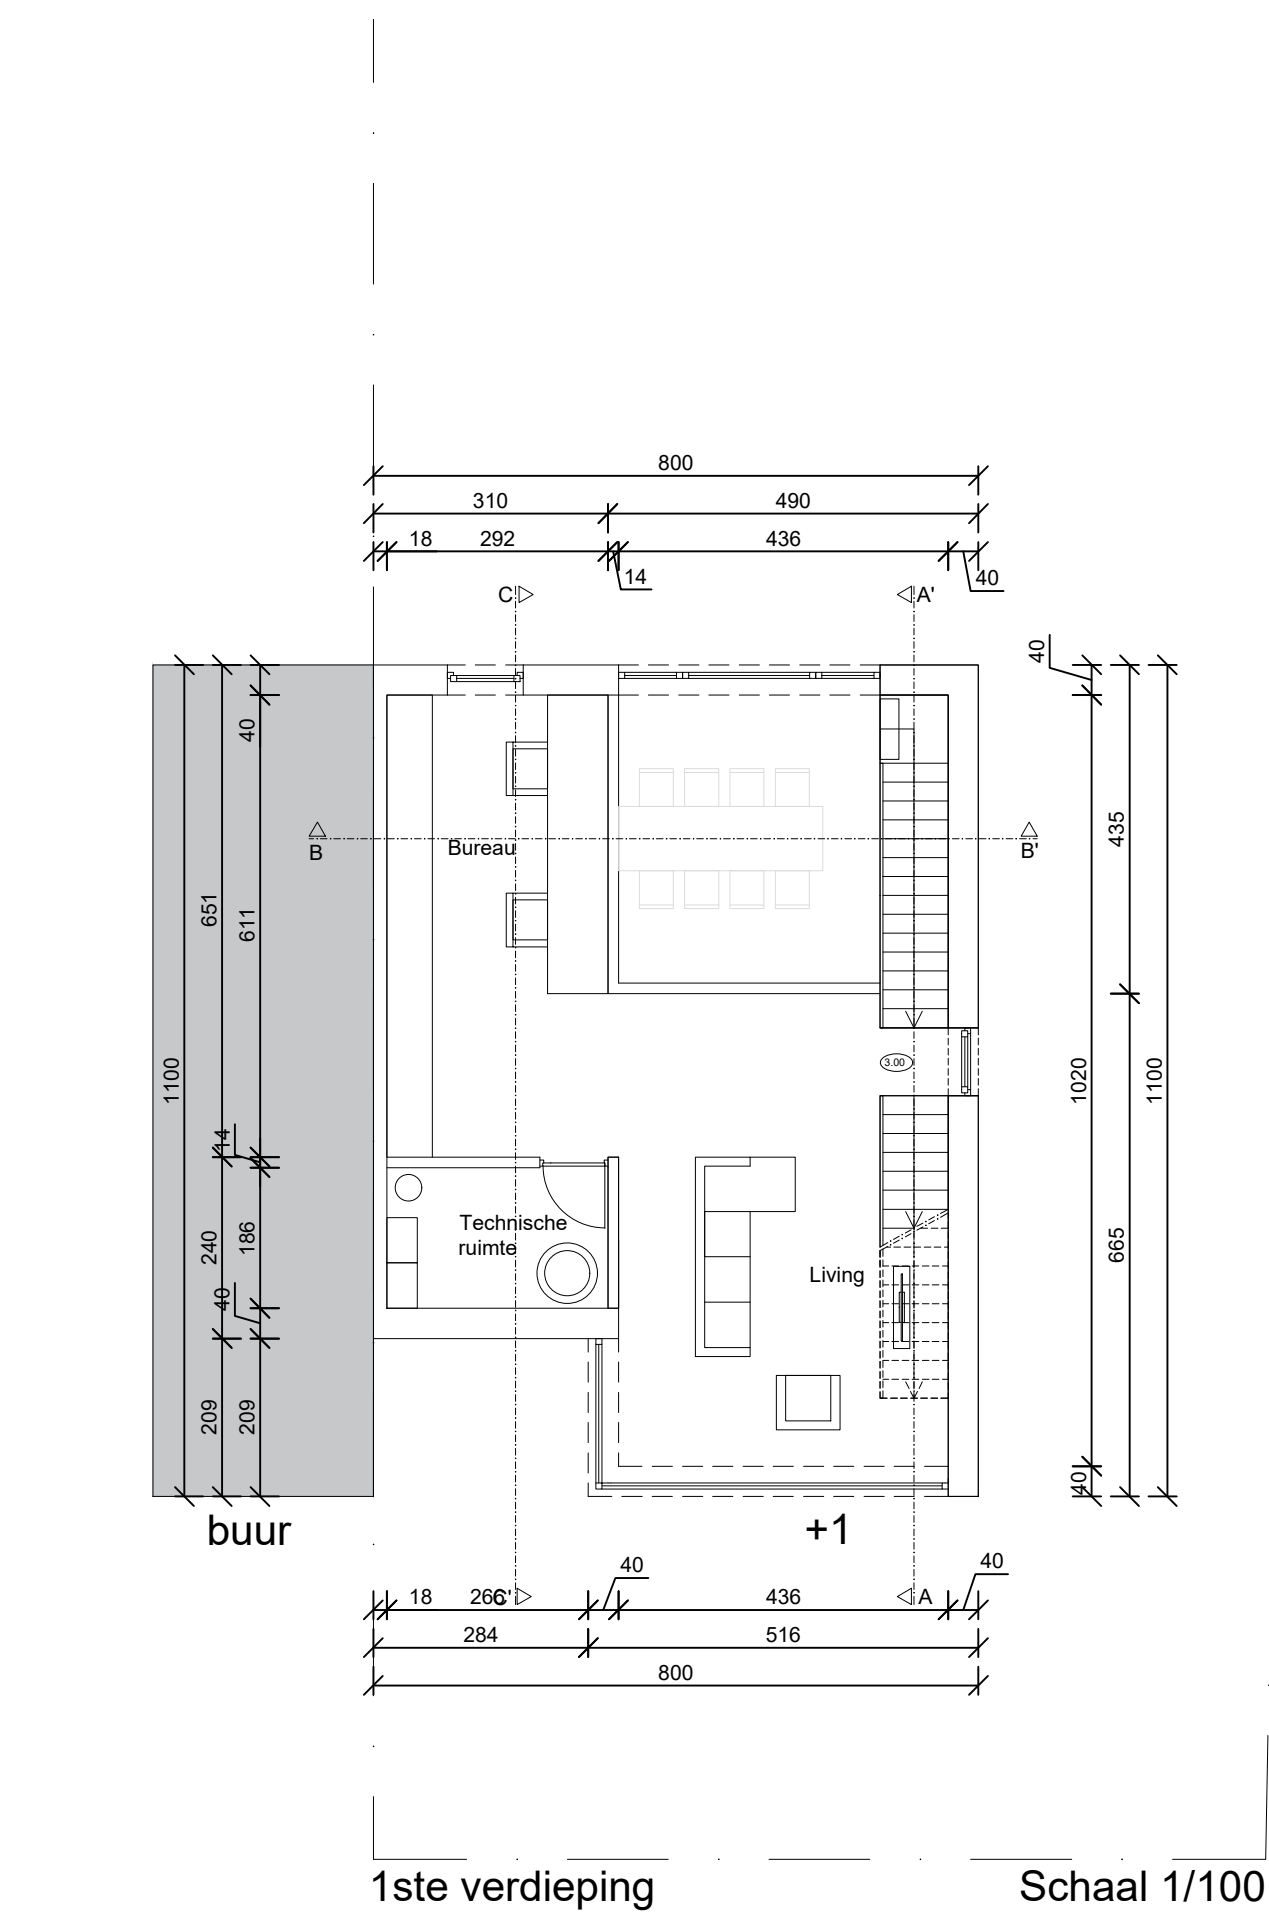


1ste verdieping

Schaal 1/100

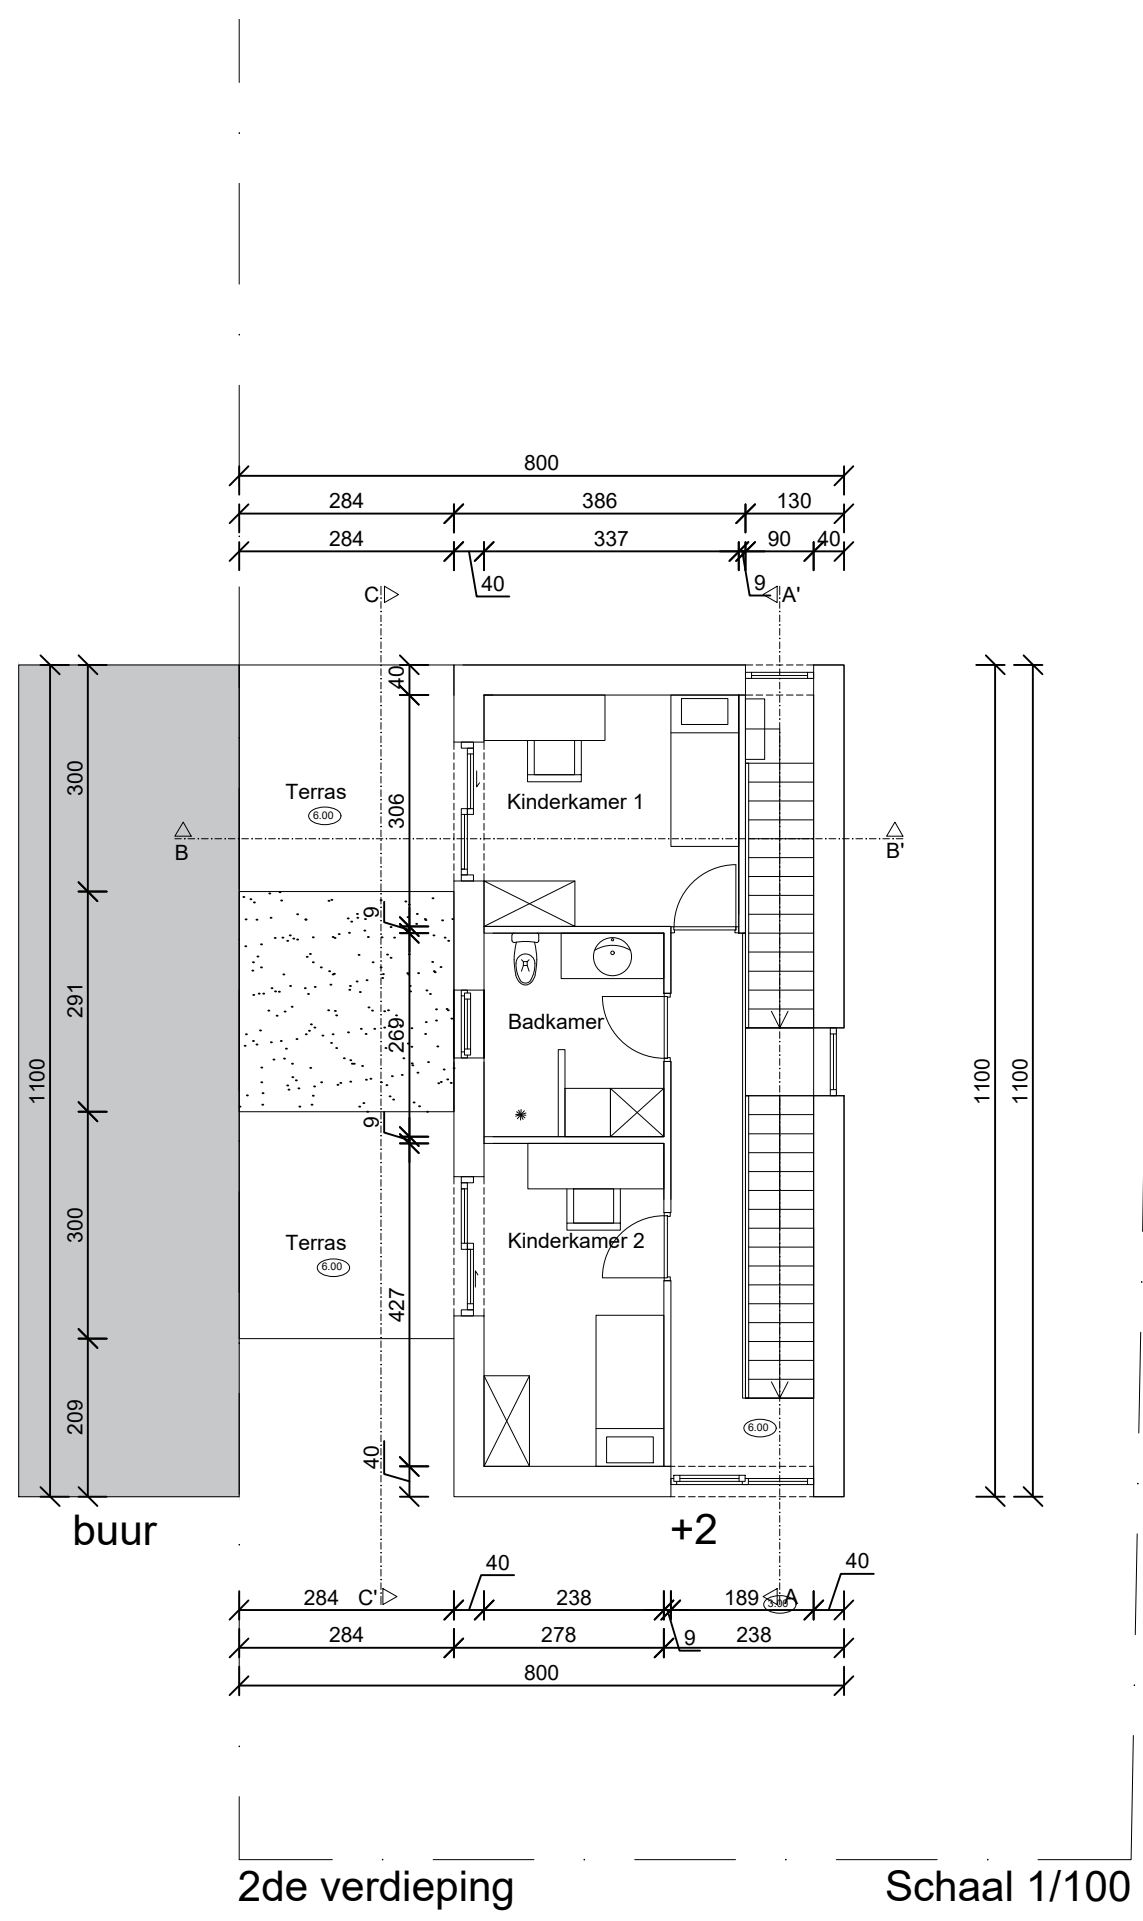

2de verdieping

Schaal 1/100

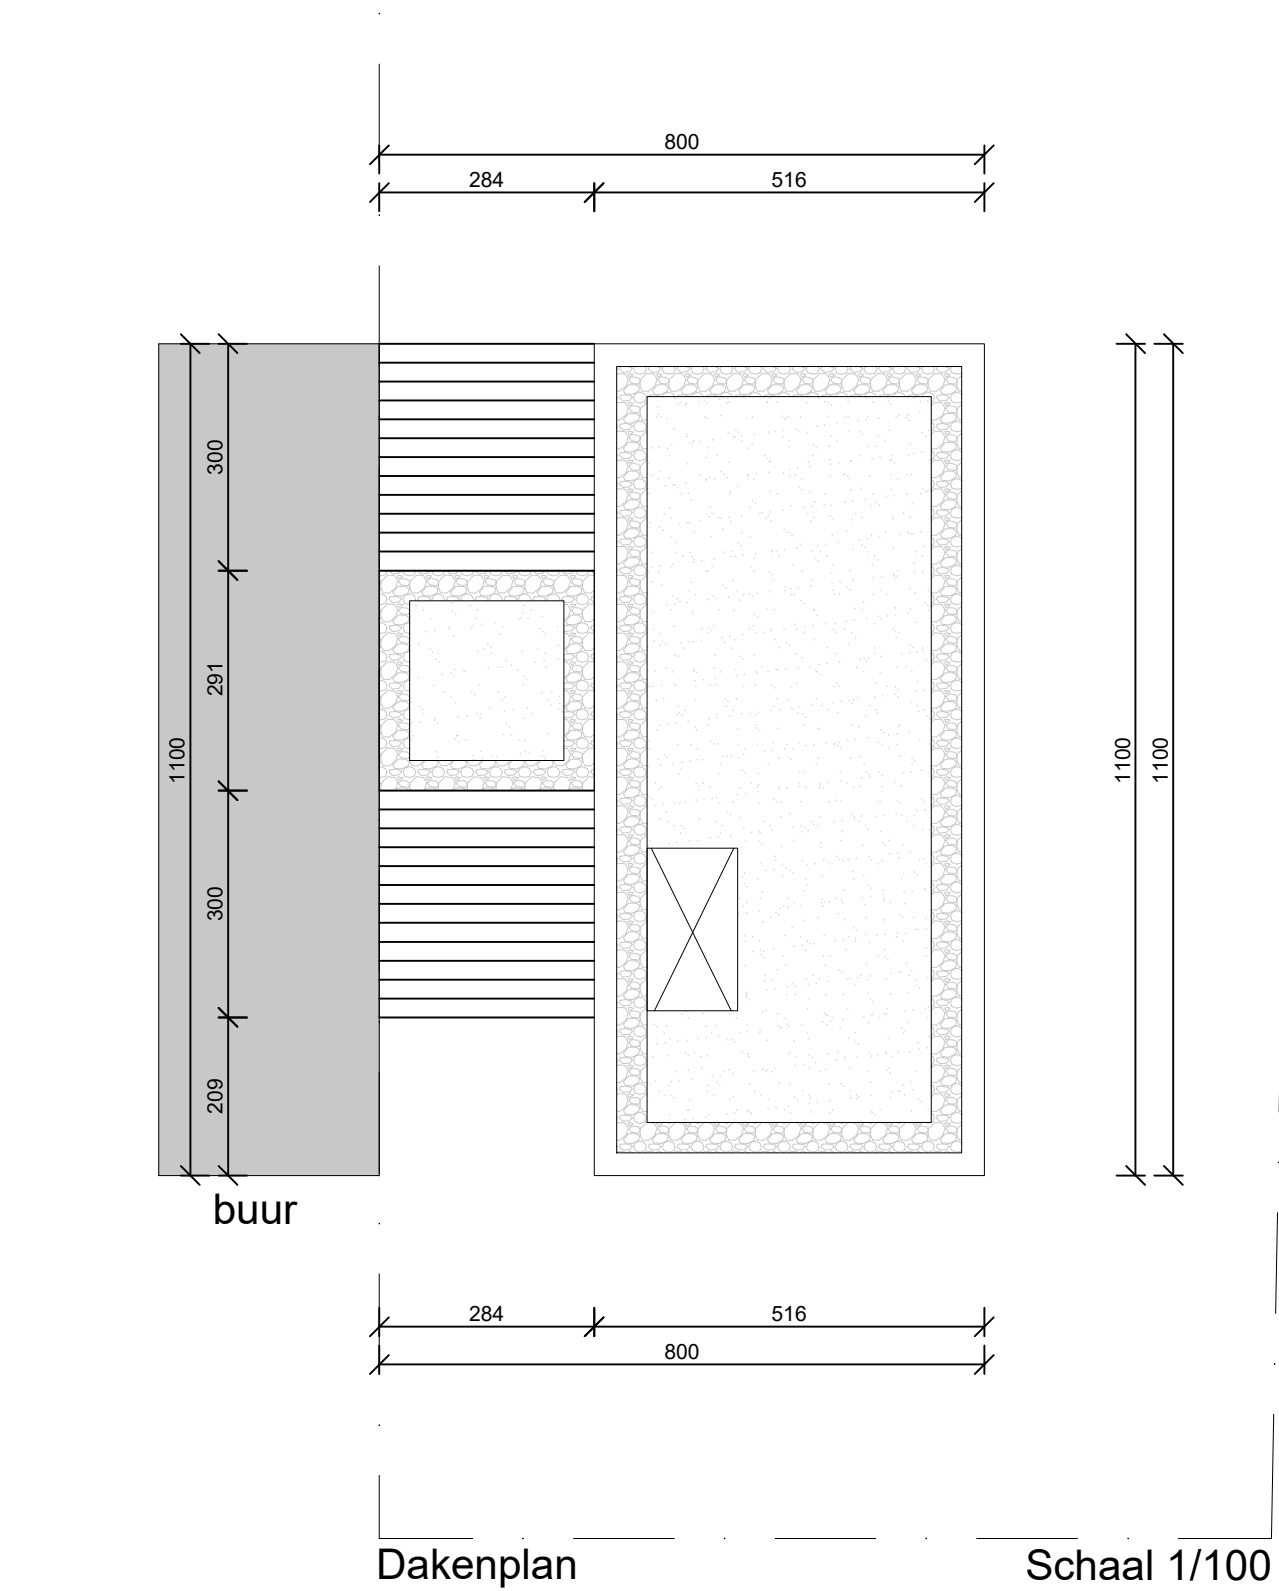

Dakenplan

Schaal 1/100

Bachelor Toegepaste Architectuur

APO2 - Park de Rode Poort

Grondplan, snedes en gevels

Plan 1/1 schaal 1/100

Academiejaar 2021/2022

Baekelandt Hanne