



1ste verdieping




Doorsnede AA'

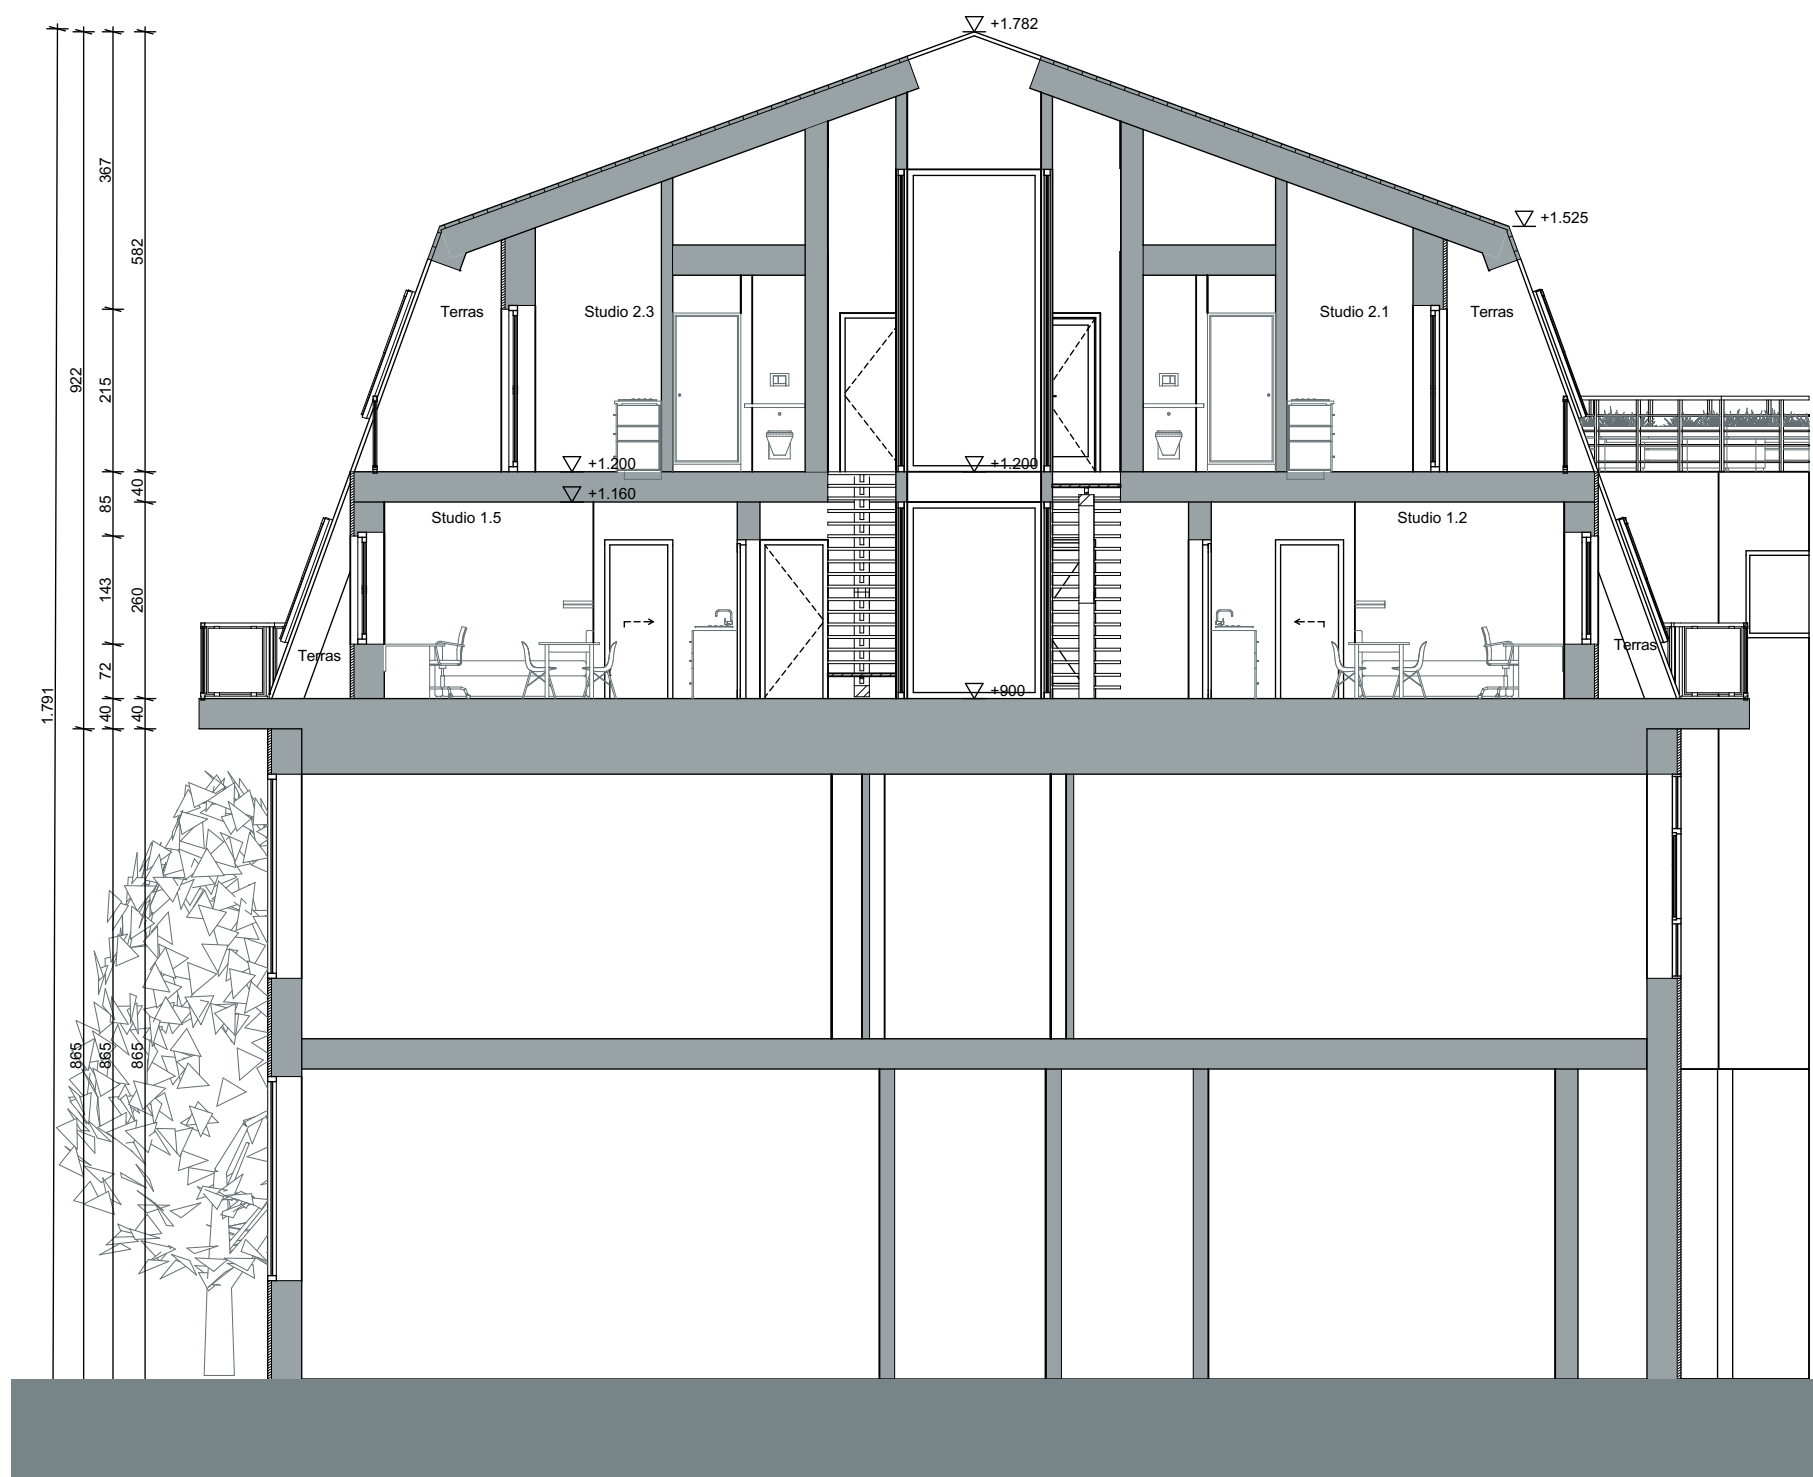


Doorsnede BB'

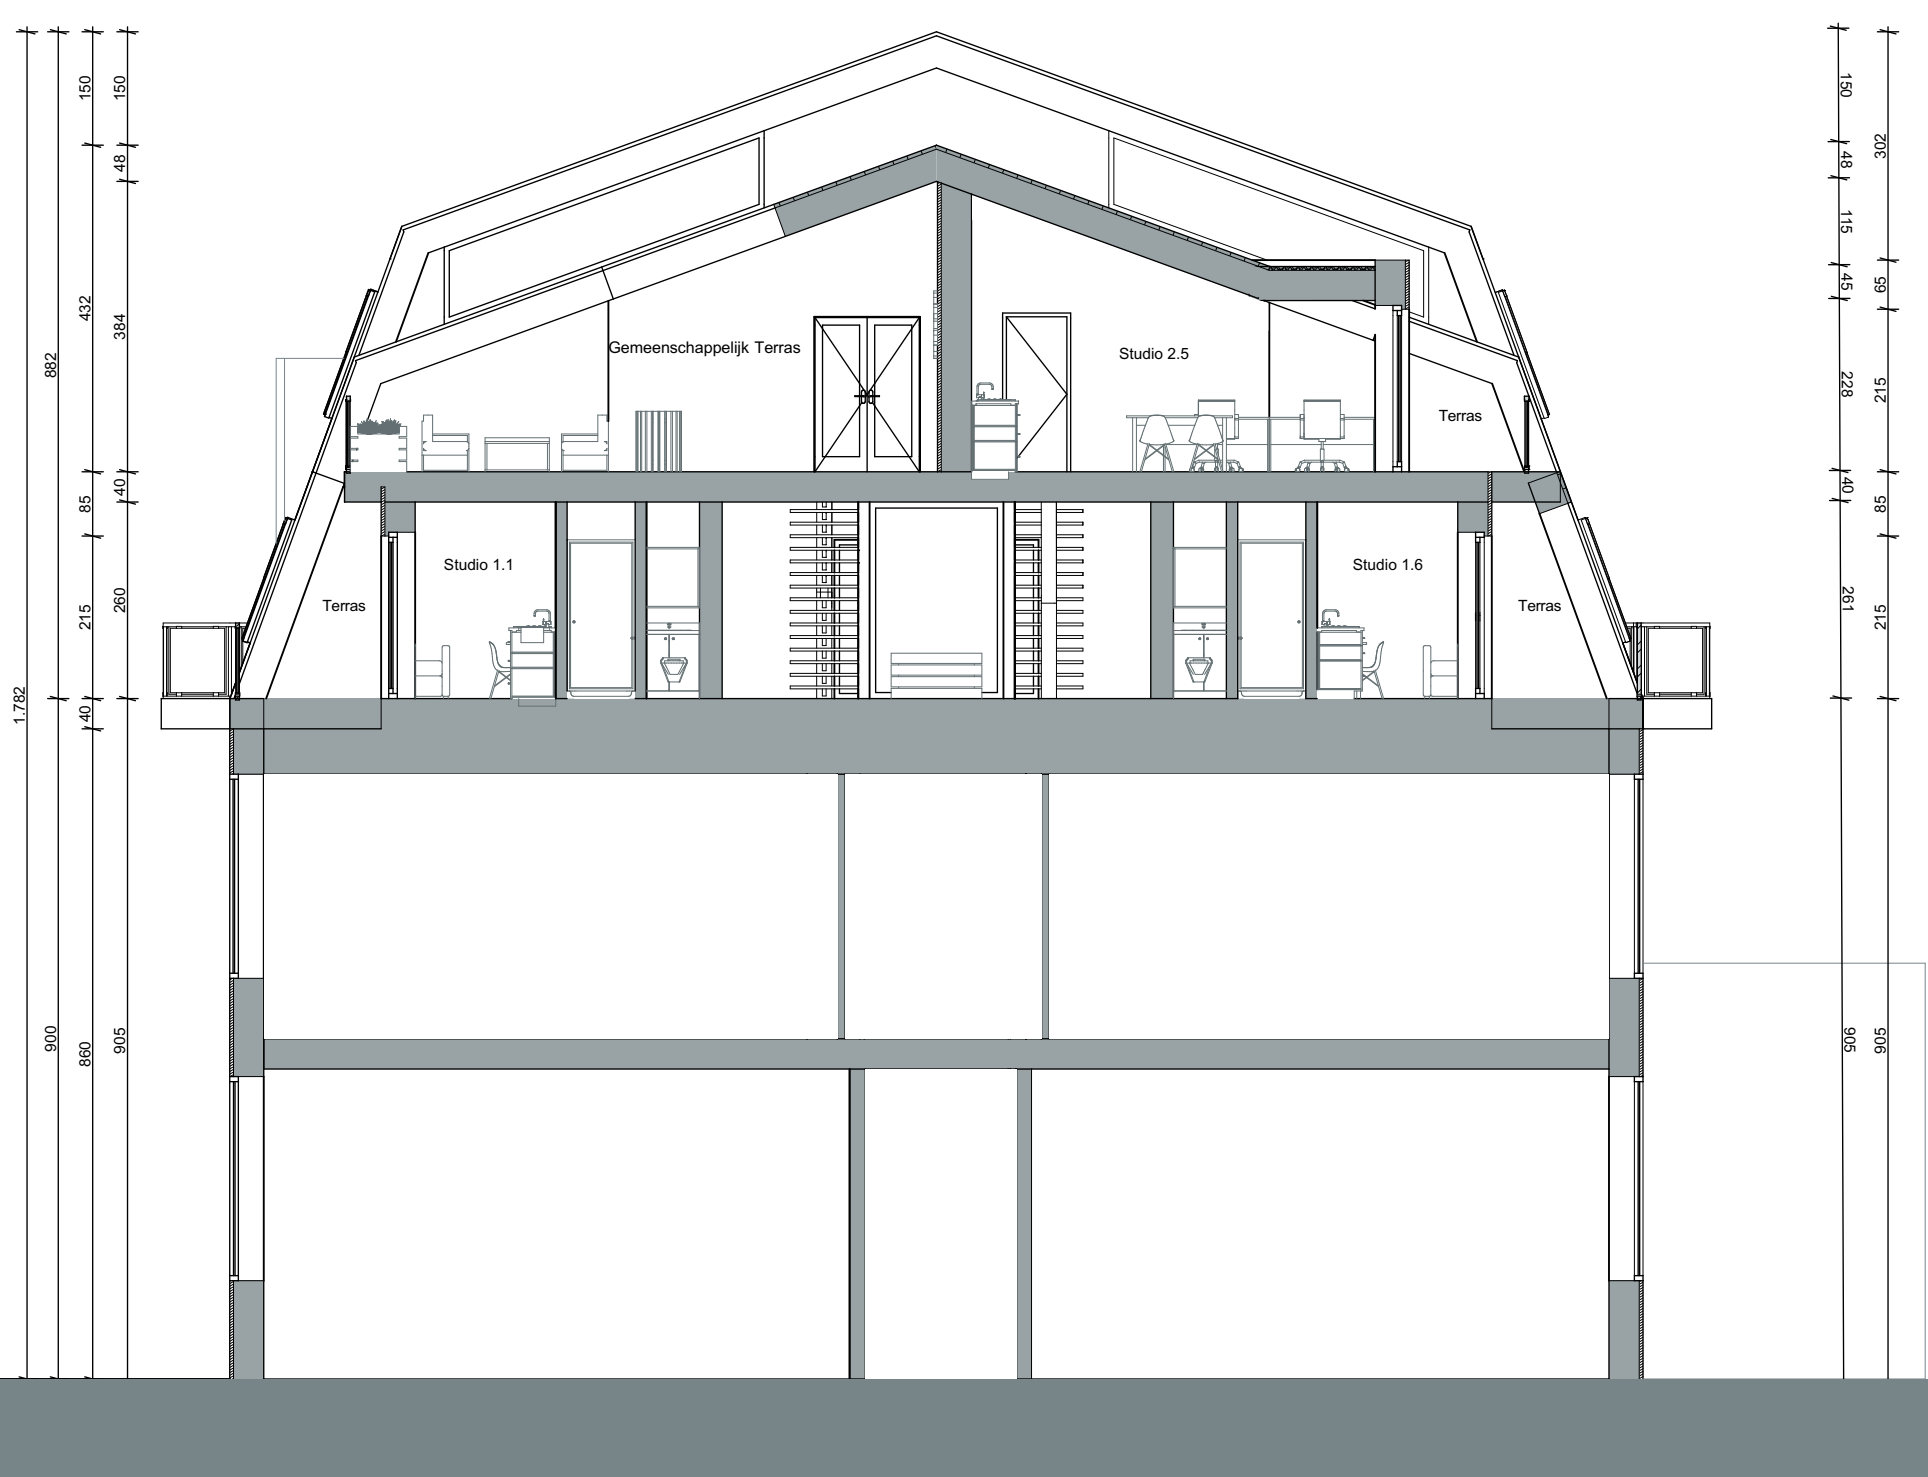


Doorsnede CC'

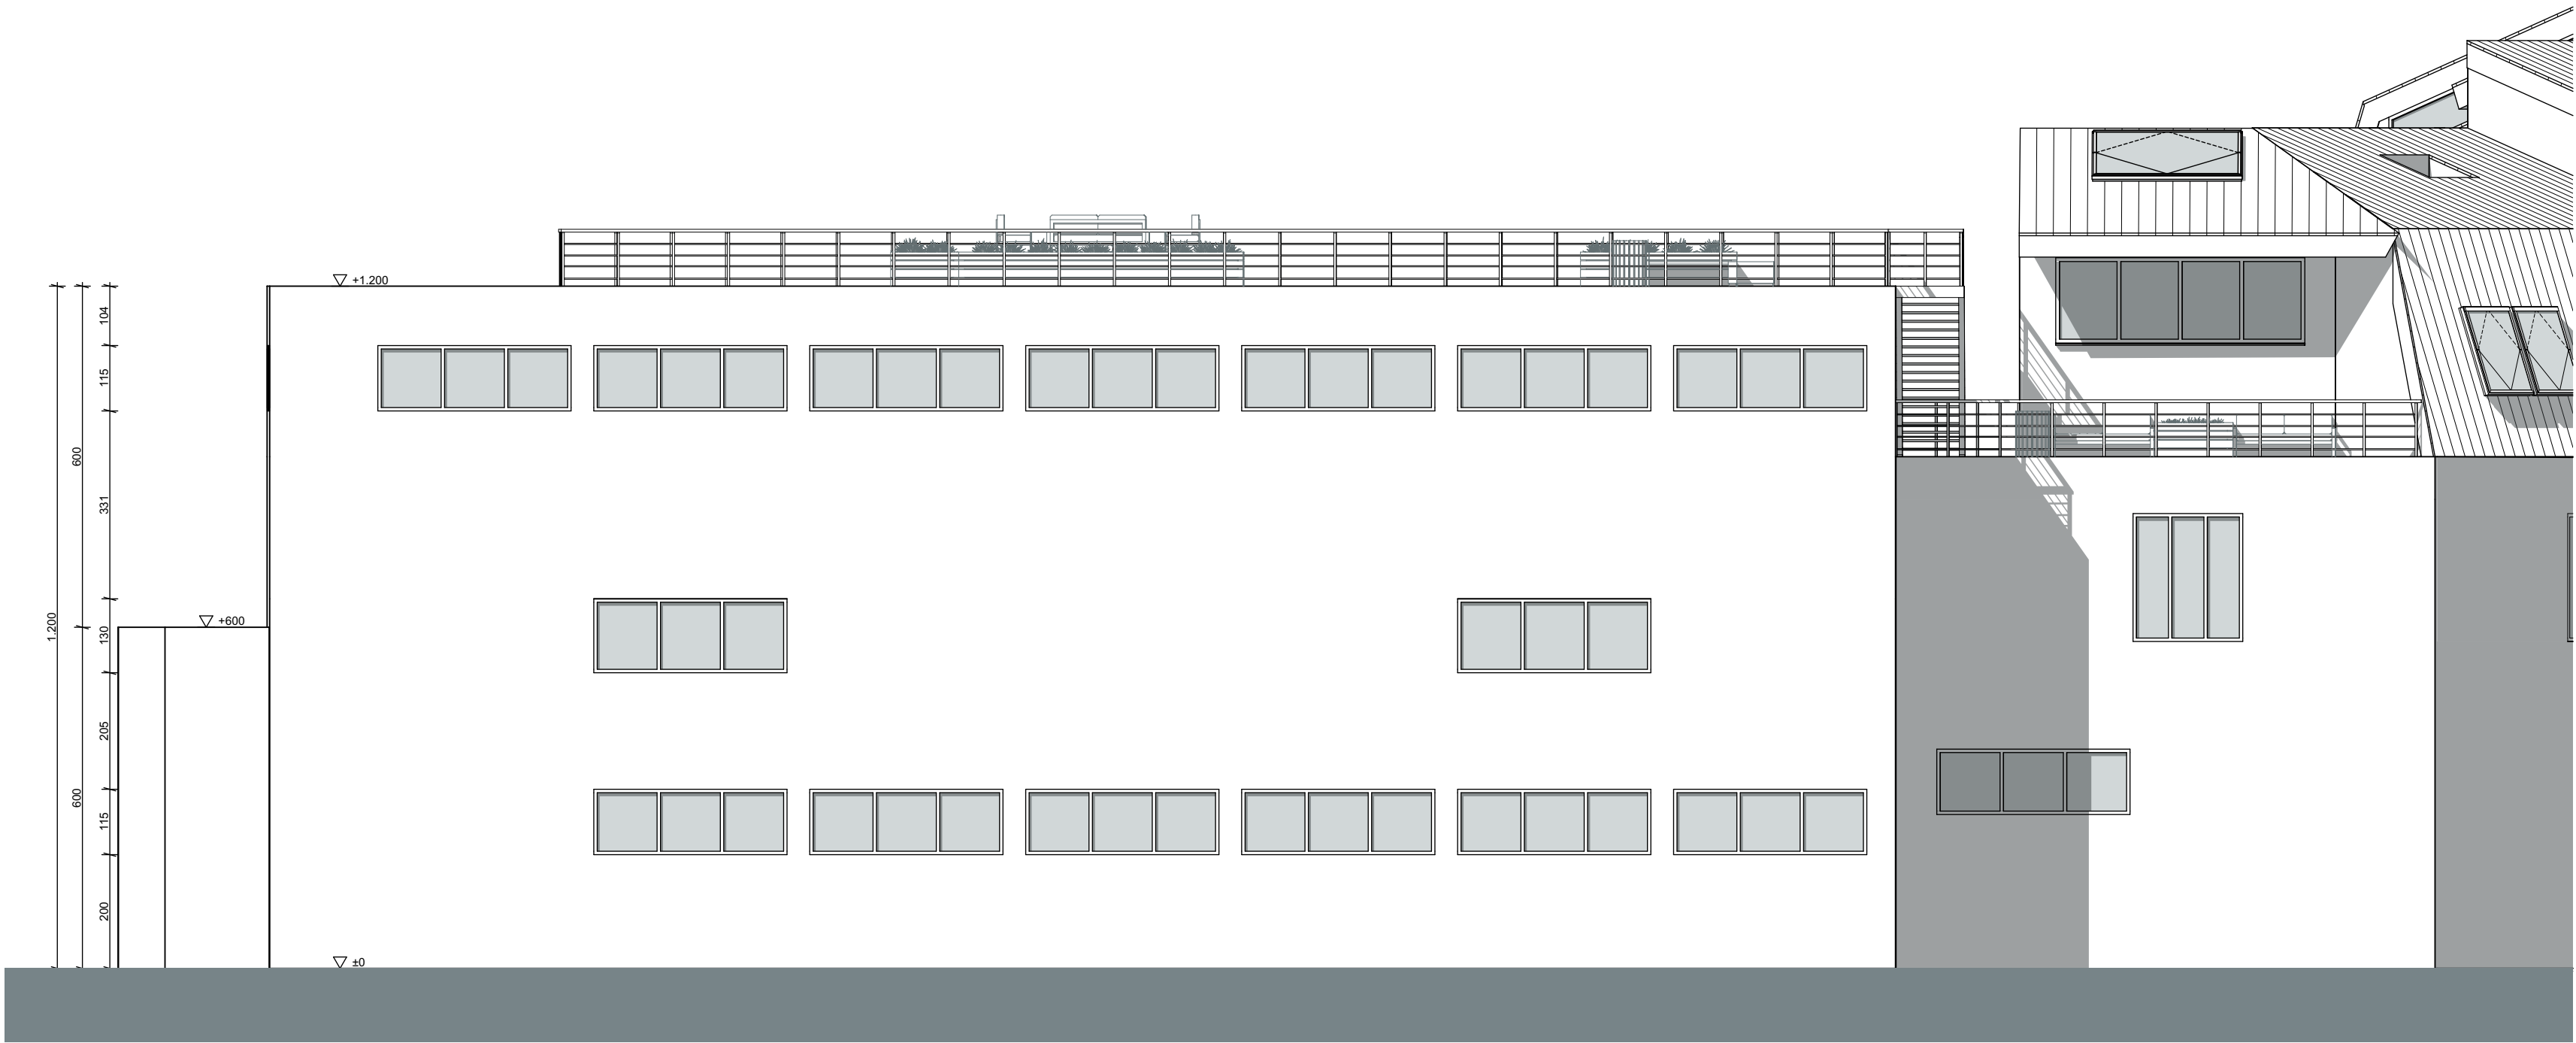


Voorgevel - Noordwesten

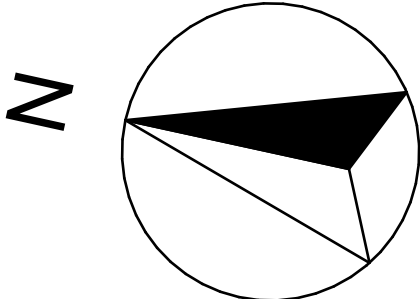


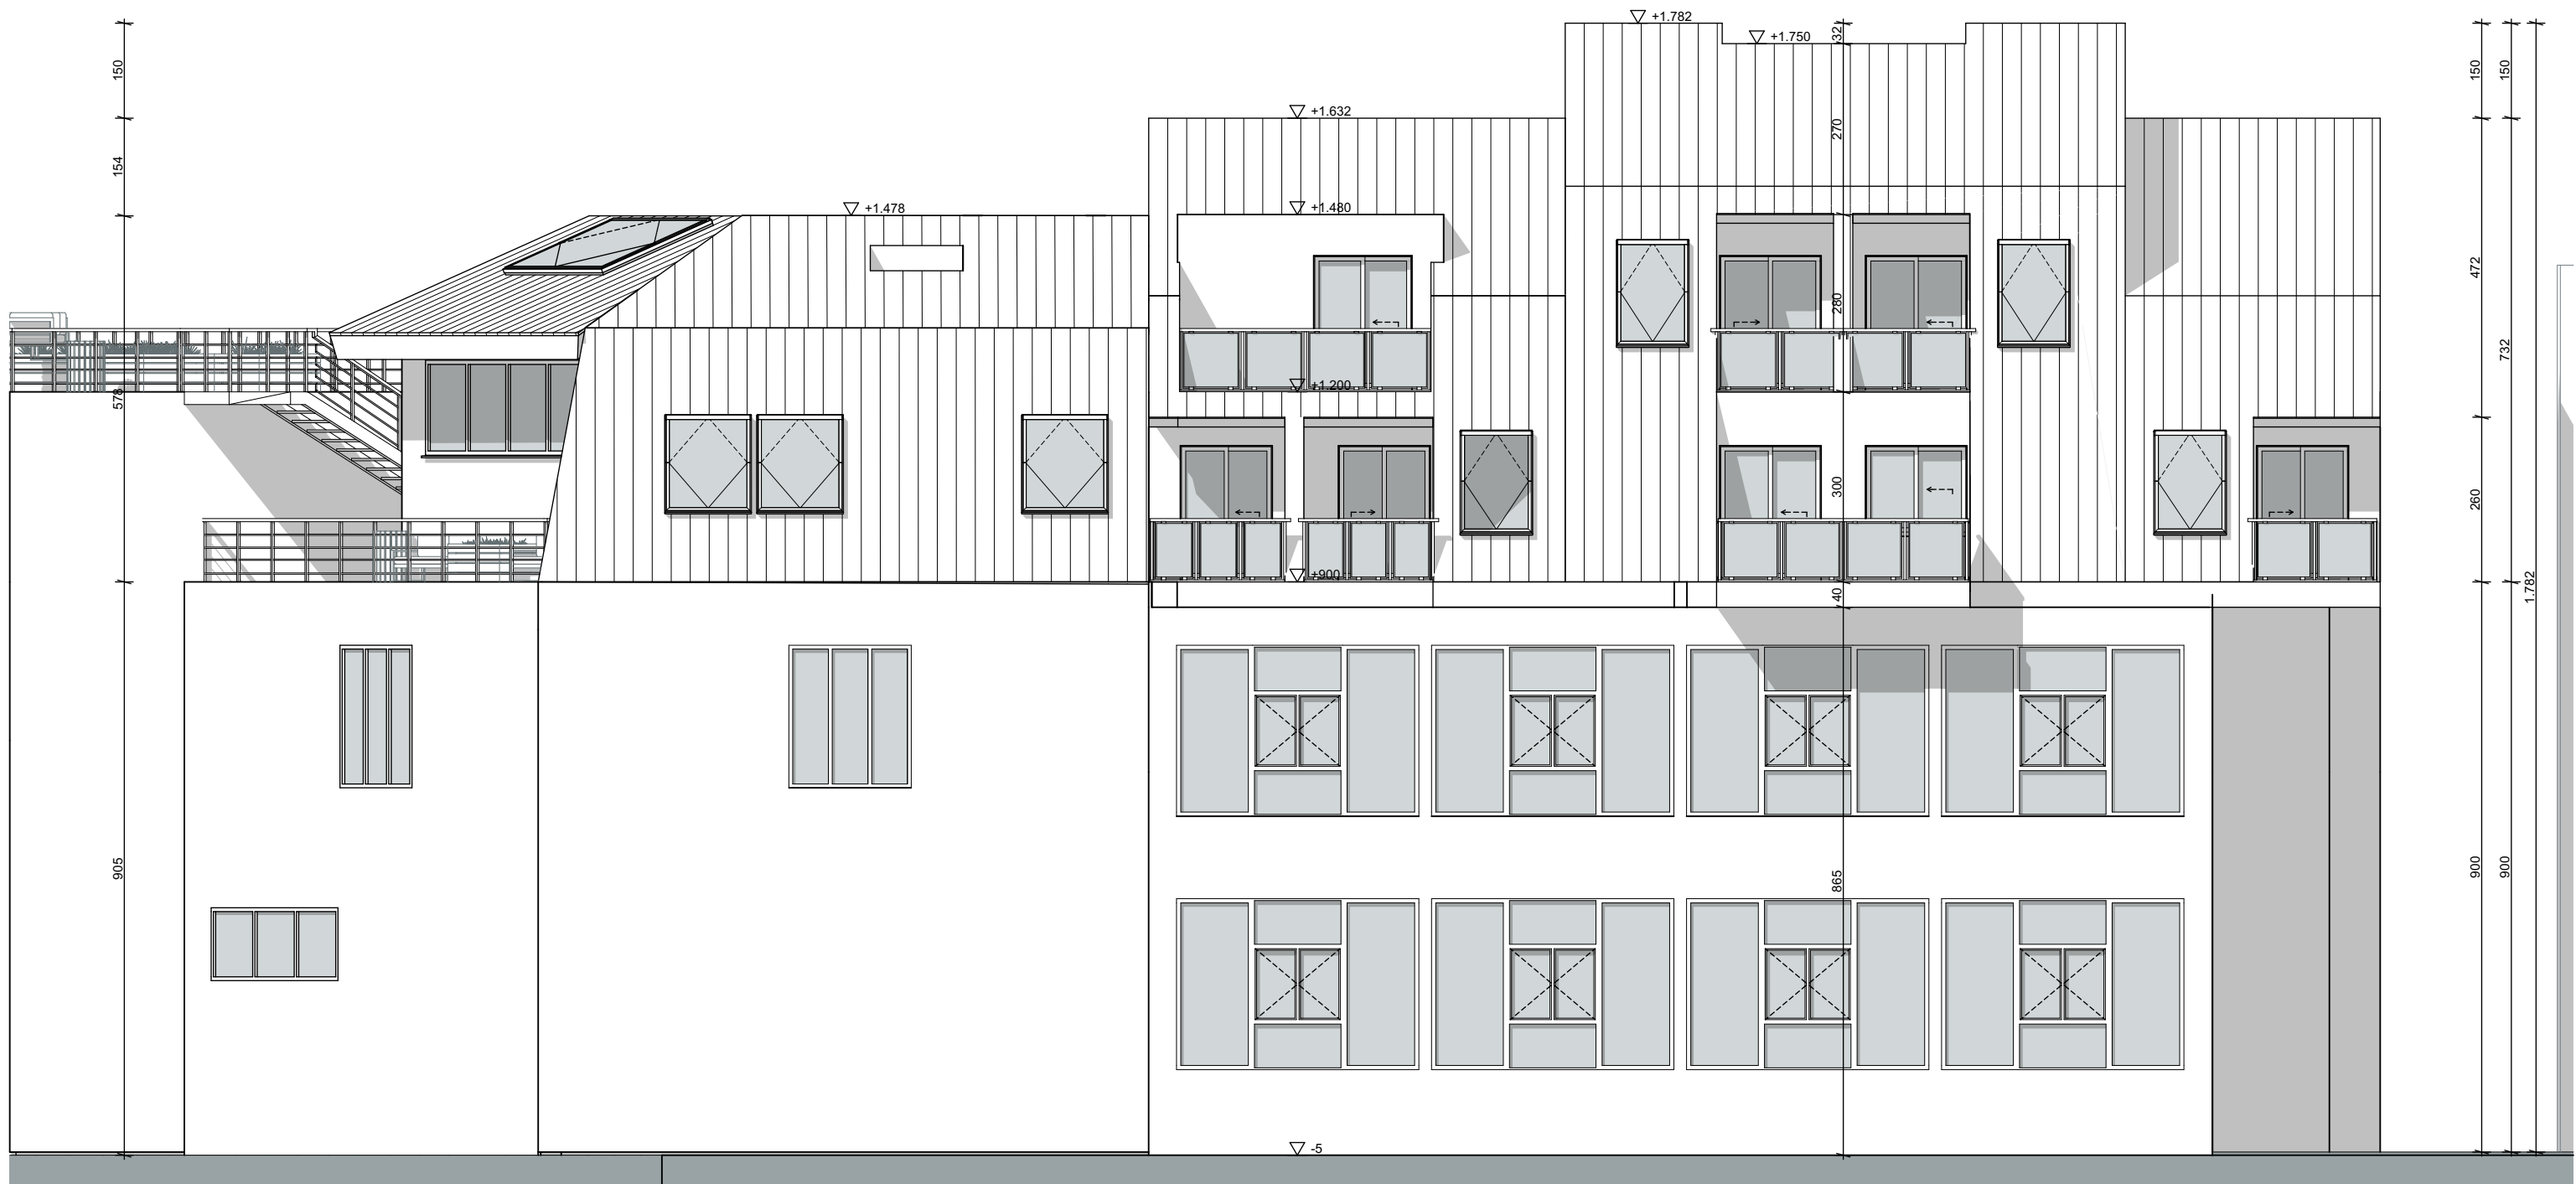


Voorgevel - Westen

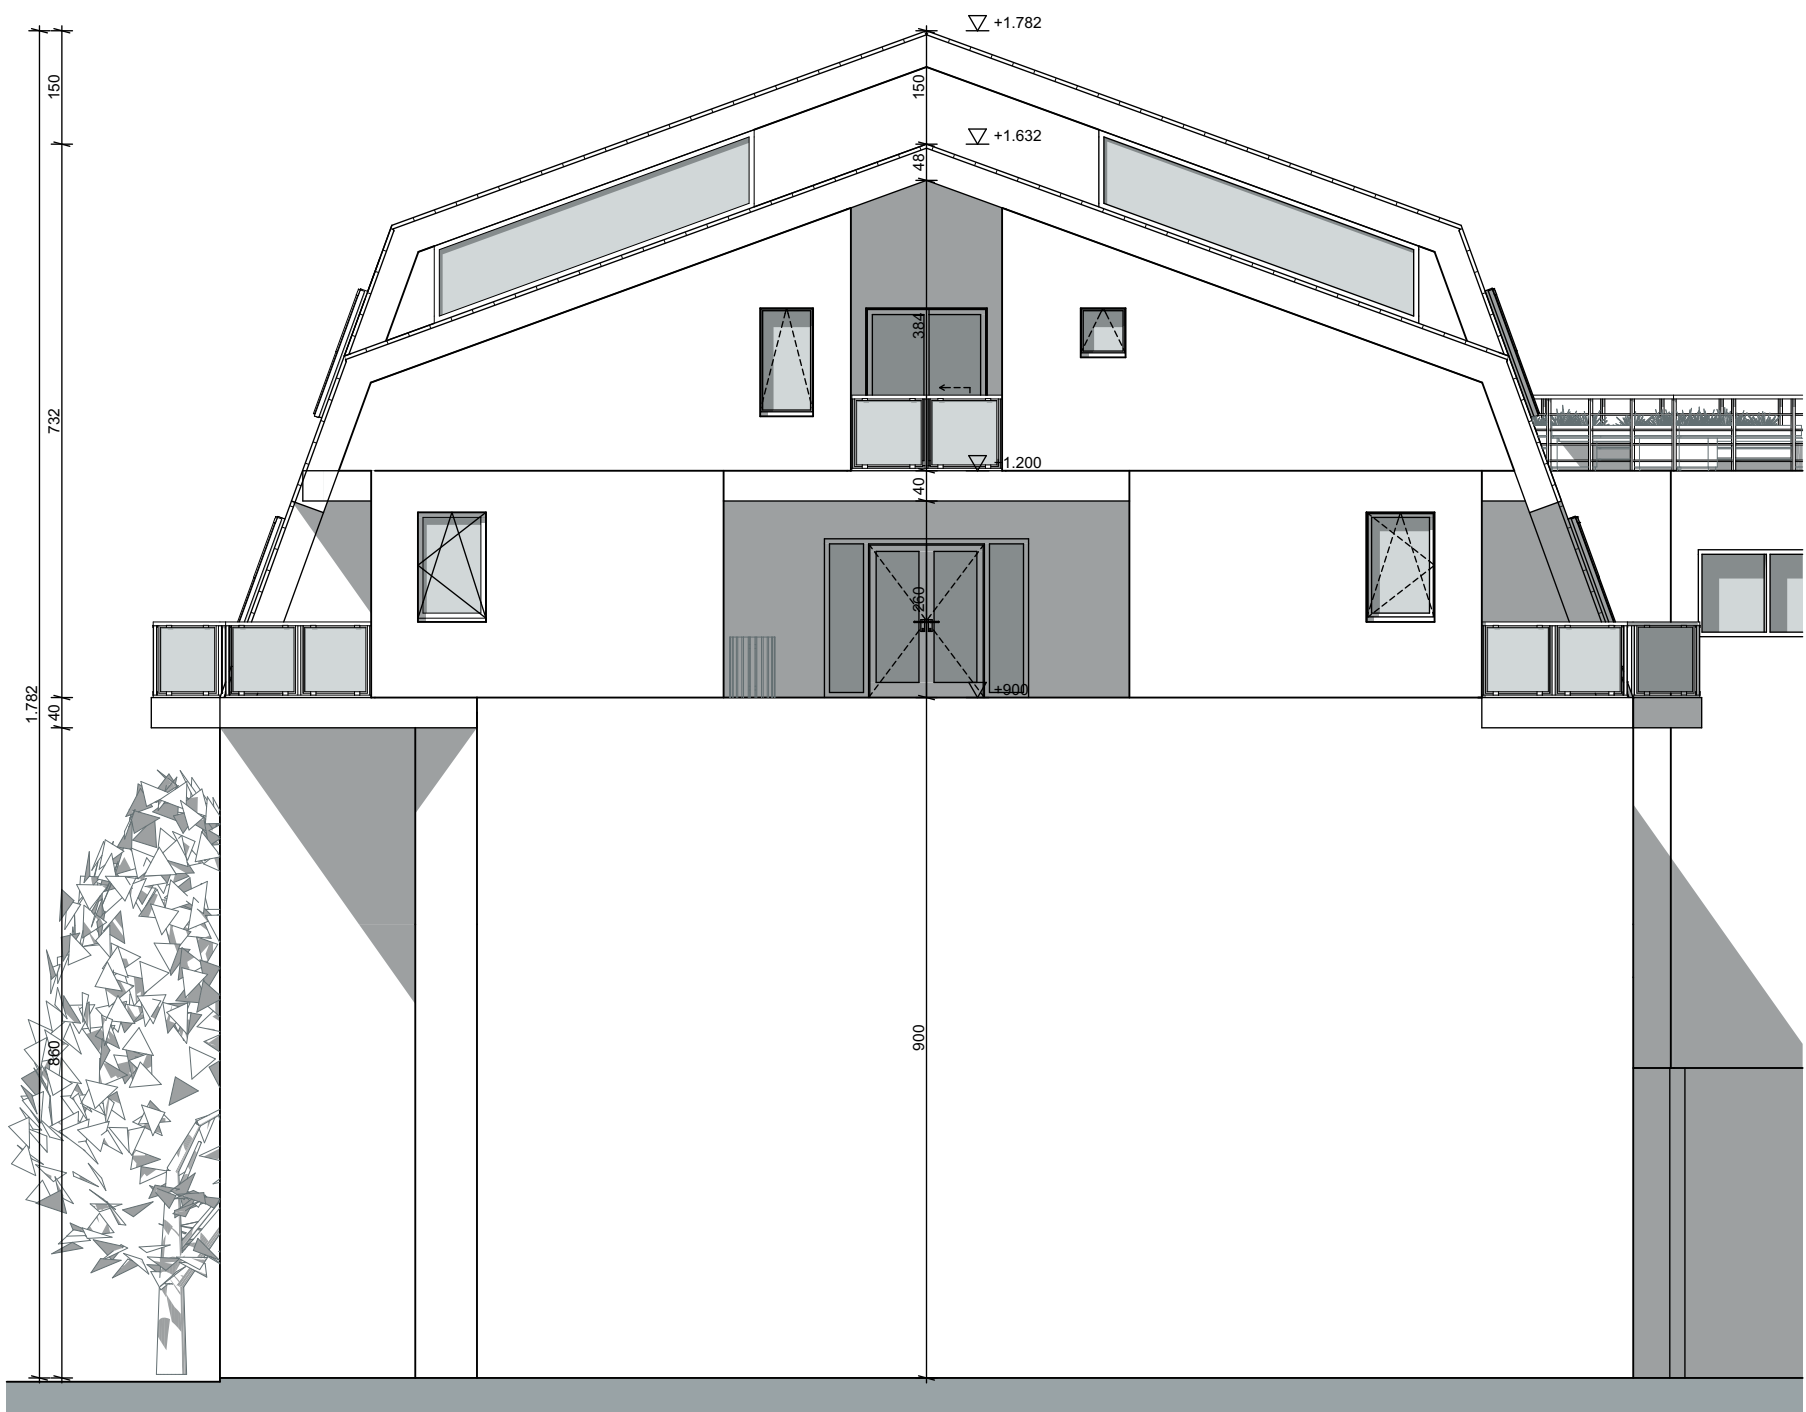


Rechtergevel - Zuiden

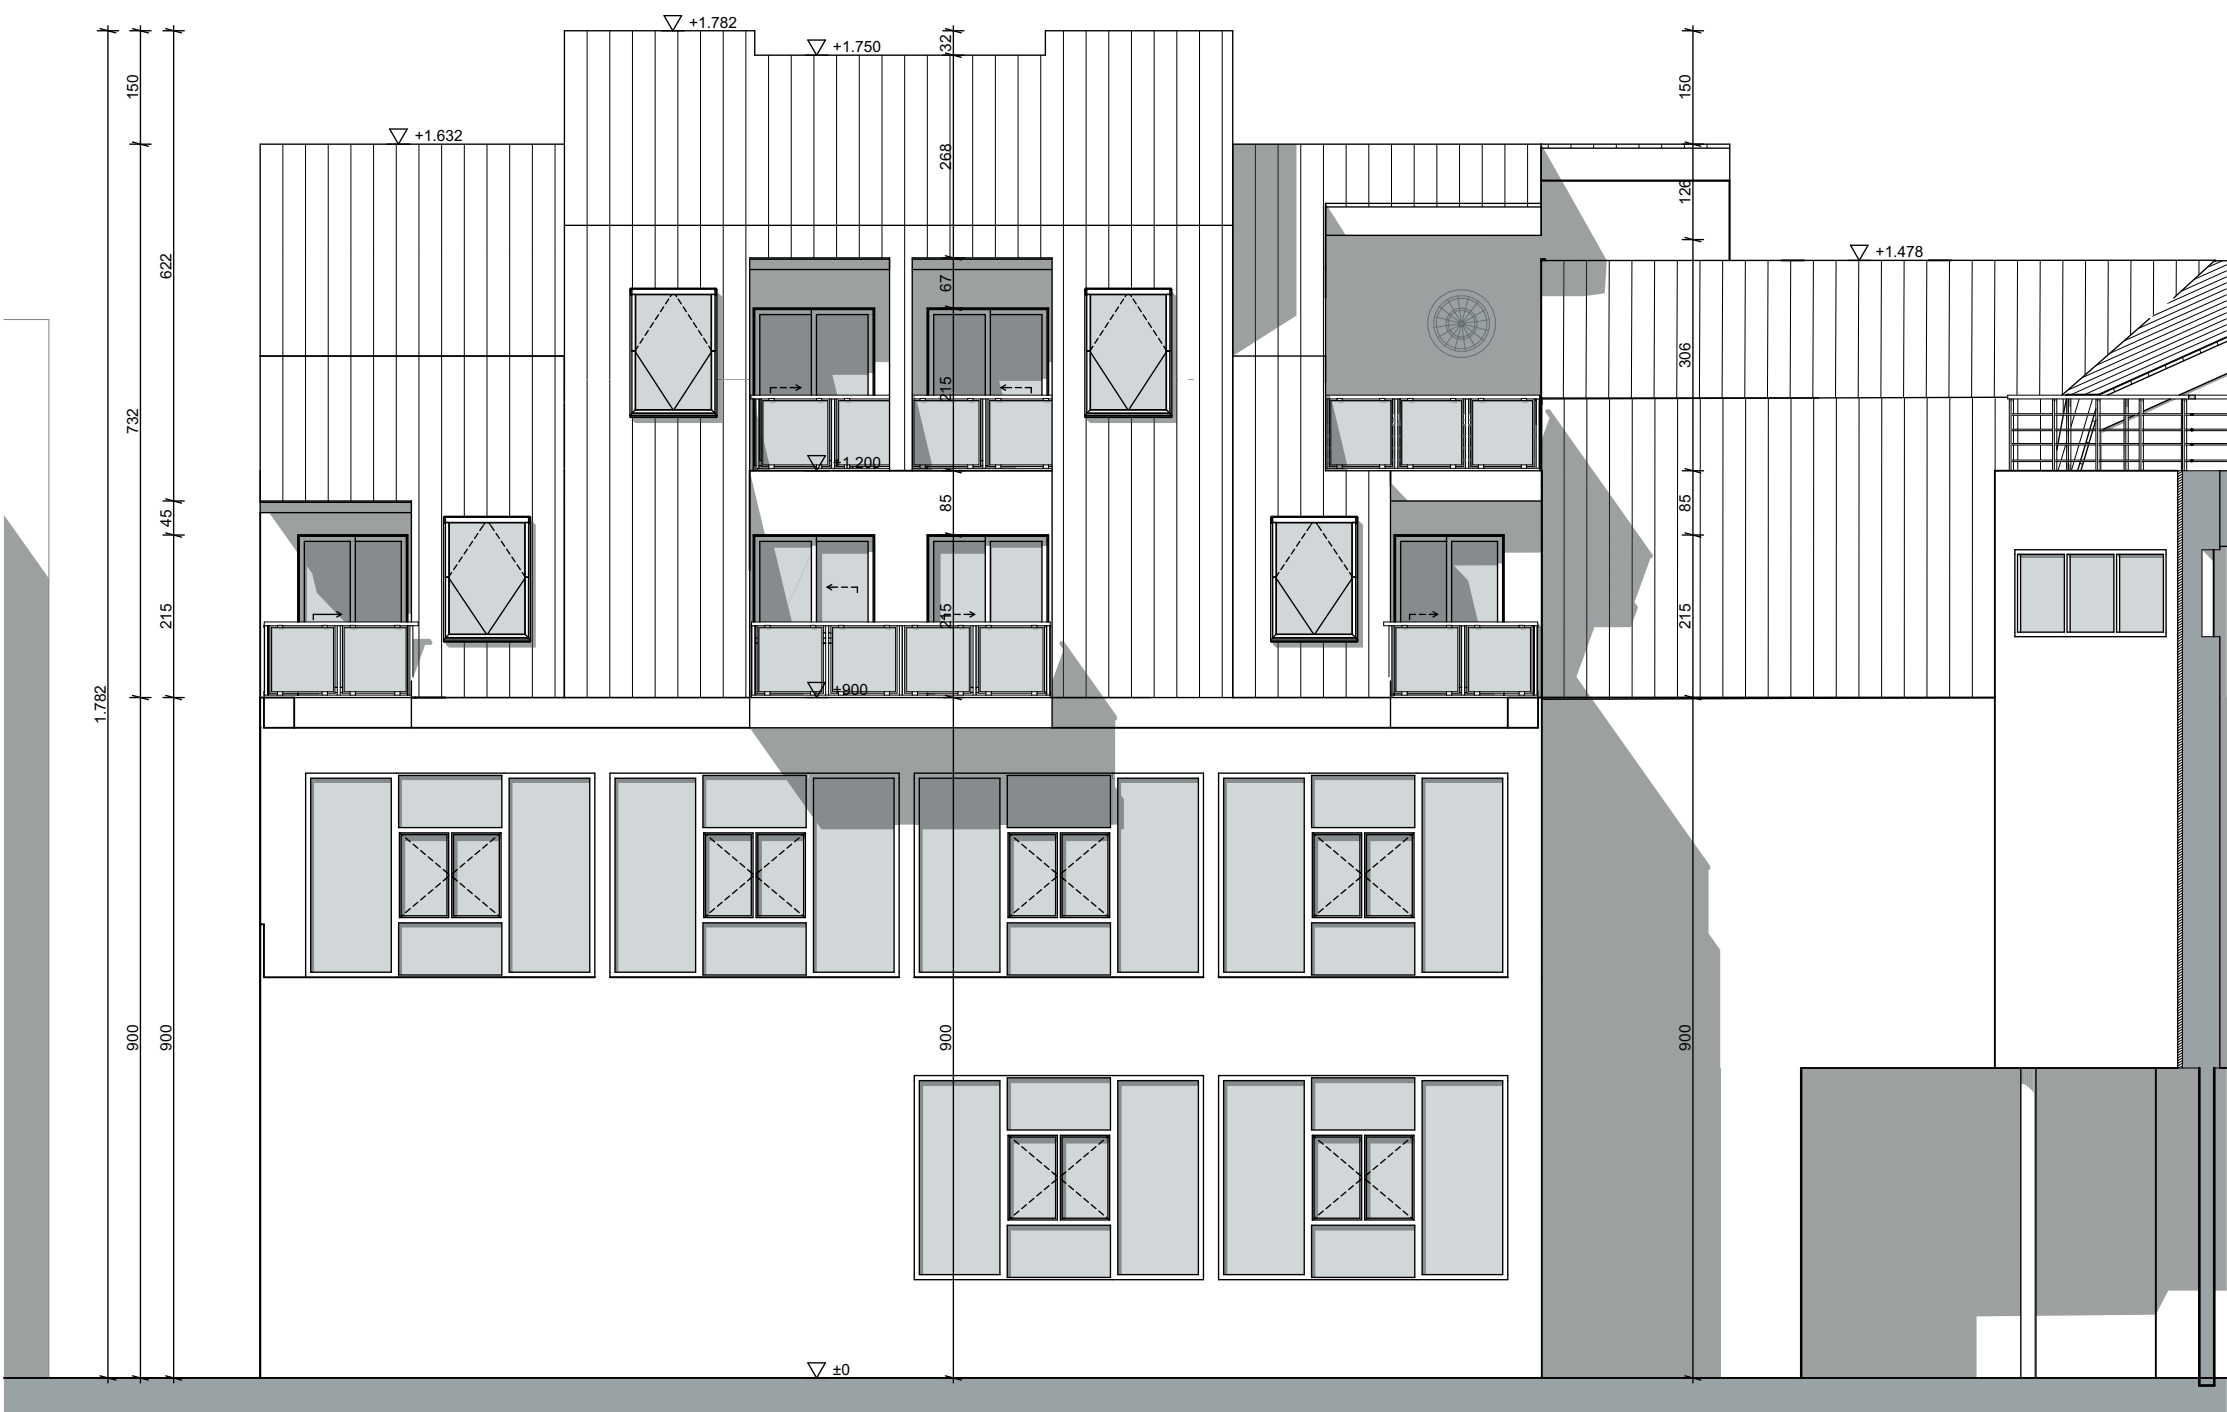

Achtergevel - Oosten

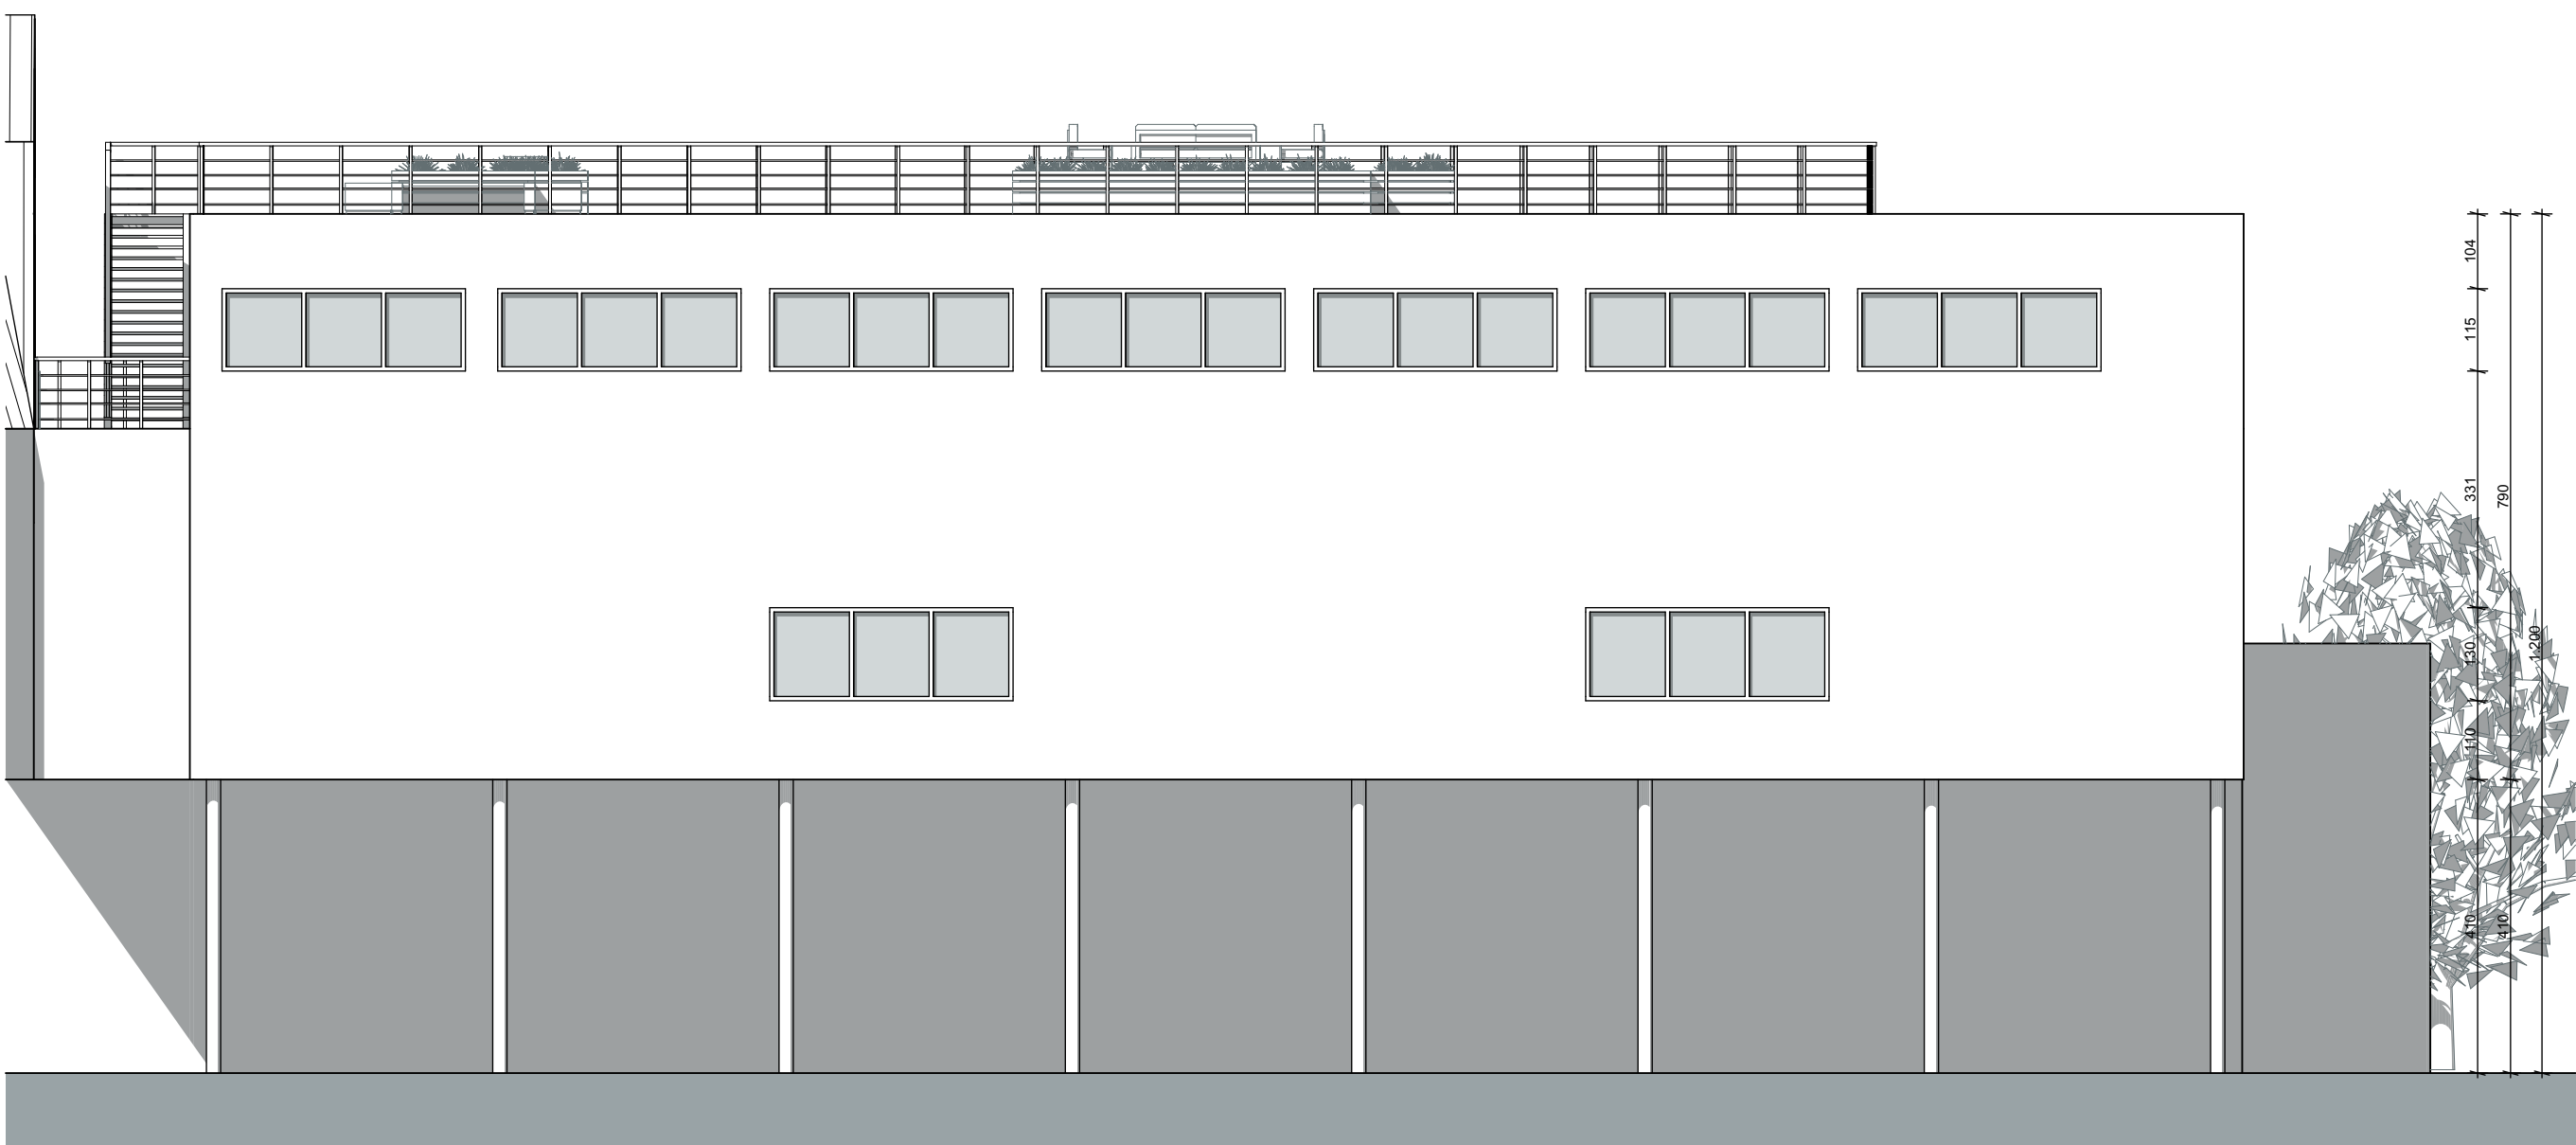

Achtergevel - Zuidoosten

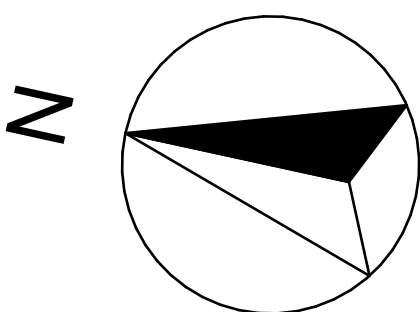



Linkergevel - Noordoosten

City Nest Optopping met koten De Wahalaan 11 1160 Oudergem	Baekelandt Hanne Toegepaste Architectuur Semester 4 2022-2023	Fase: APO4.2223.Baekelandt.Hanne.Plannen.04 Plan: Linkergevel - Noordoosten, Schaalbalk Schaal:1:100		N
---	--	--	--	---