





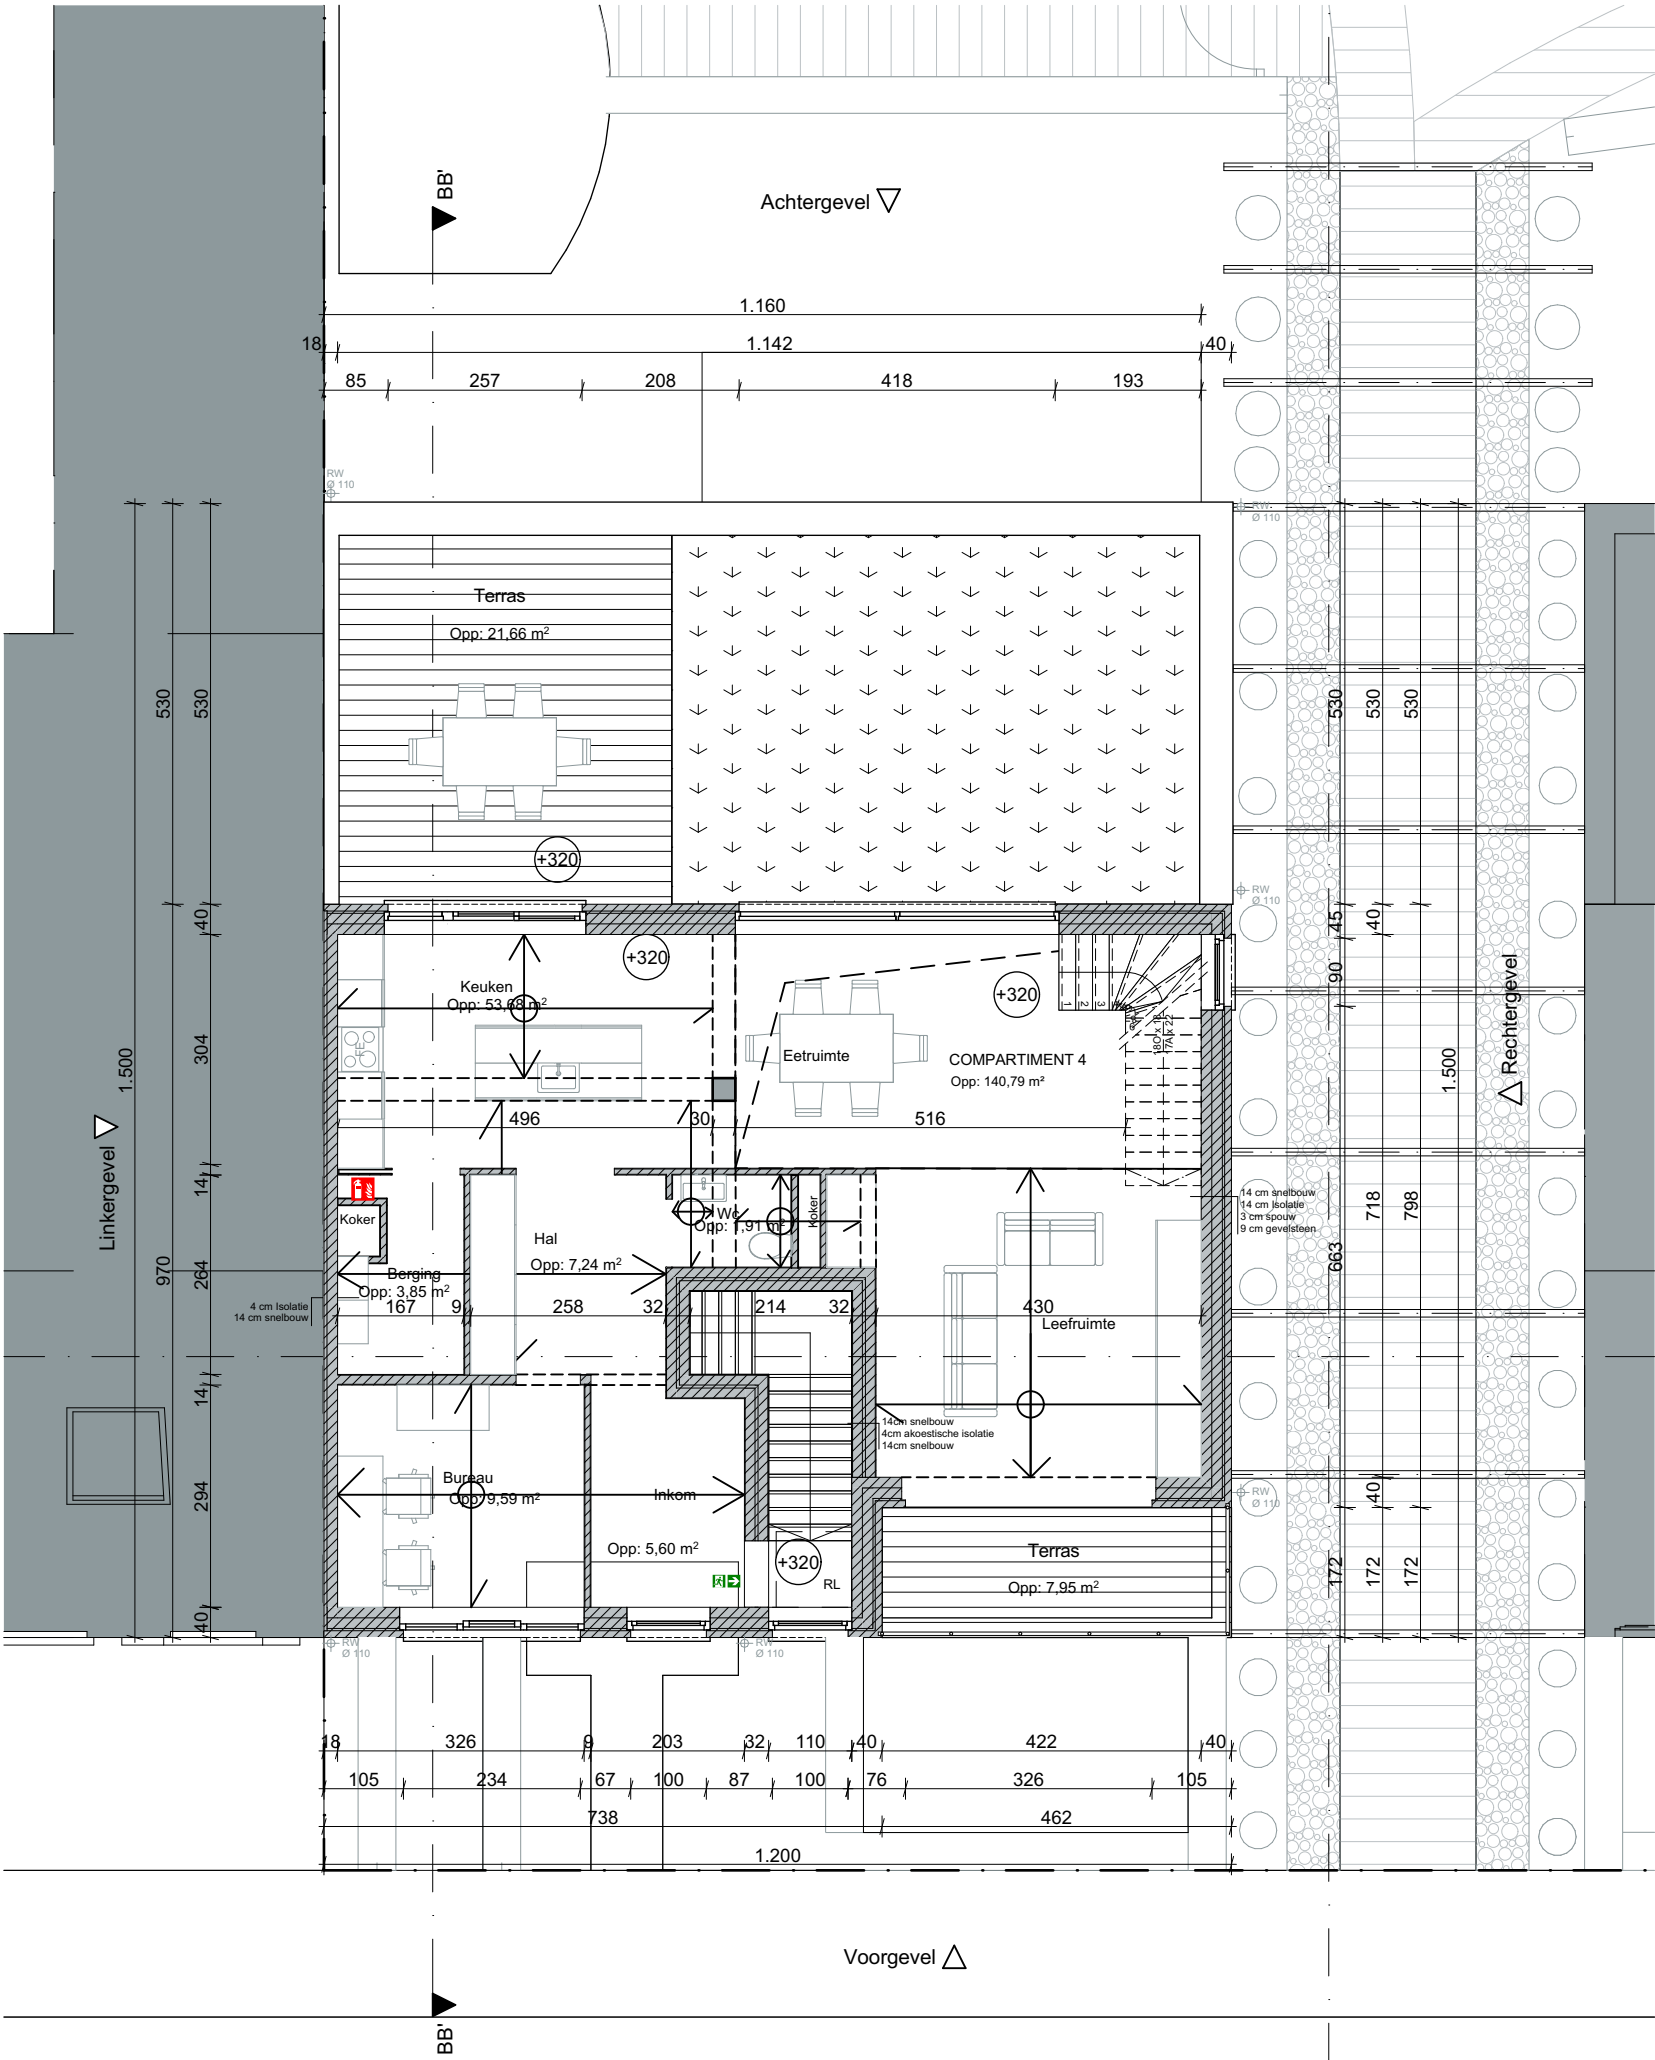


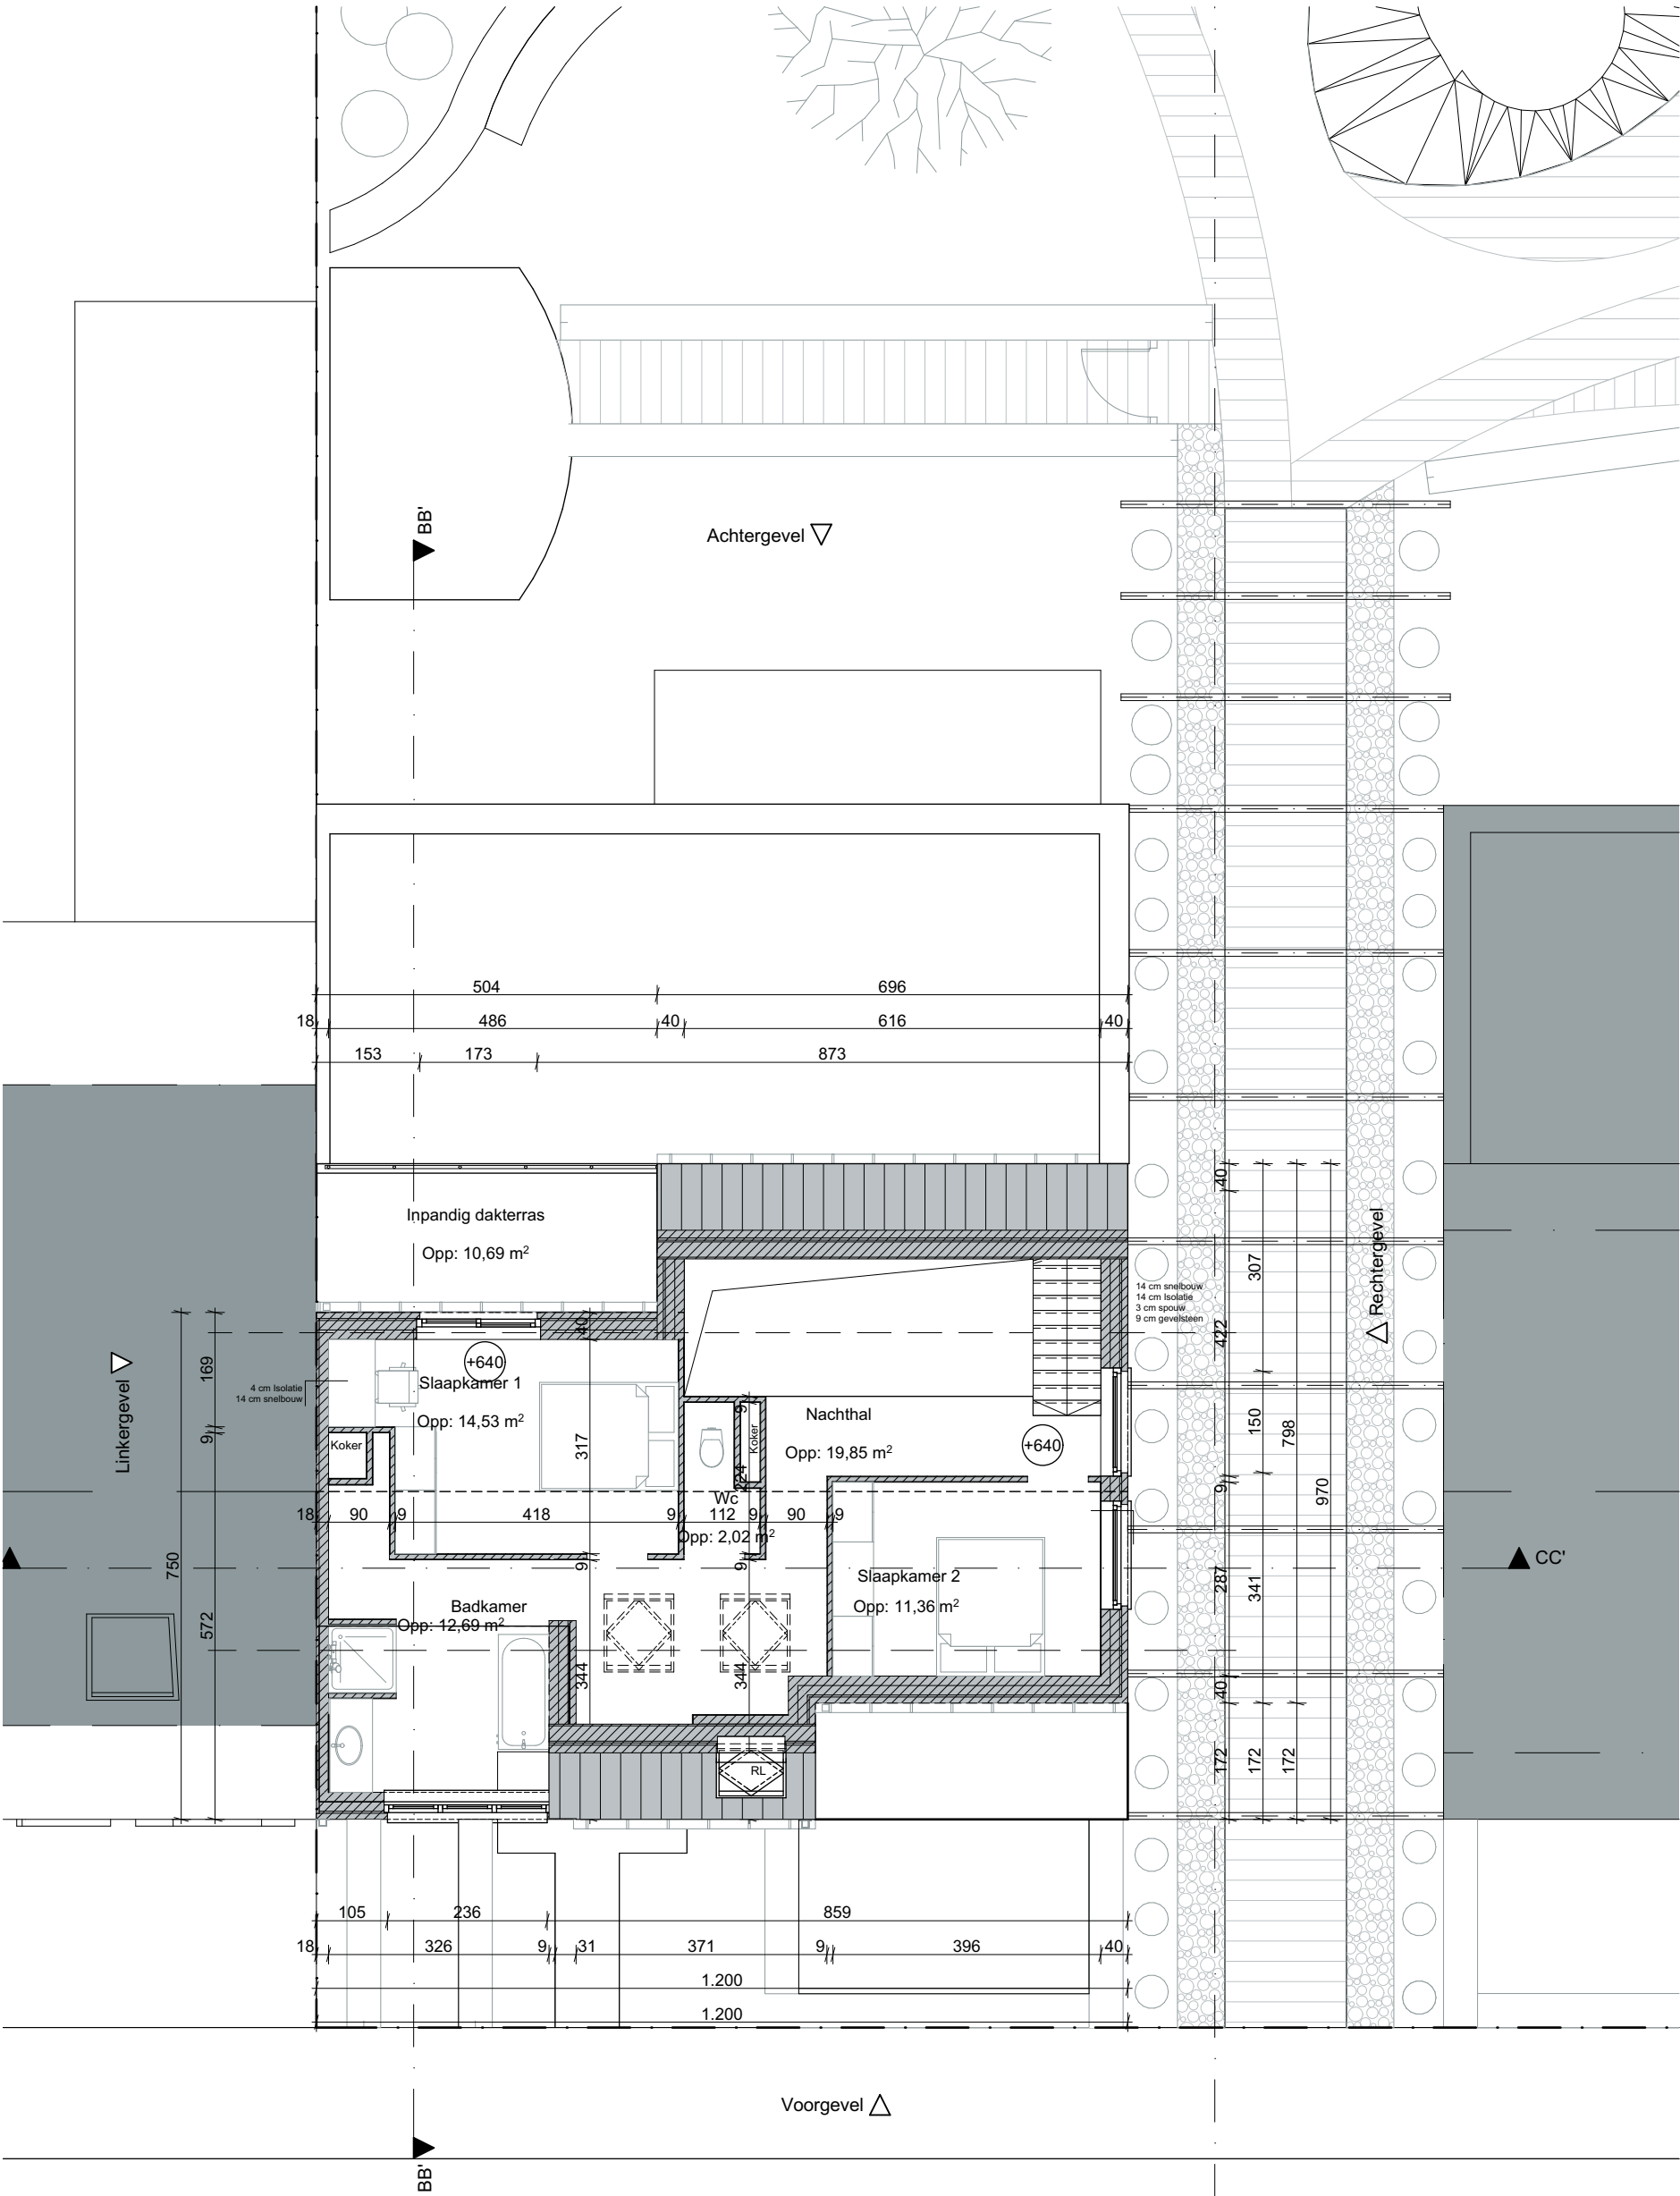


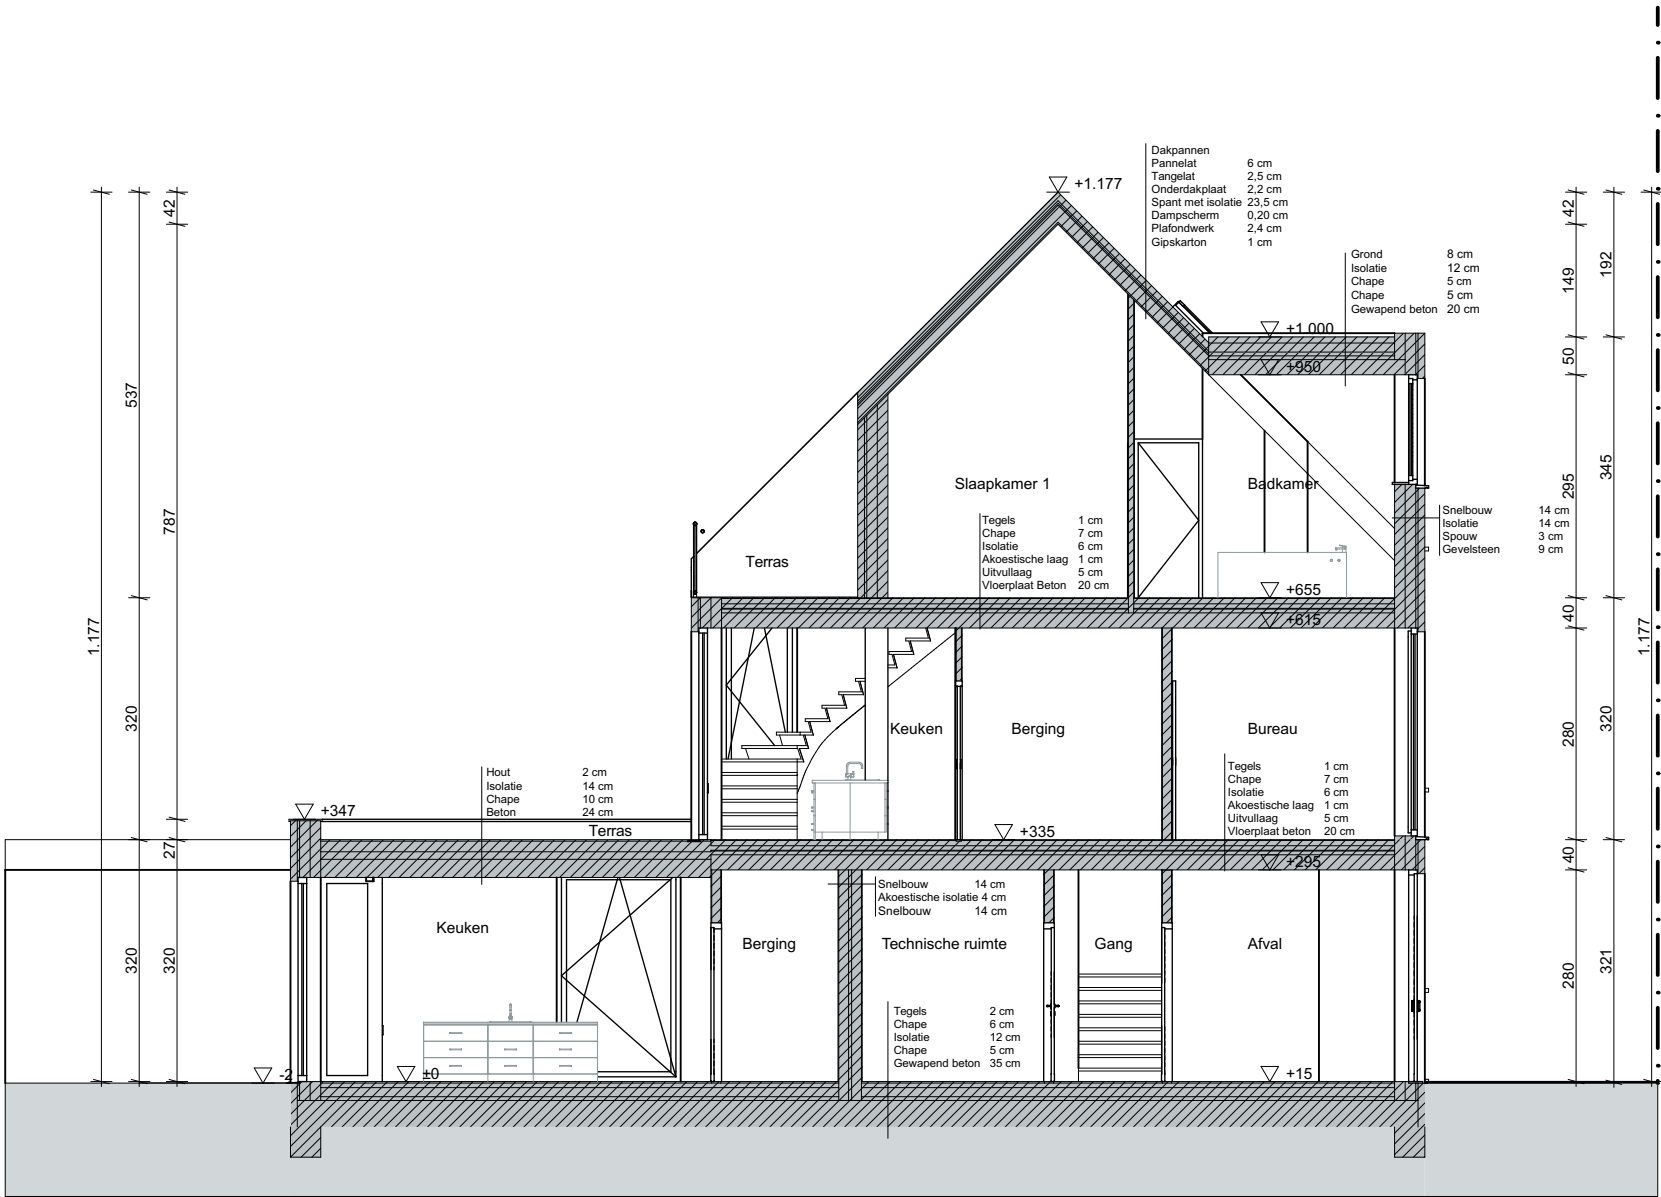


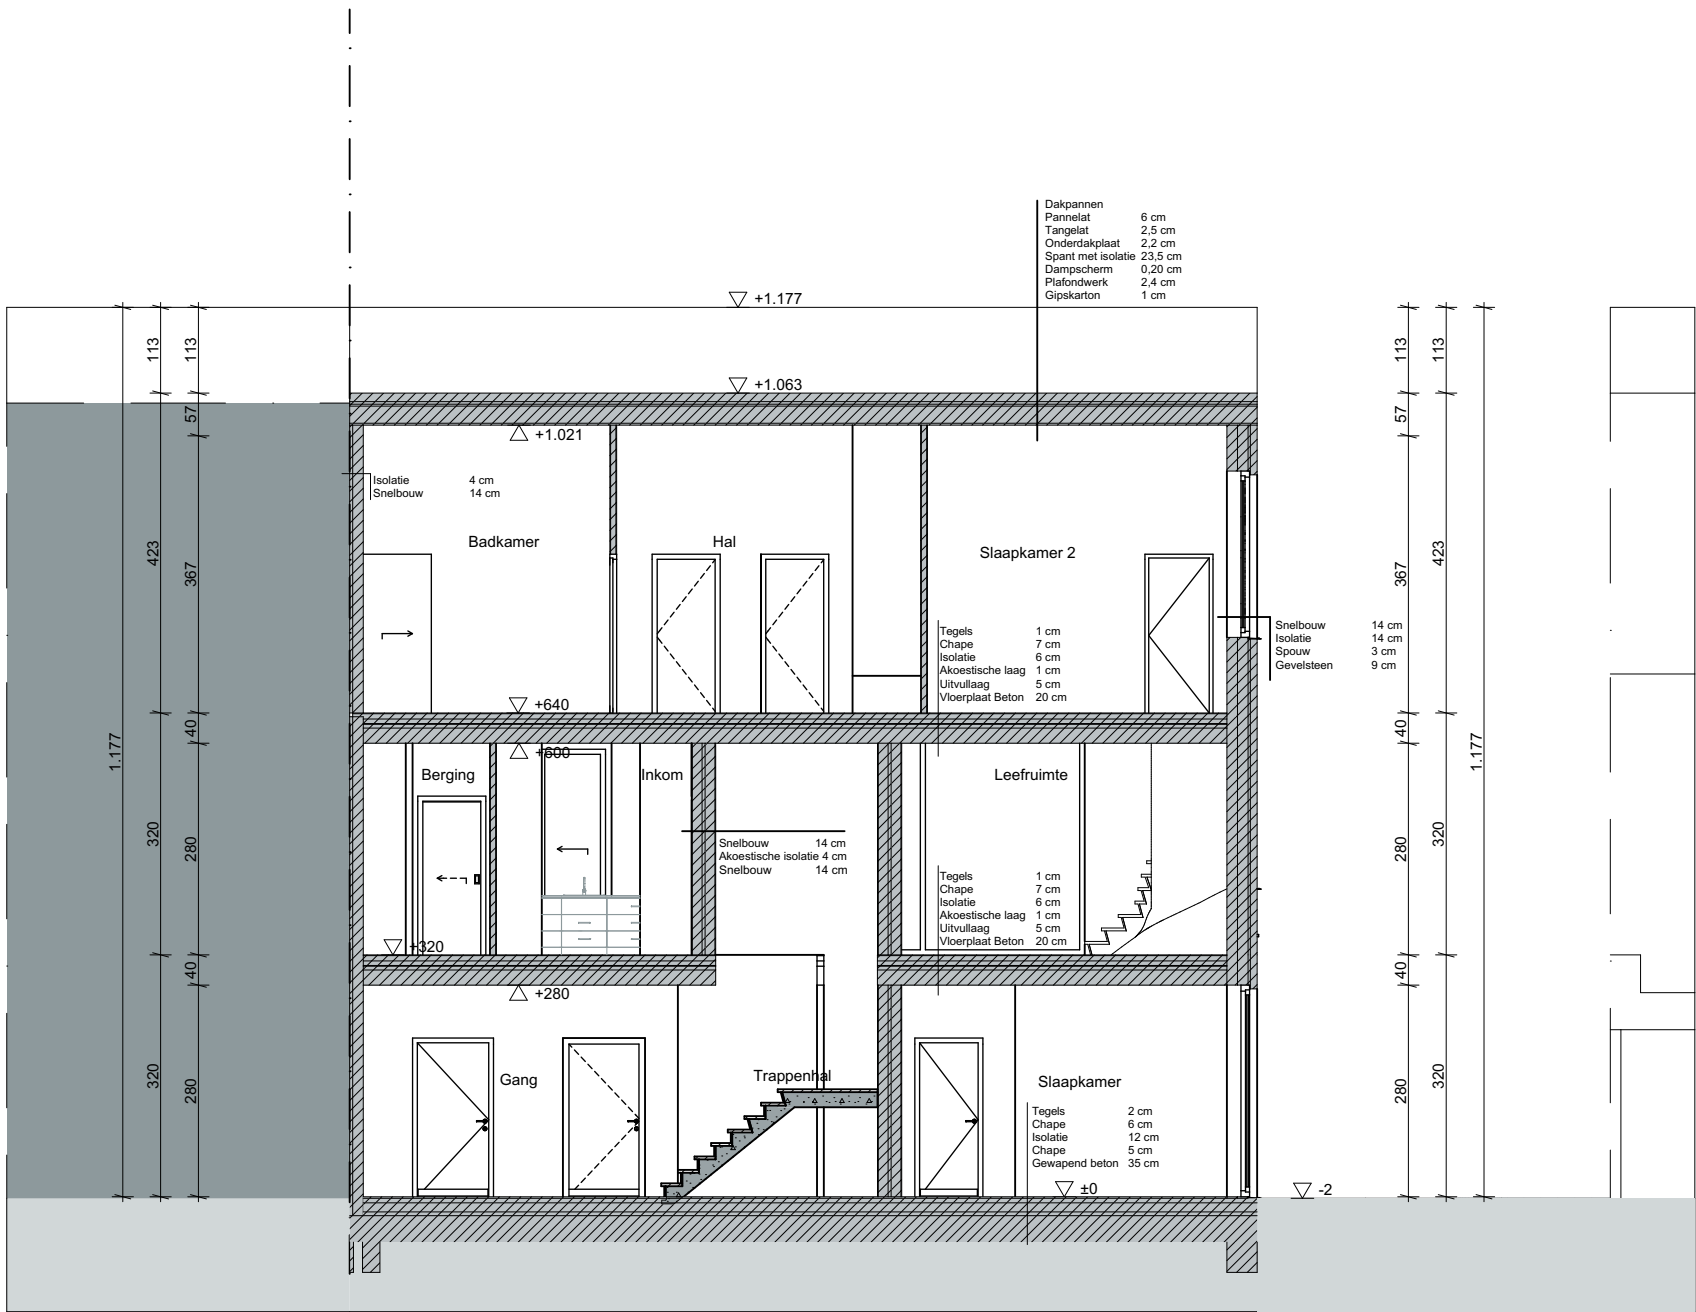





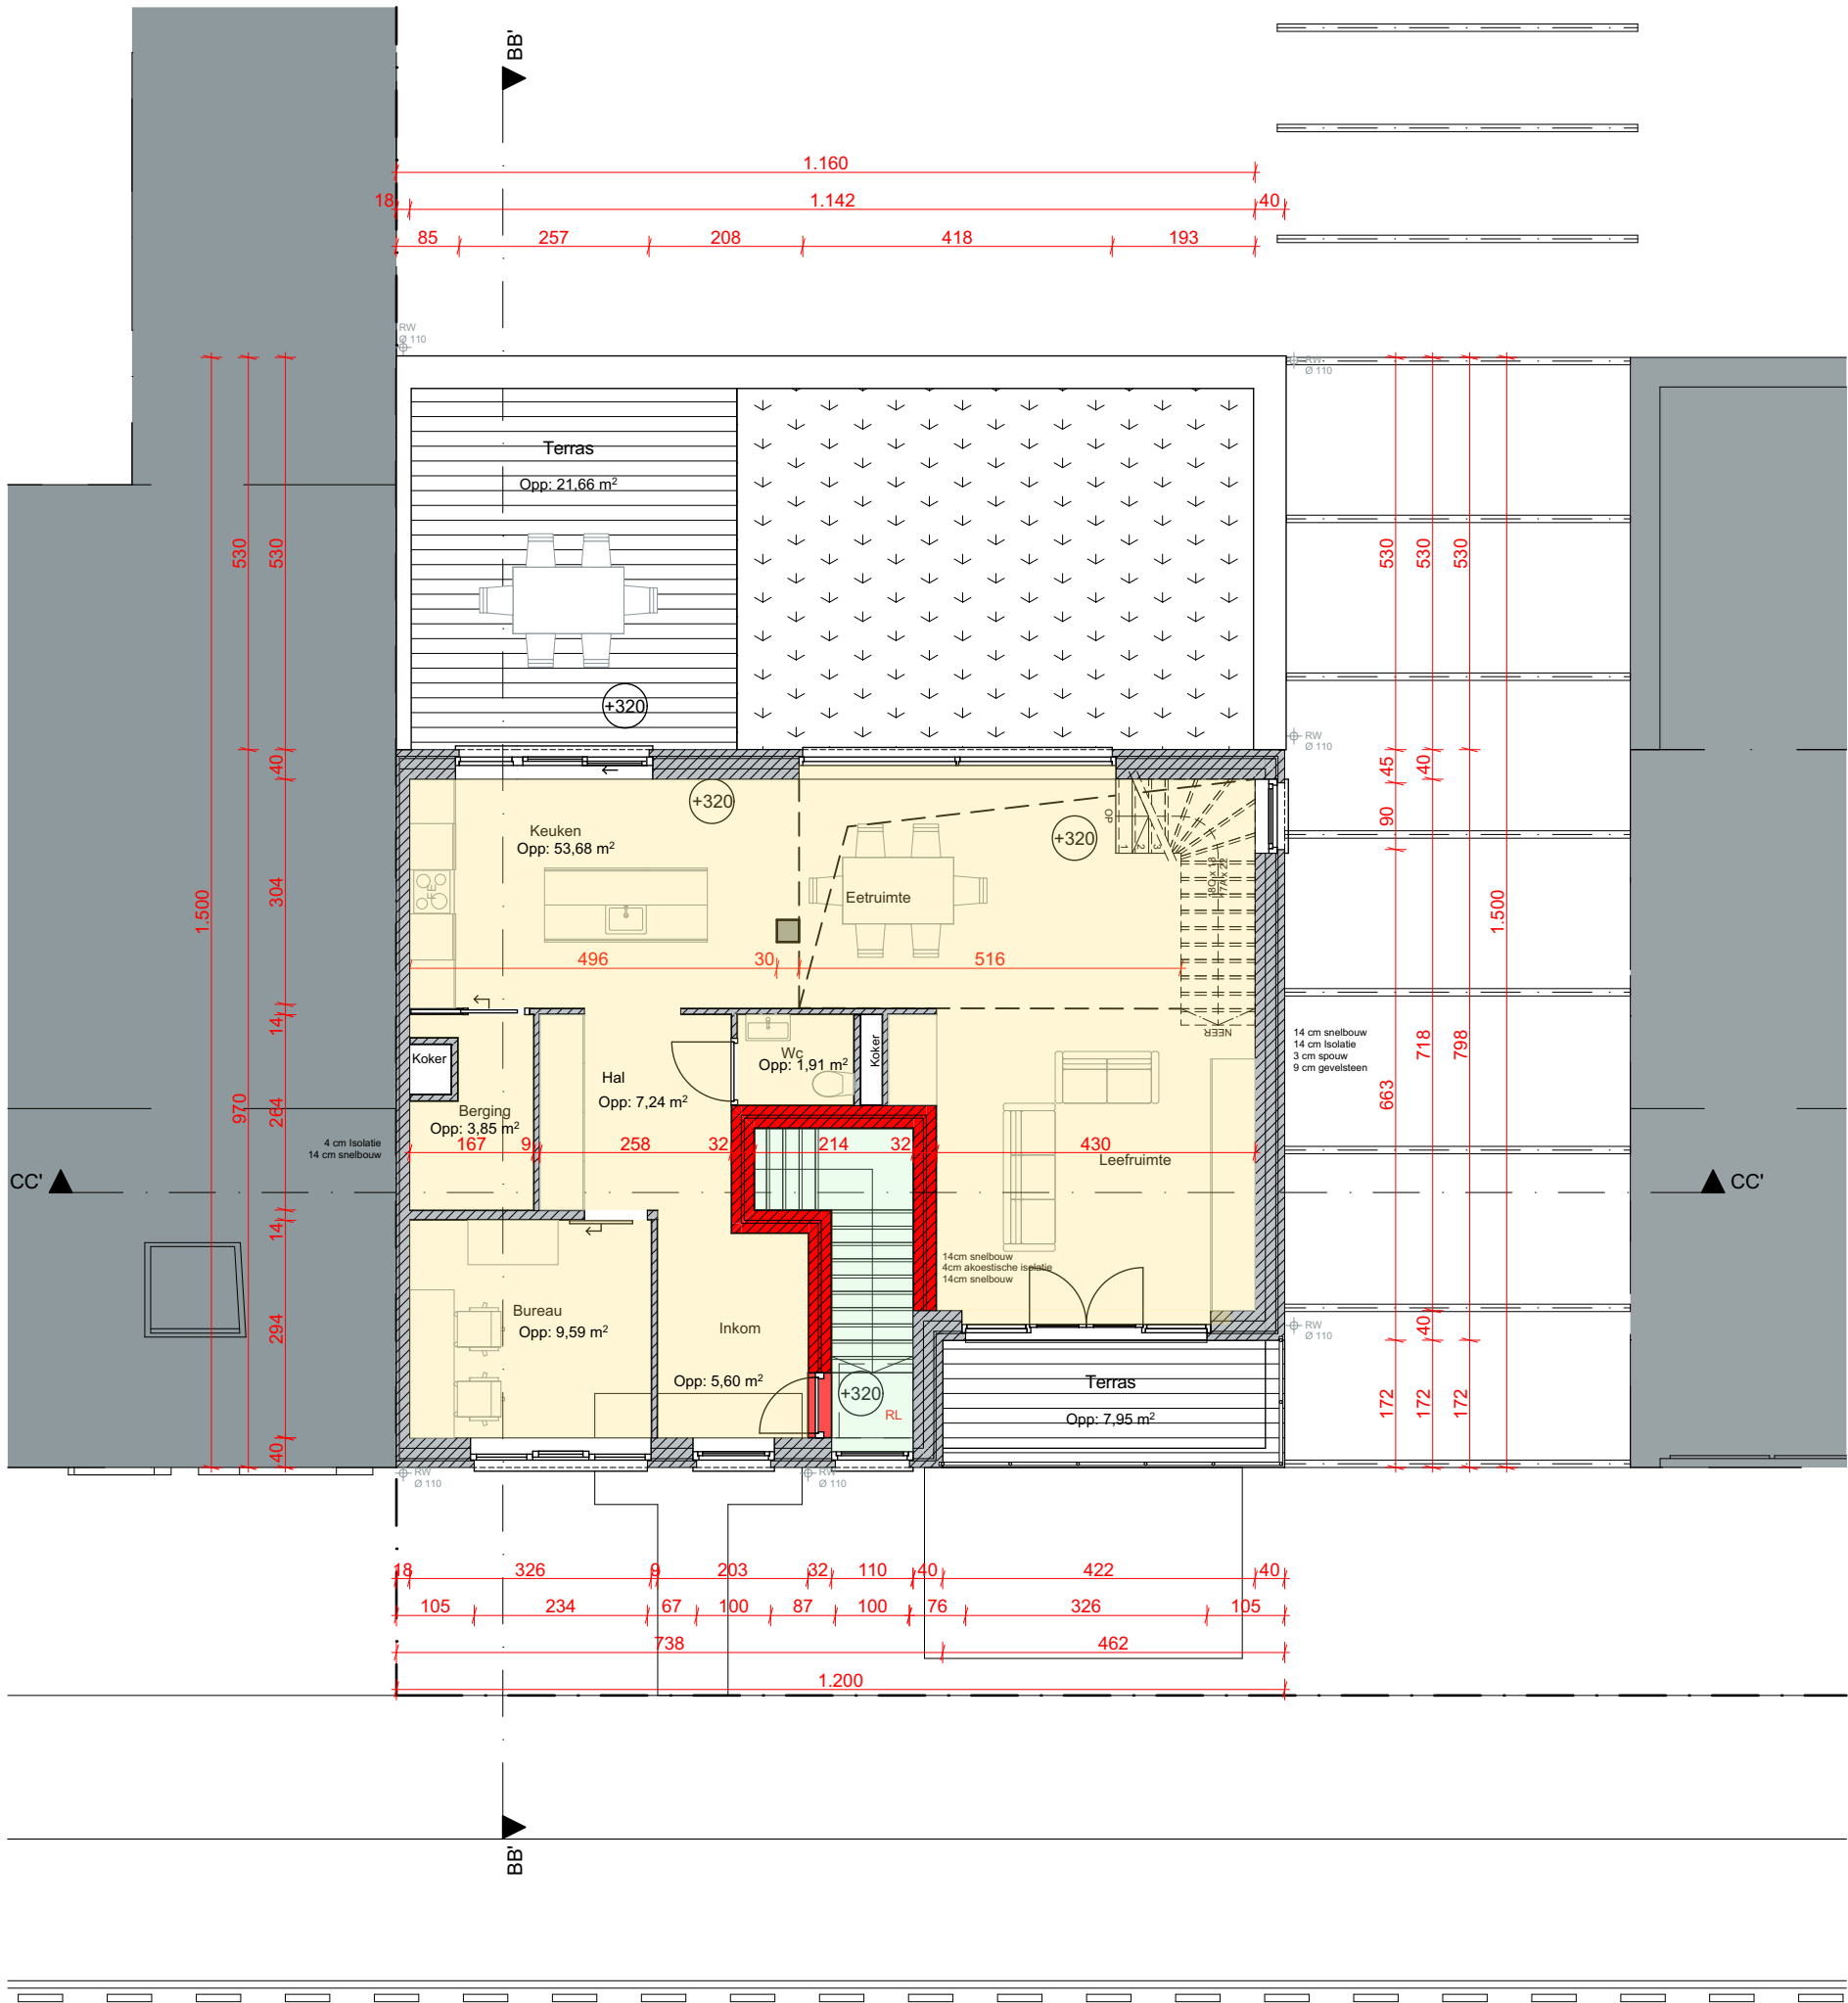


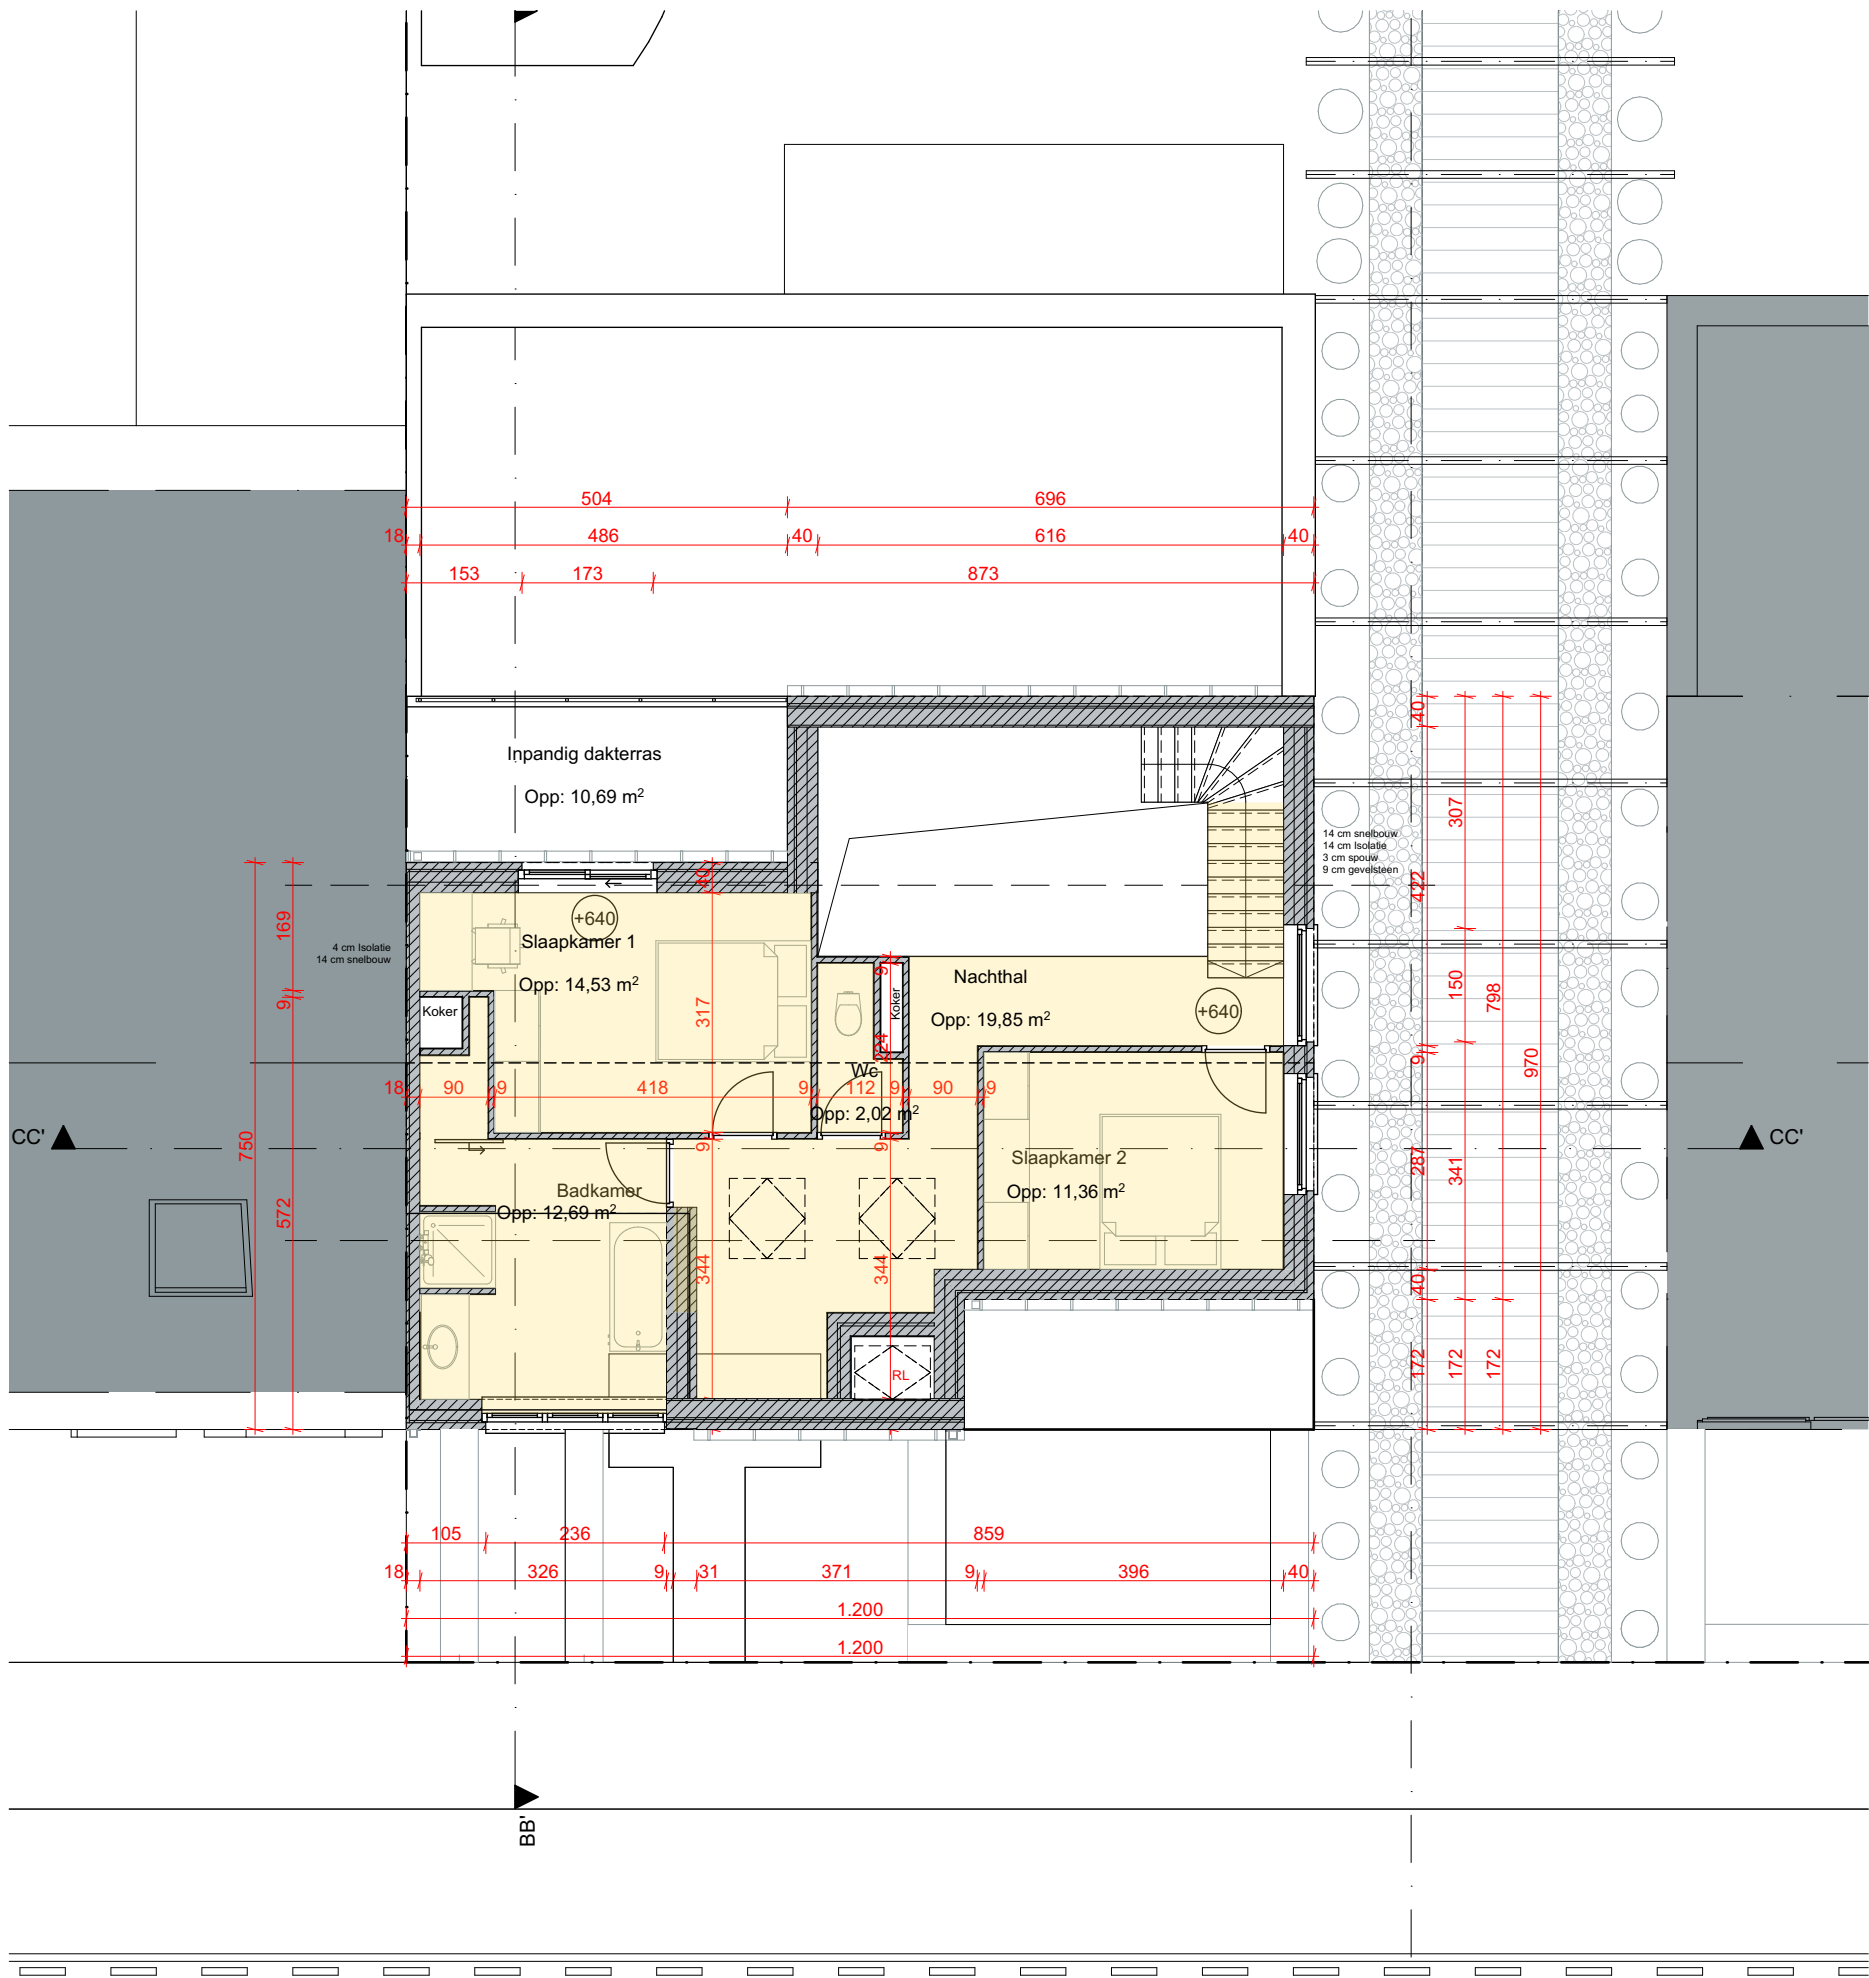


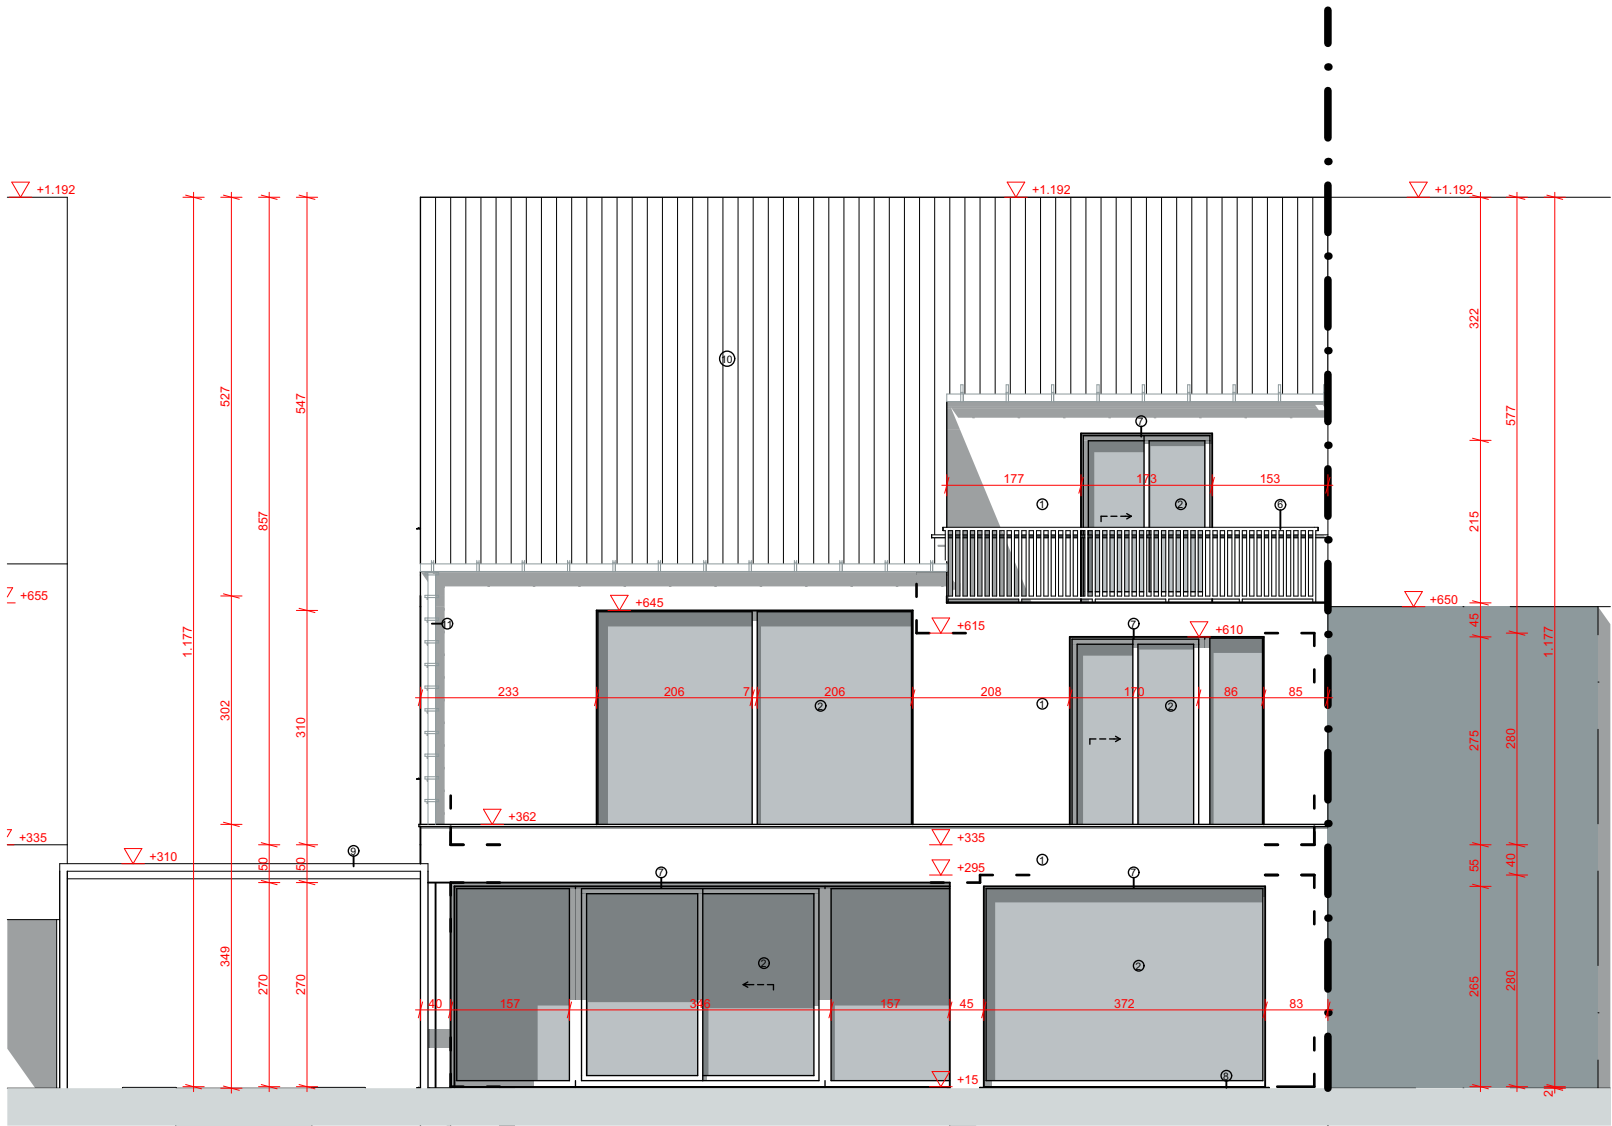


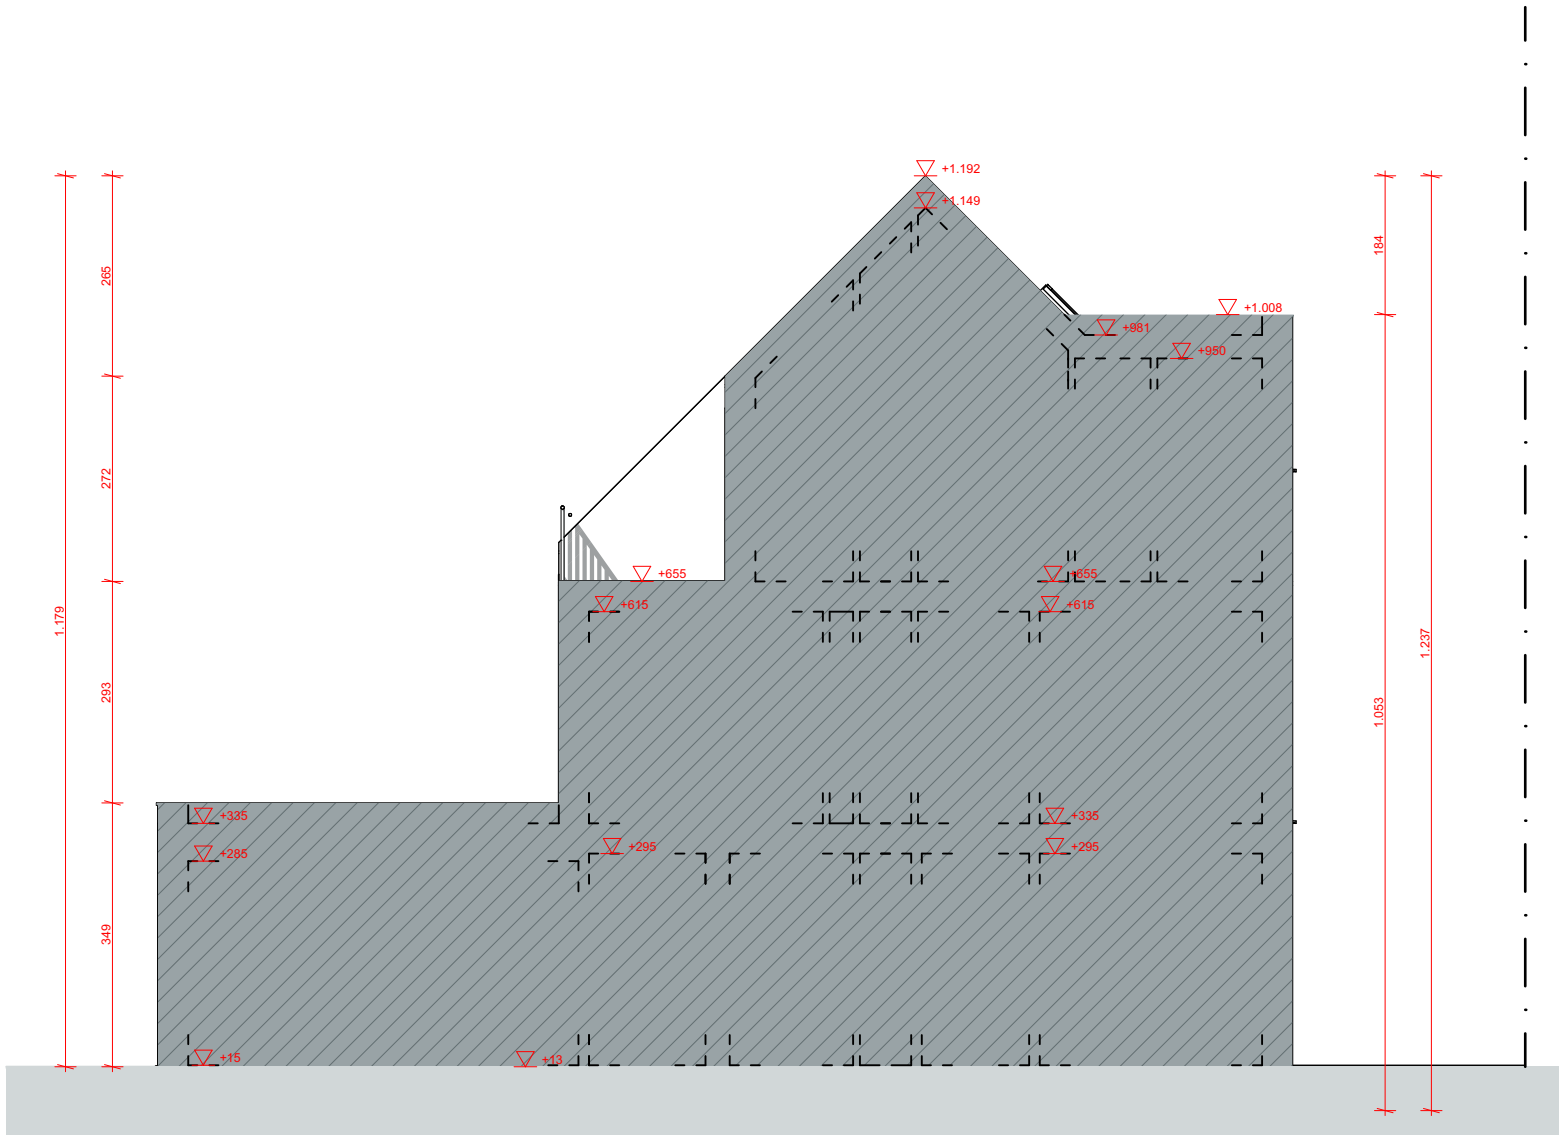


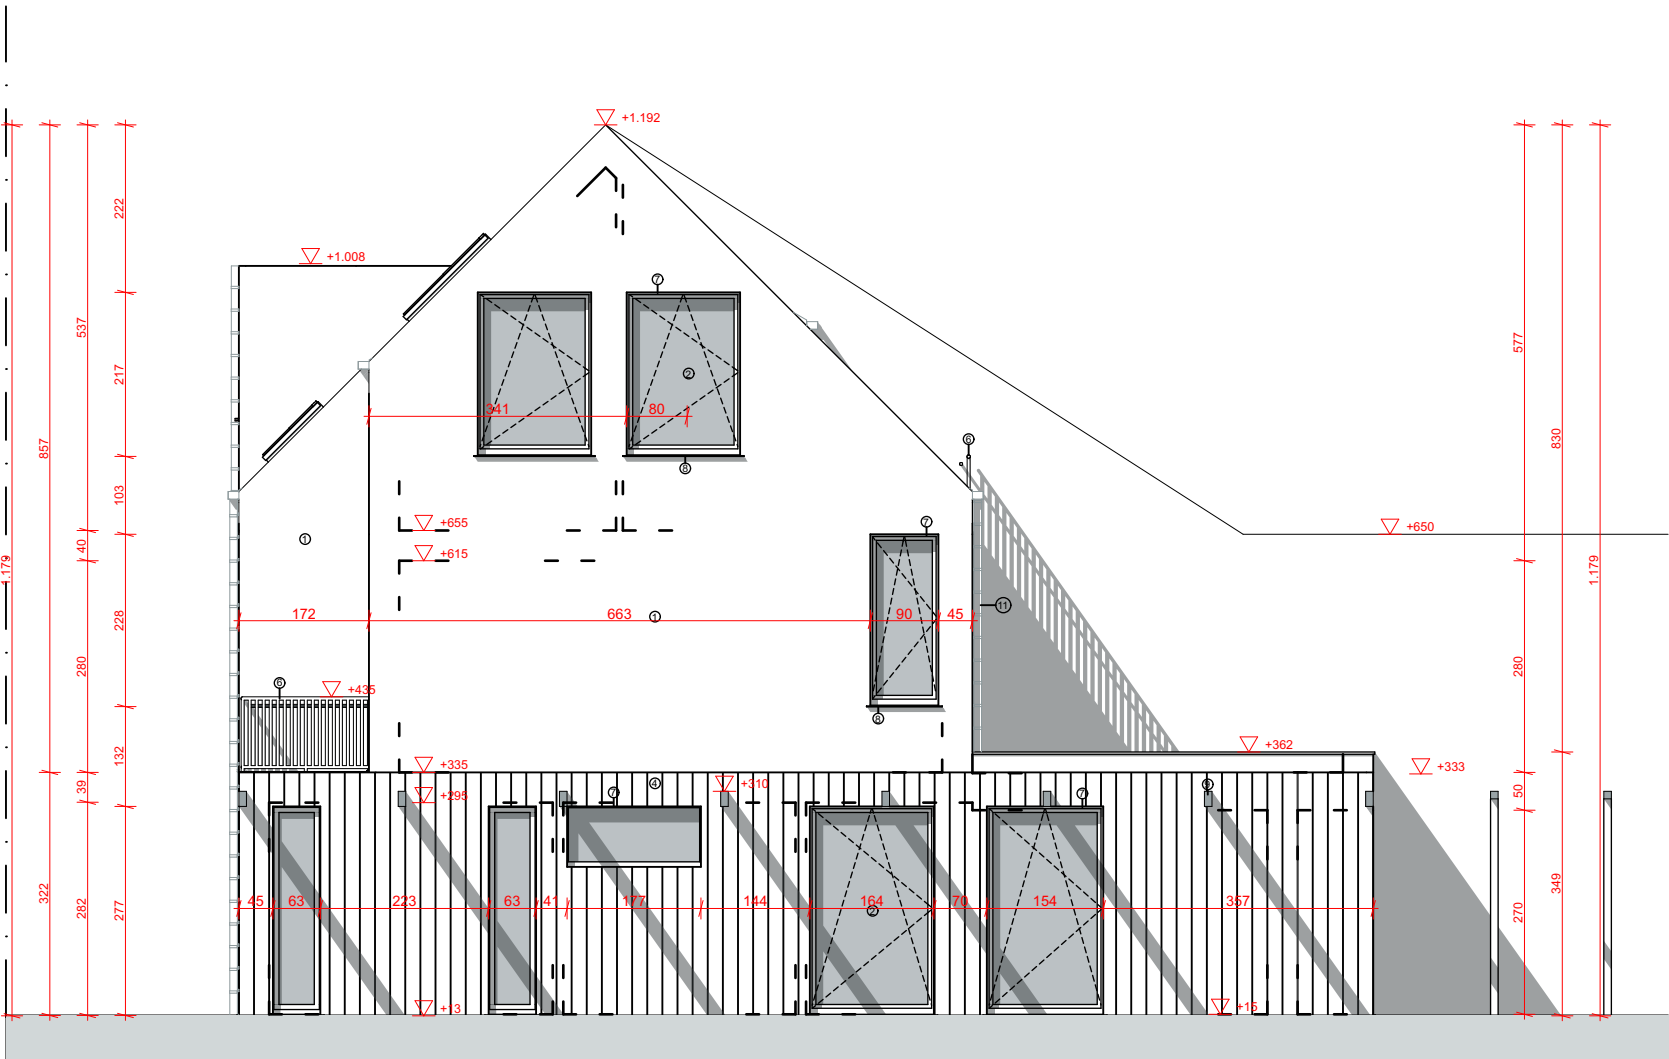


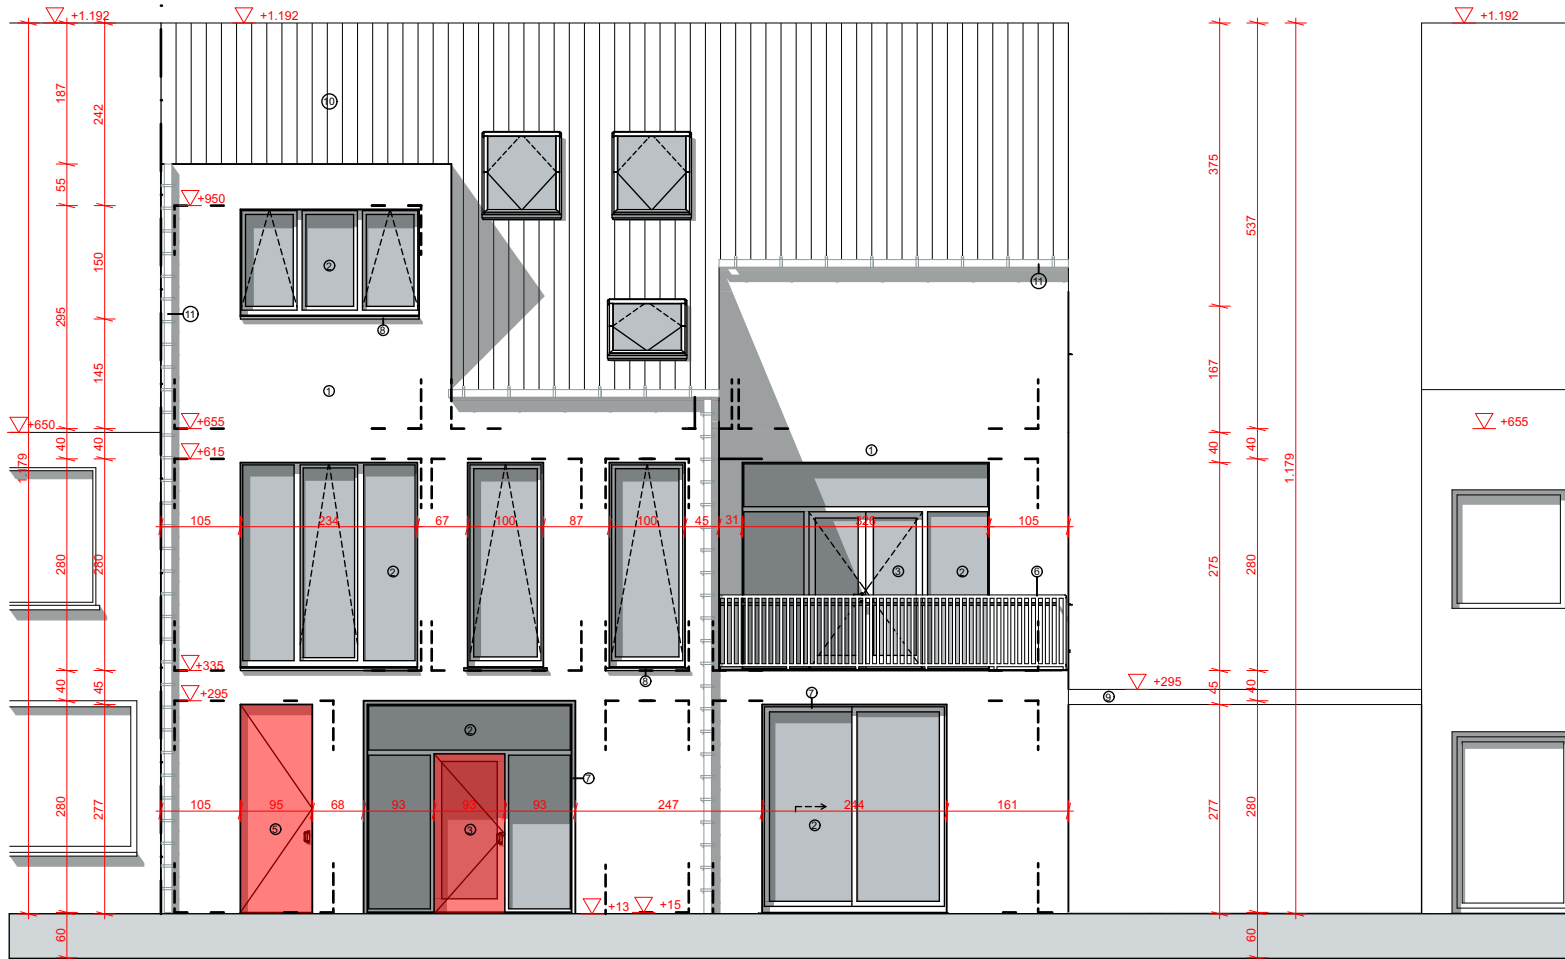


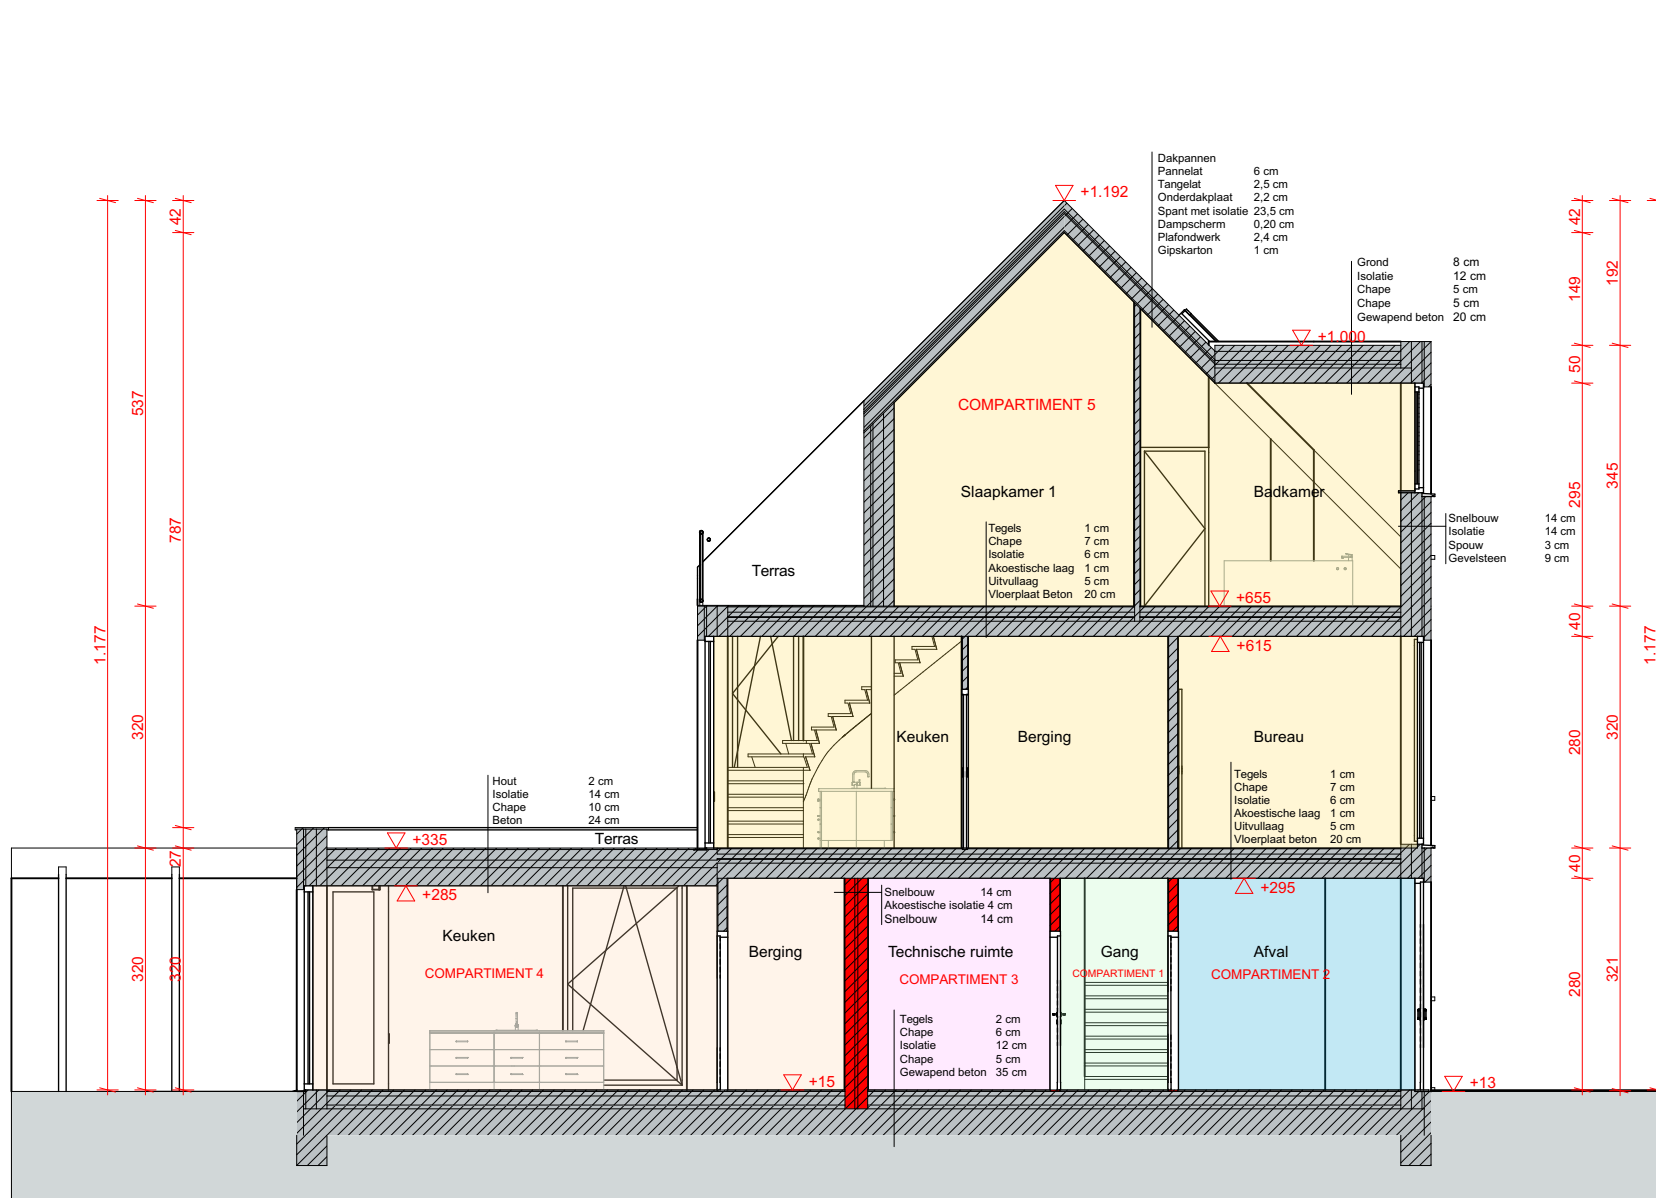

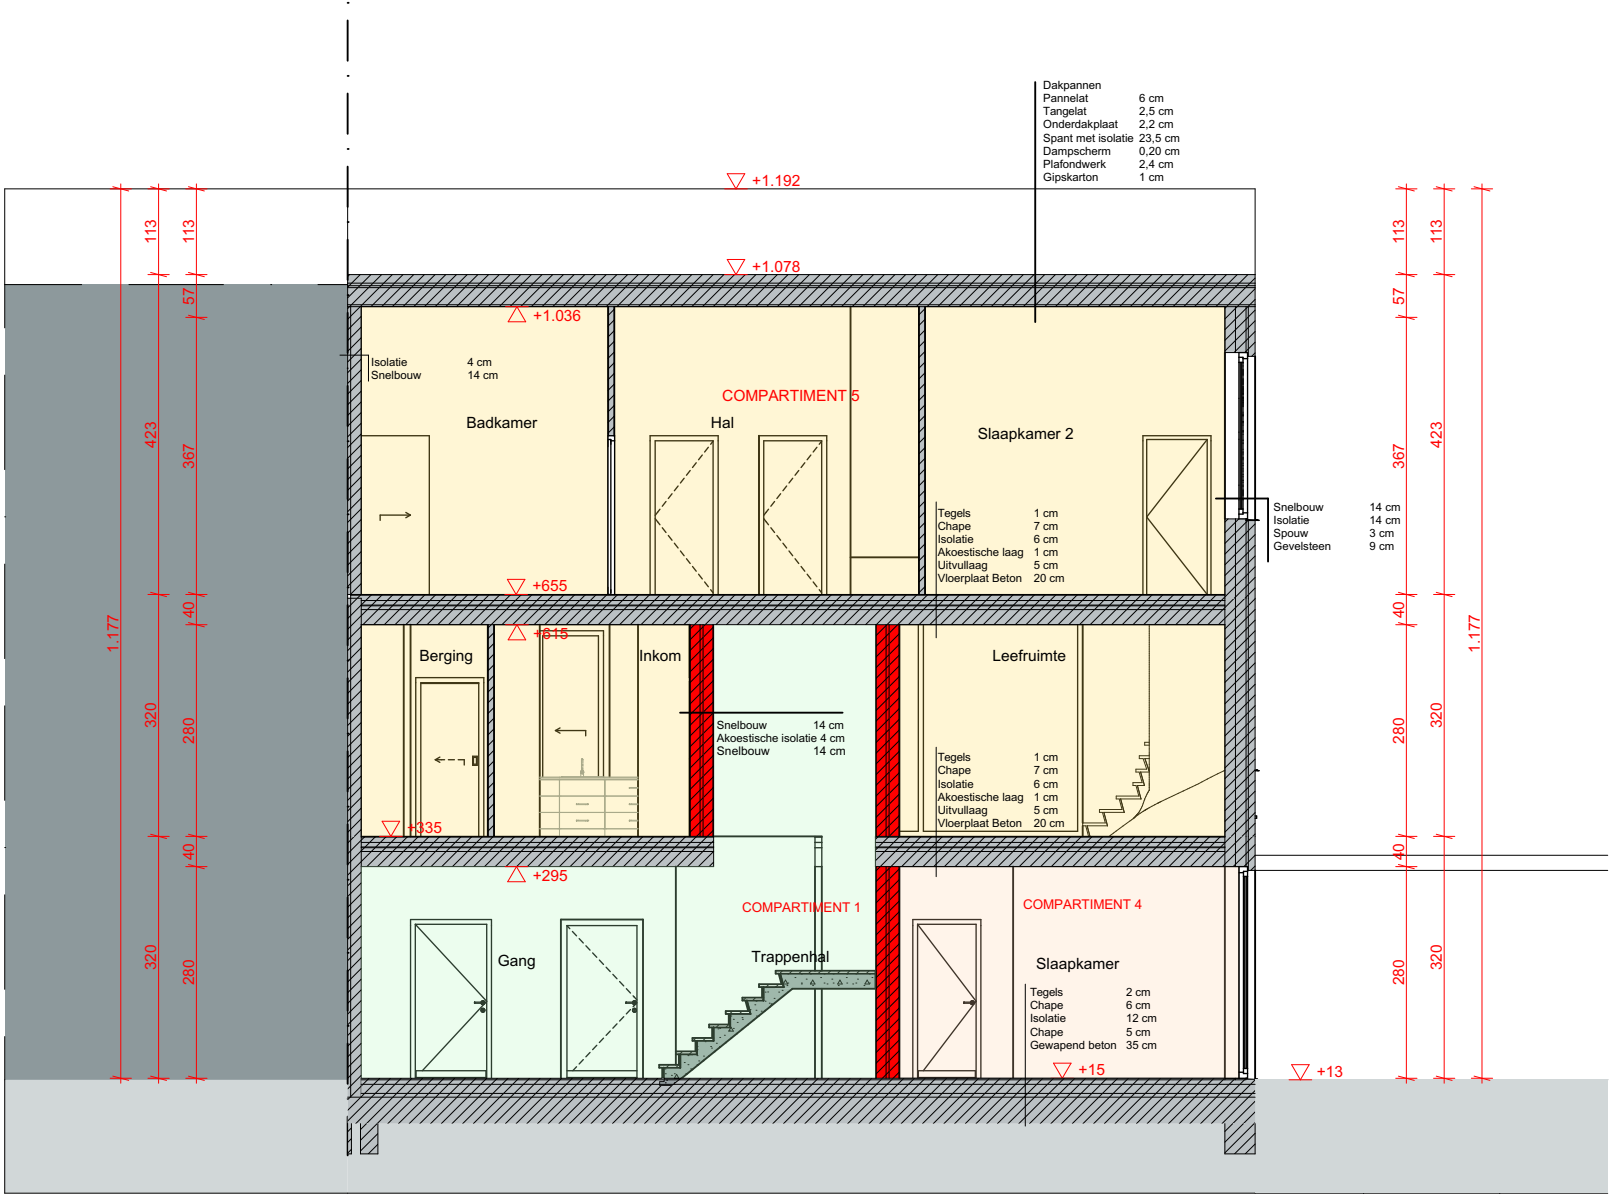


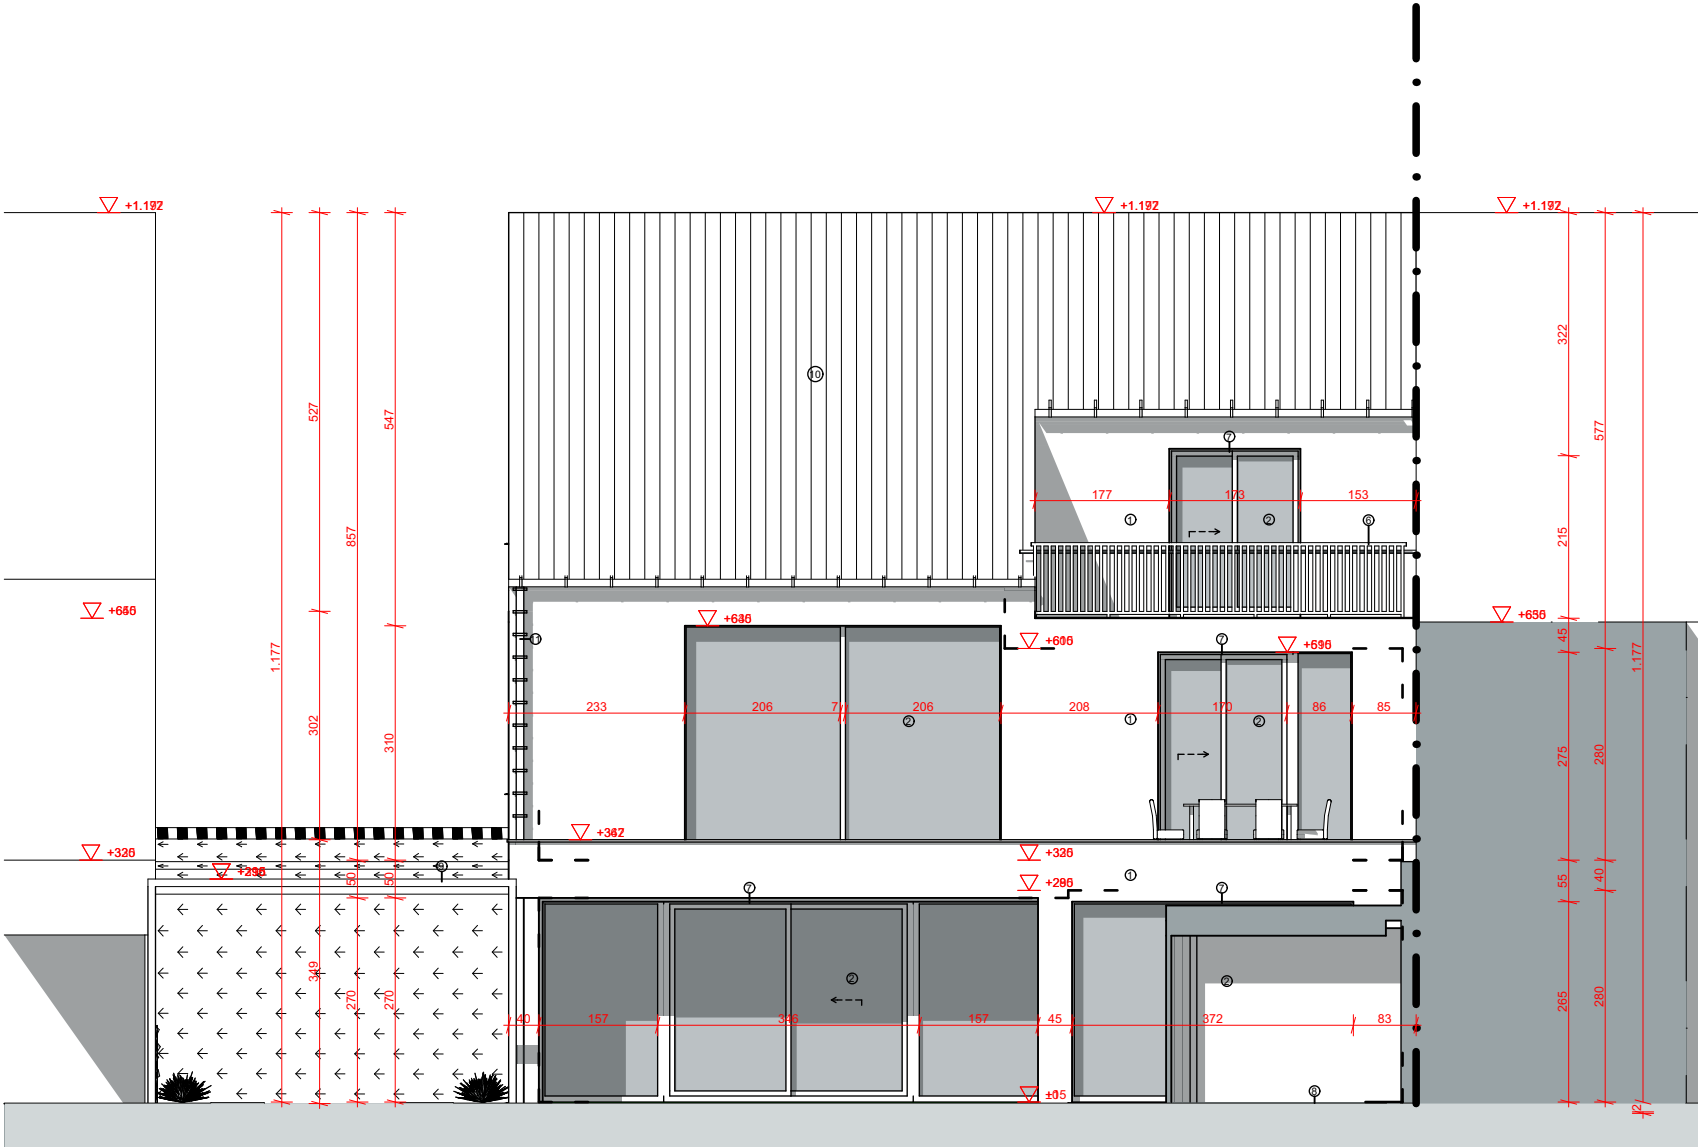

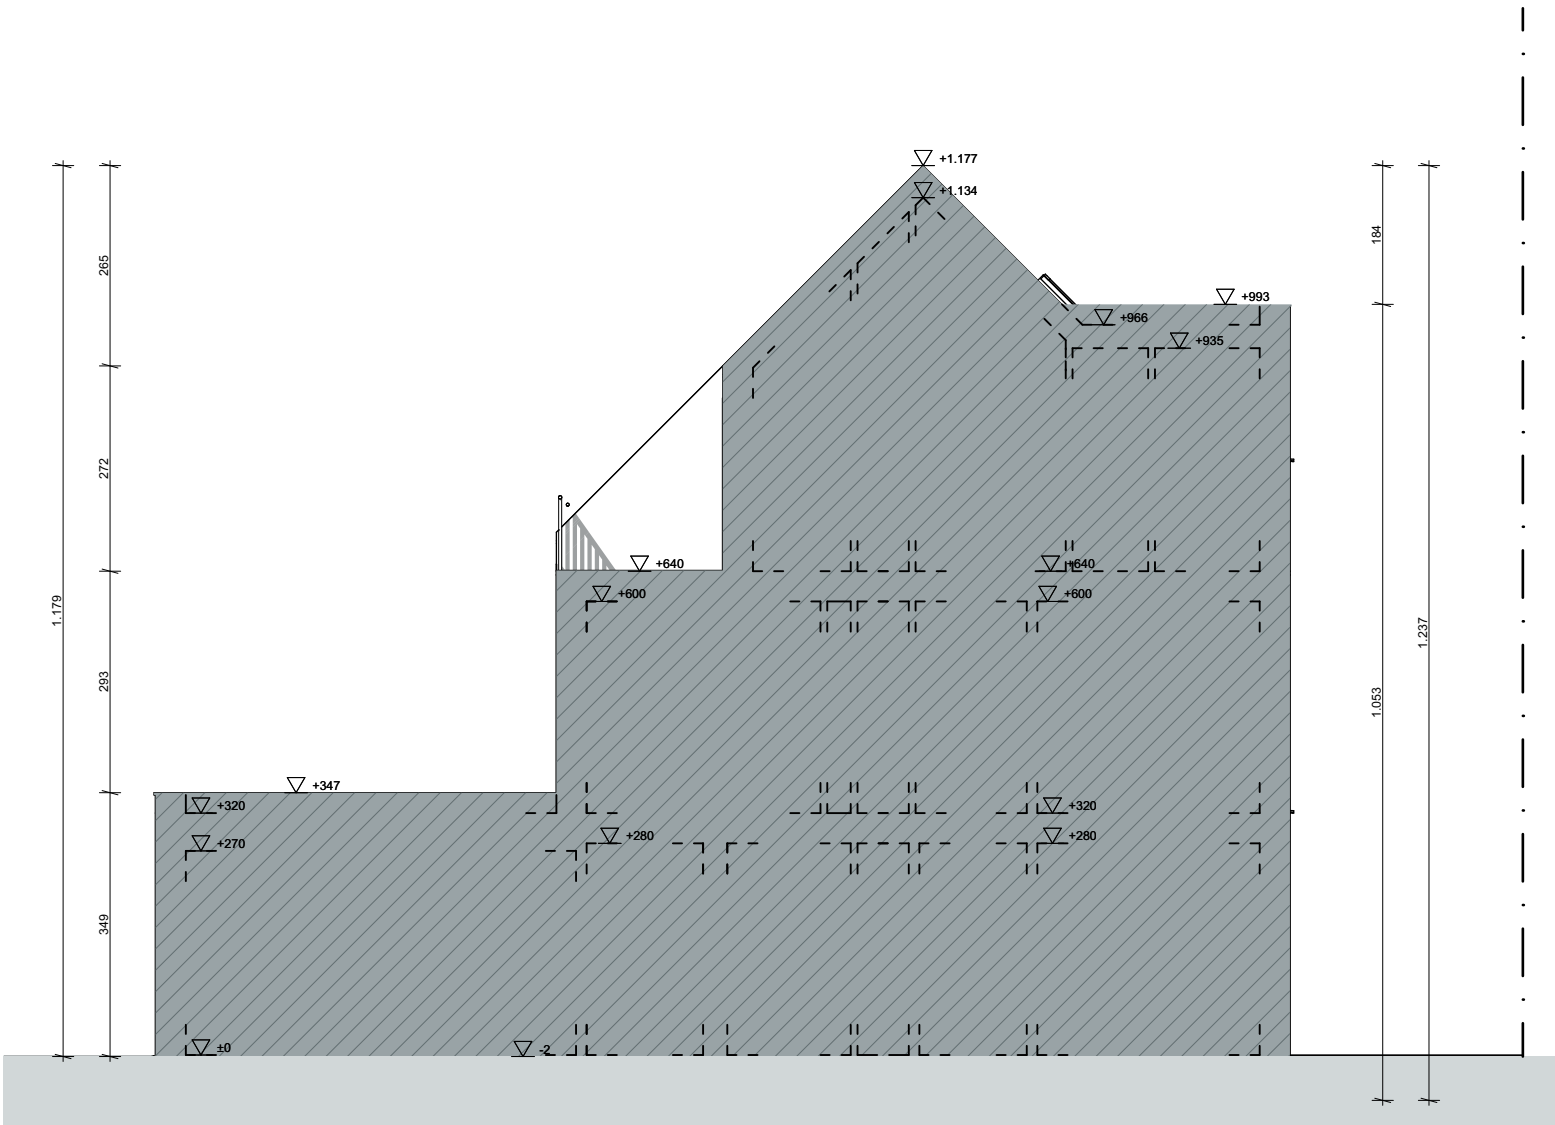

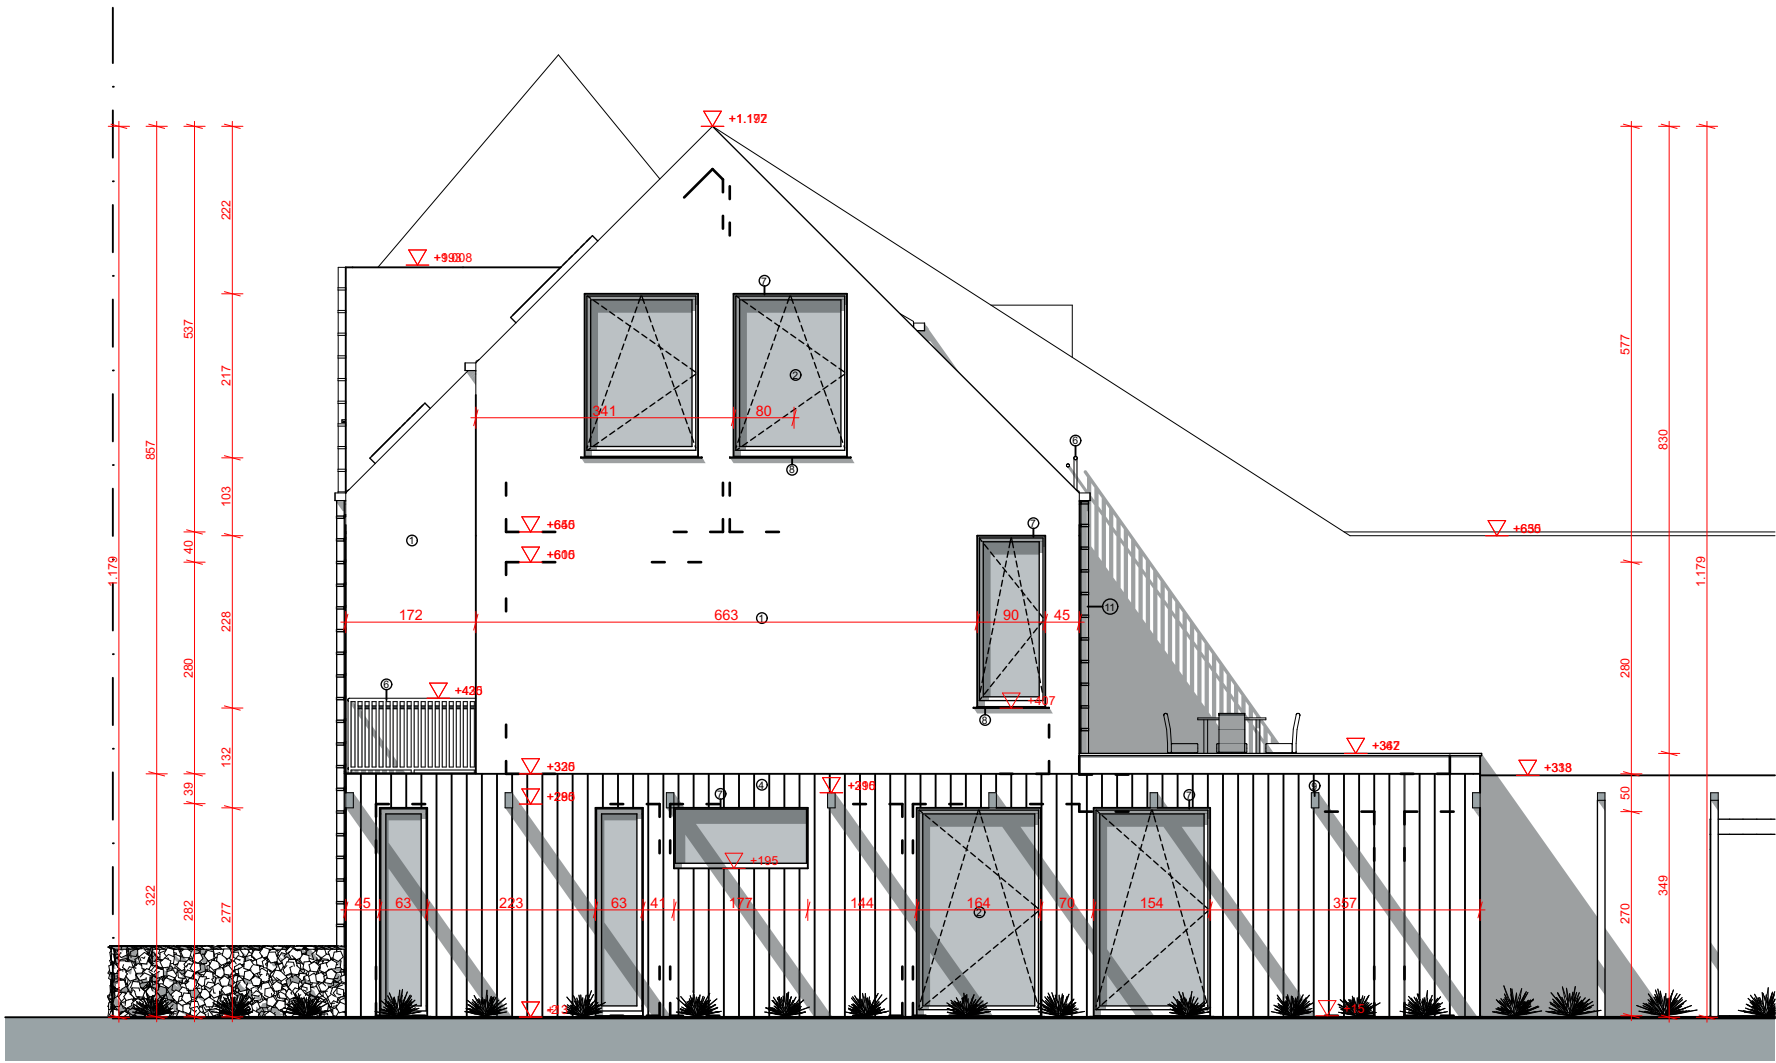




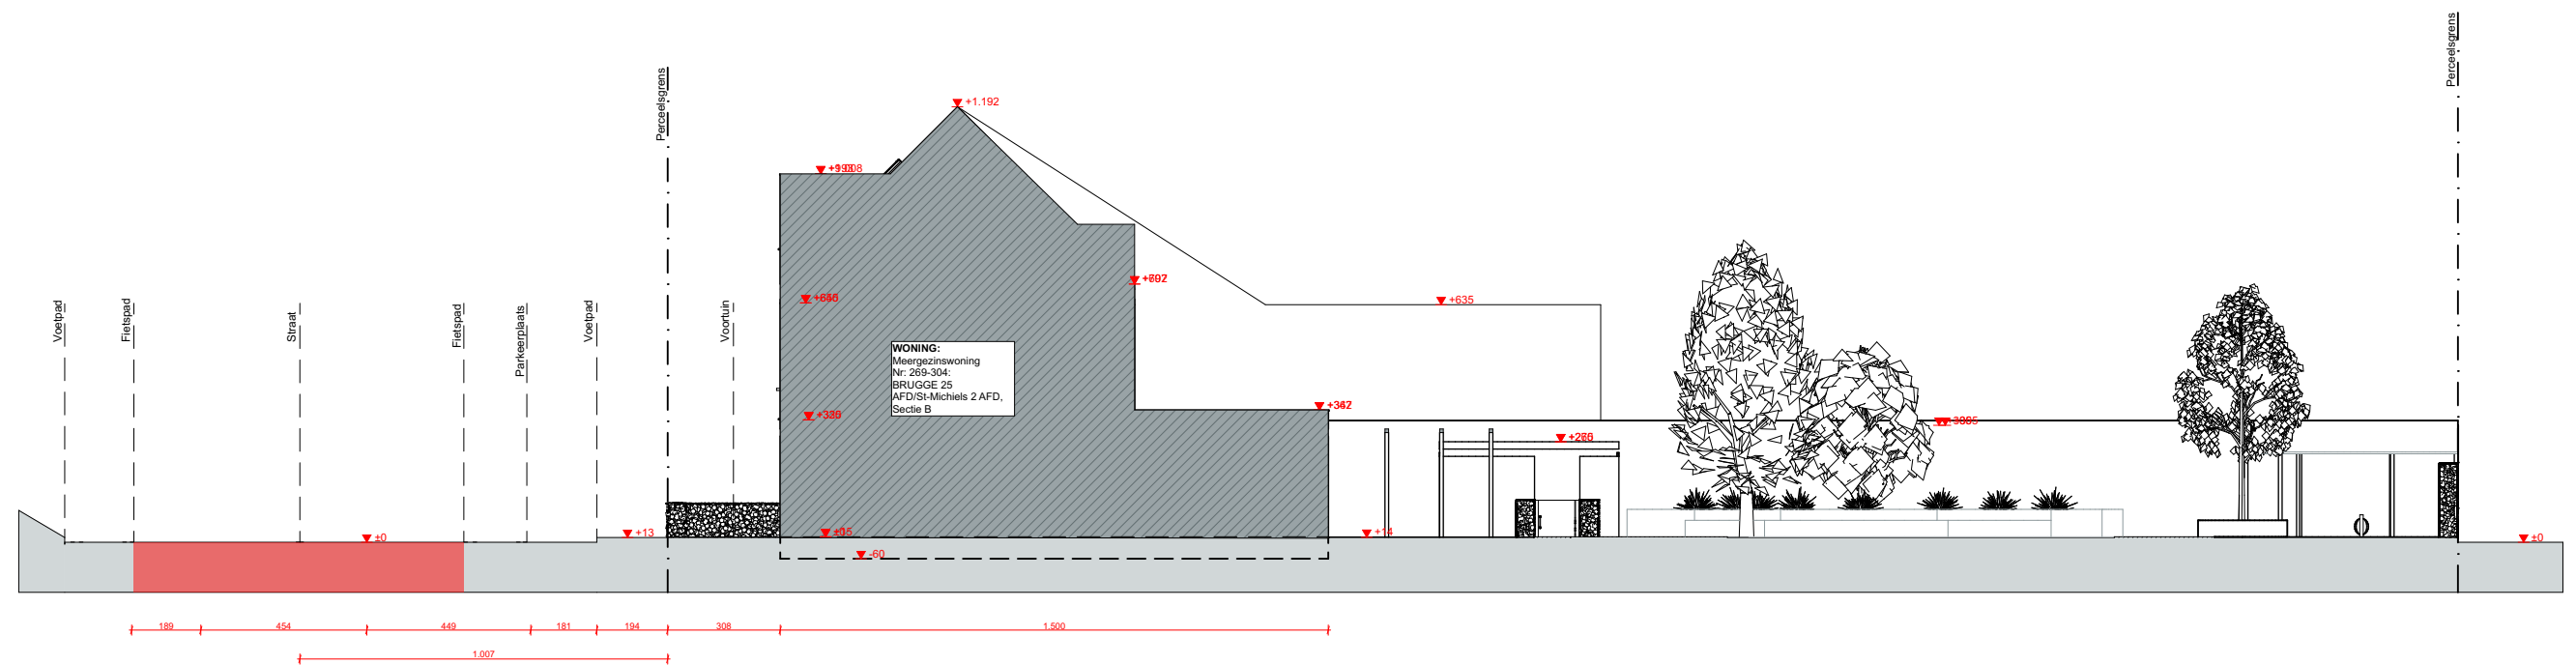

'T Spoor
Bouwen van een meergezinswoning
Spoorwegstraat 296-304
8200 Brugge

Baekelandt Hanne
Toegepaste Architectuur
Semester 3
2022-2023


BA_tSpoor-Woning 2_TB_N_BaekelandtHanne
Plannen 1:100

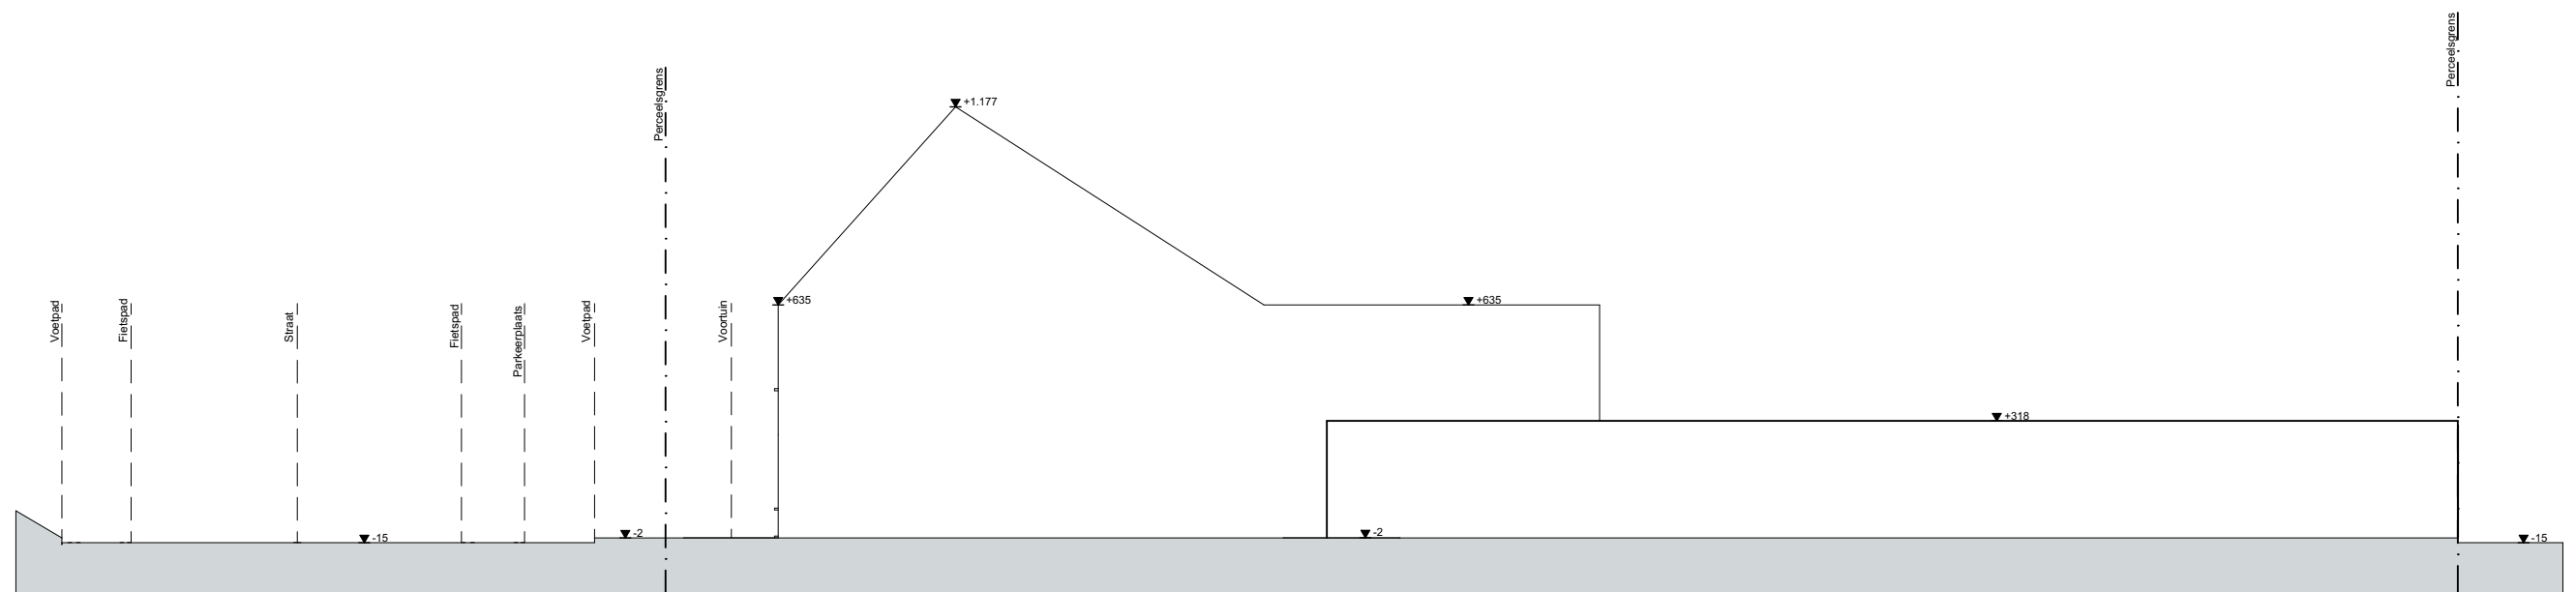

'T Spoor
Bouwen van een meersgezinswoning
Spoorwegstraat 296-304
8200 Brugge

Baekelandt Hanne
Toegepaste Architectuur
Semester 3
2022-2023

BA_tSpoor-Woning 2_T_B_BaekelandtHanne
Plannen 1:100

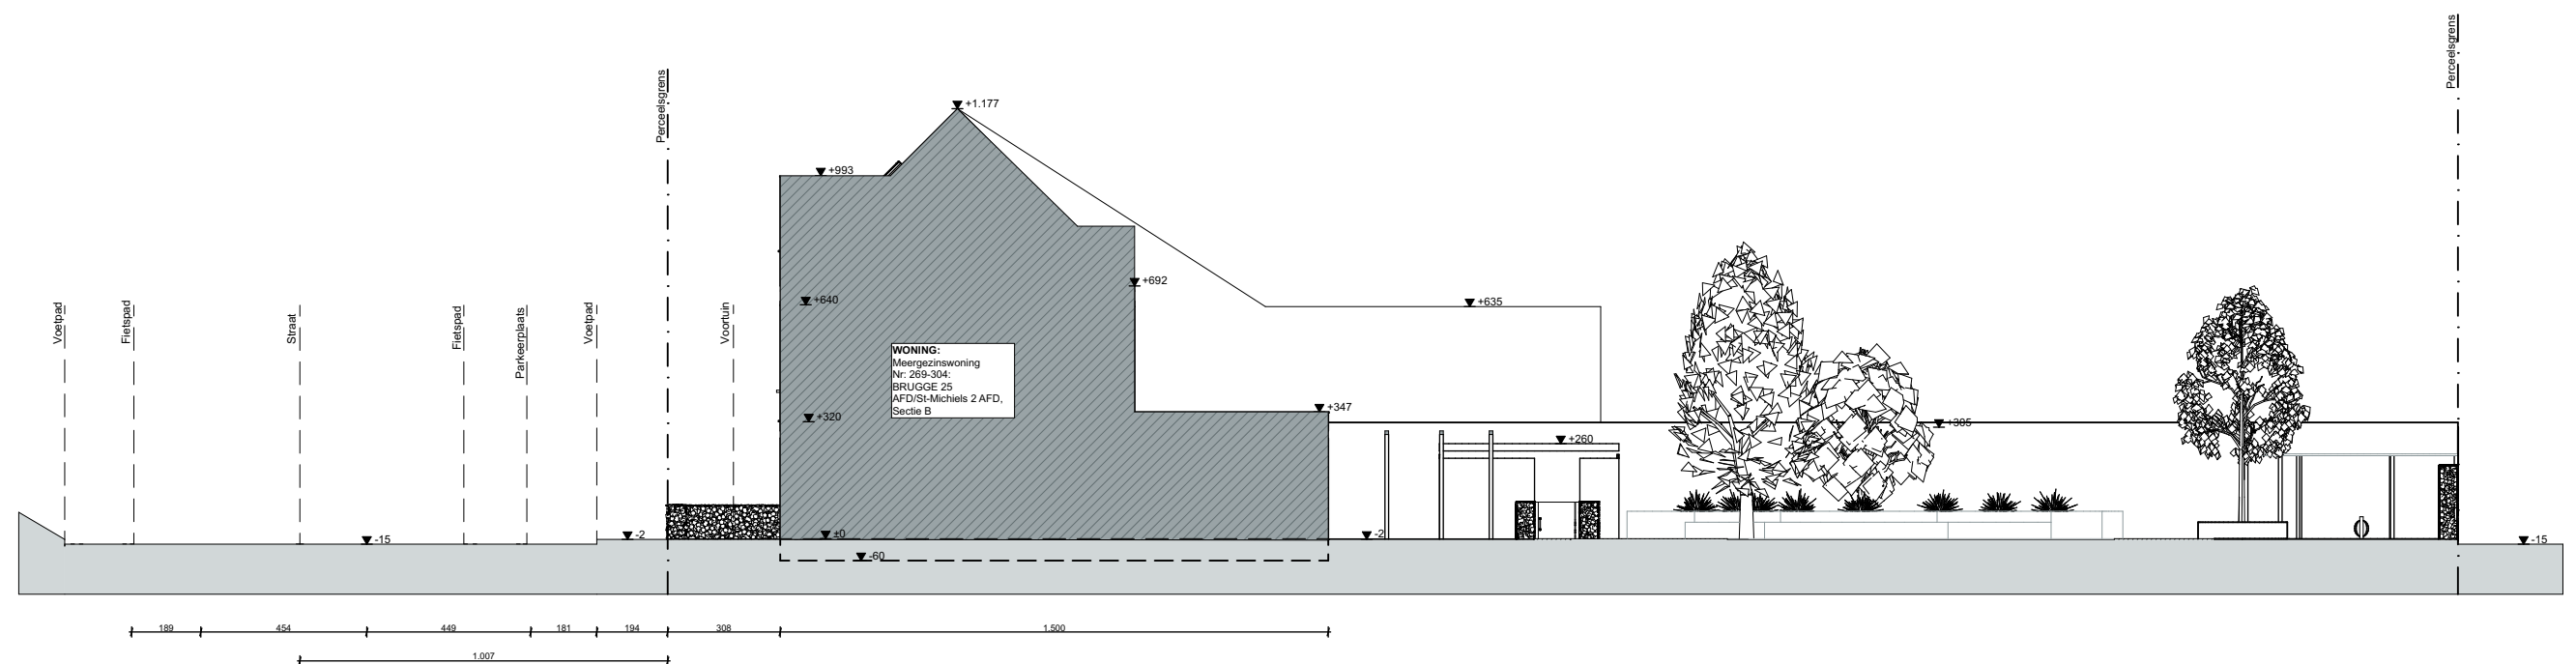

'T Spoor
Bouwen van een meergezinswoning
Spoorwegstraat 296-304
8200 Brugge

Baekelandt Hanne
Toegepaste Architectuur
Semester 3
2022-2023

BA_tSpoor-Woning 2_T_N_BaekelandtHanne
Plannen 1:100

