


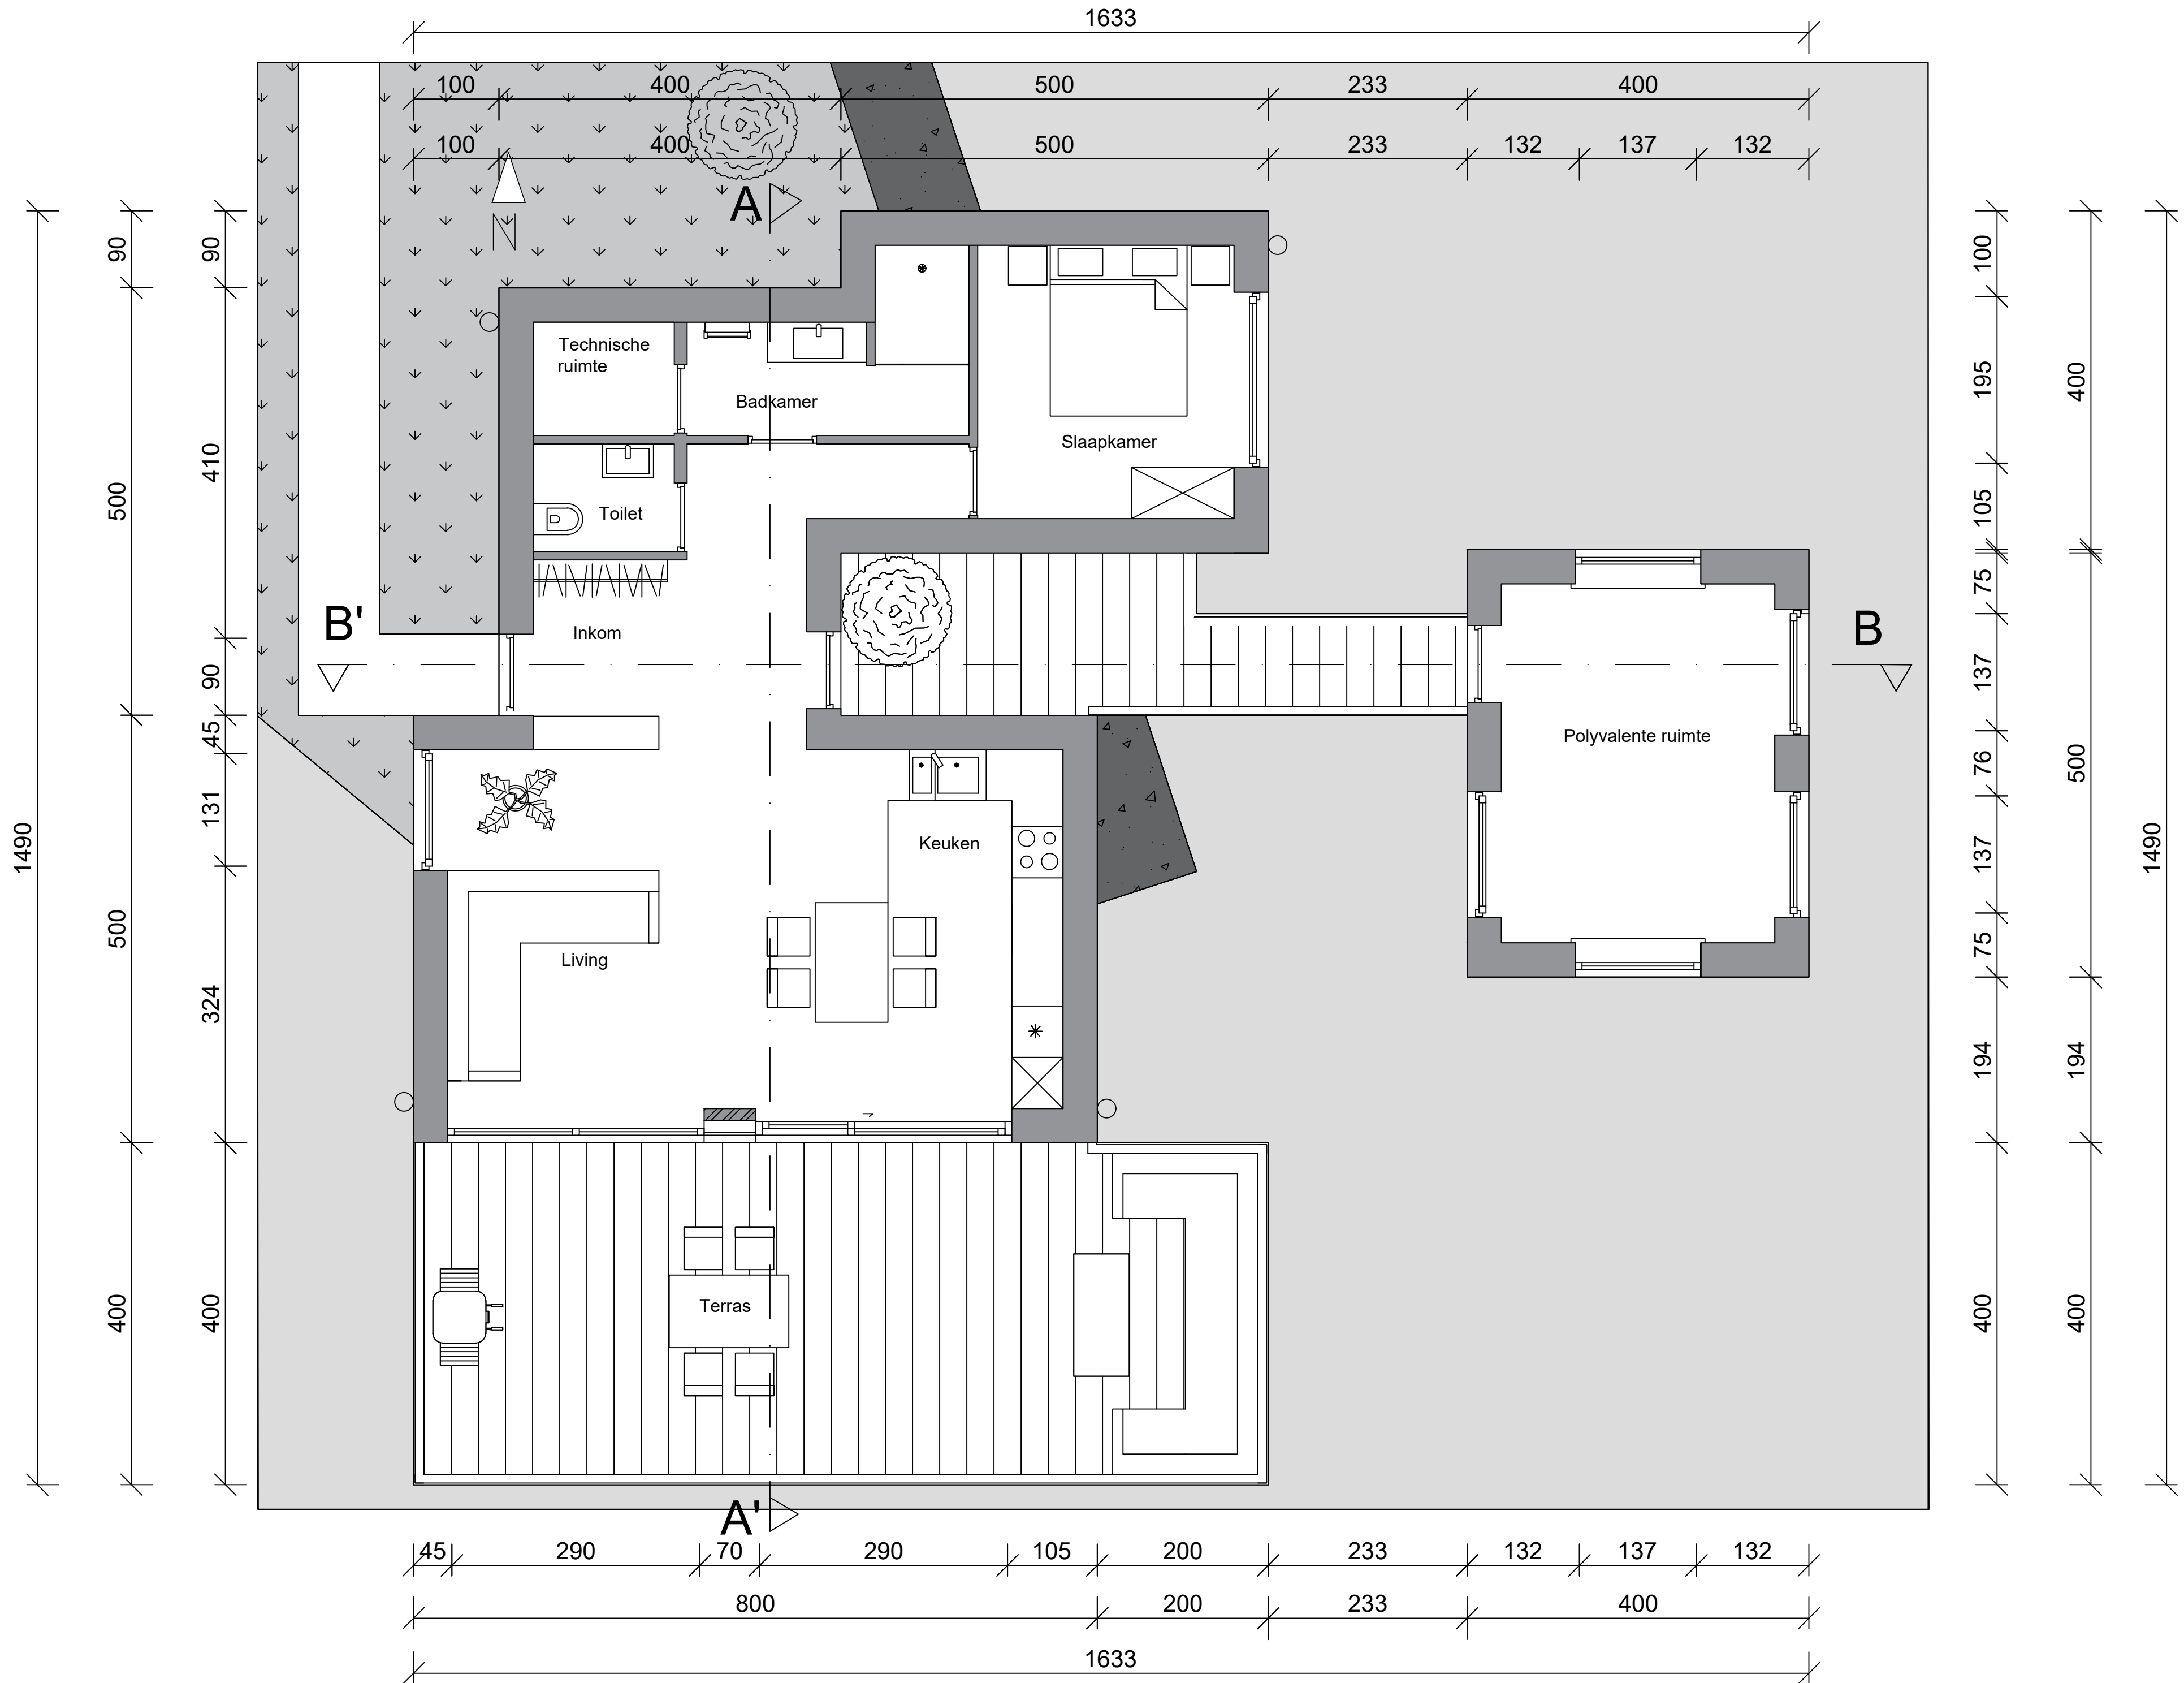

Grondplan

Schaal 1/50