




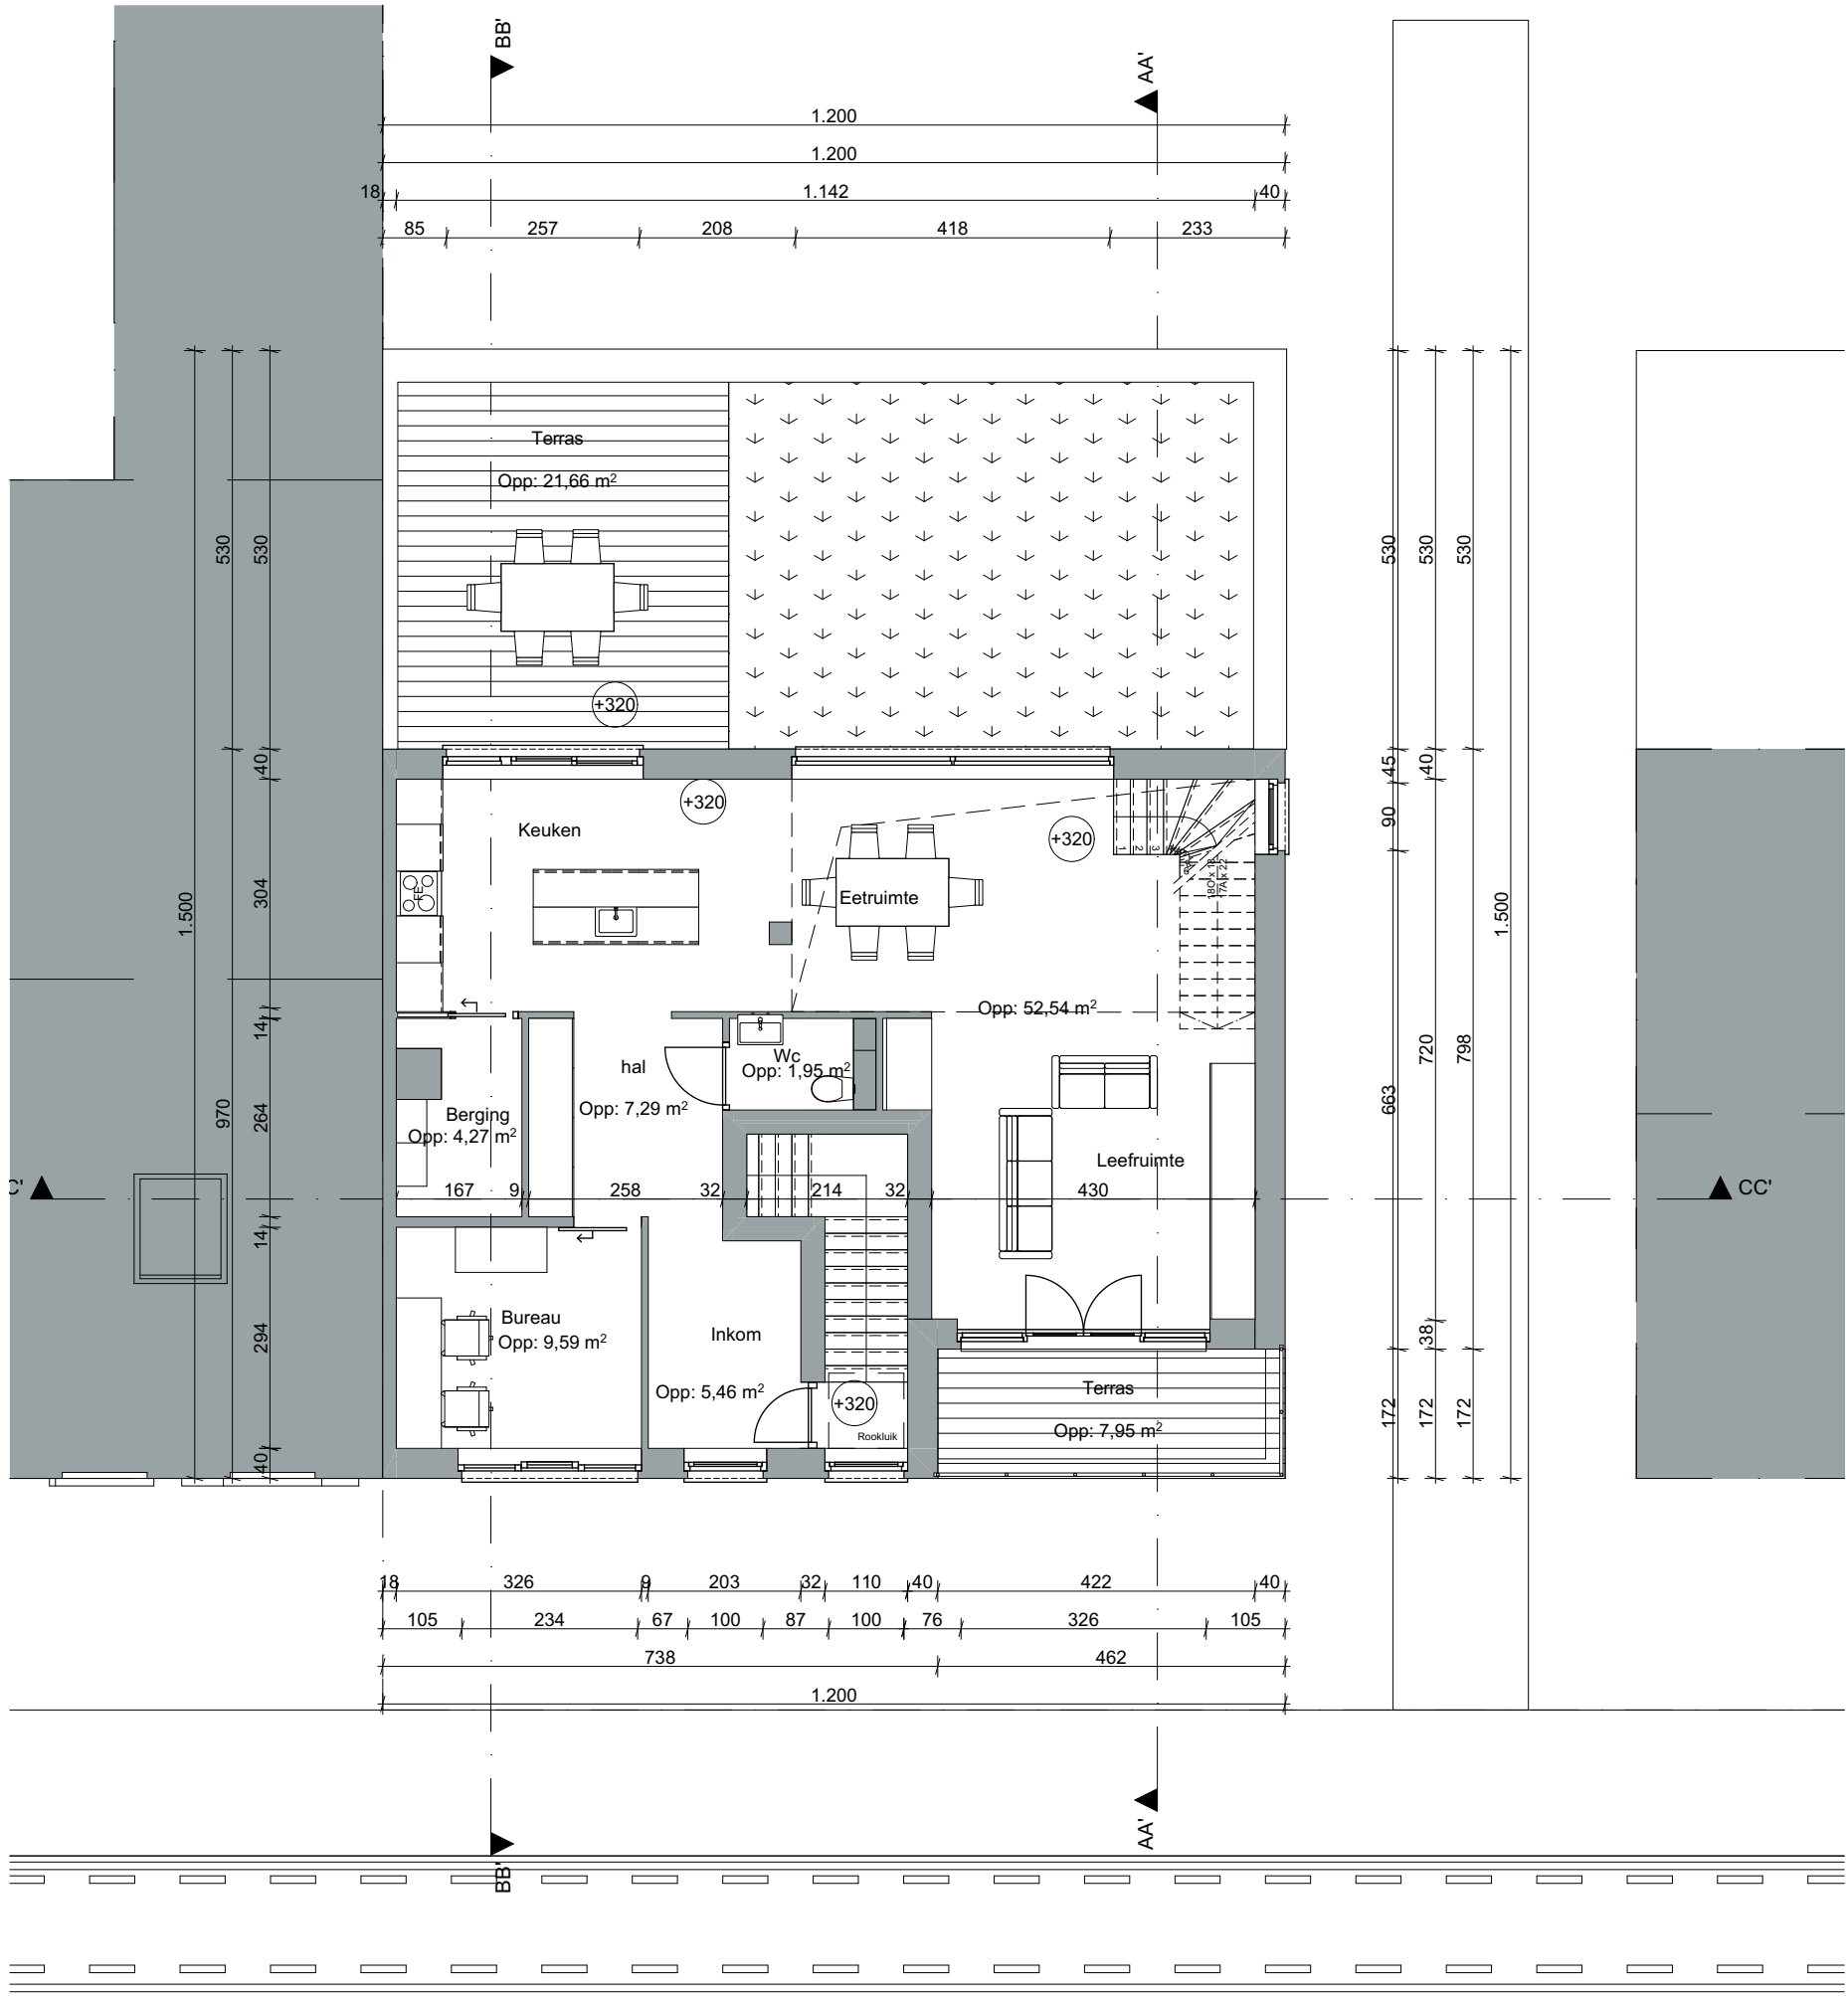


1e verdieping

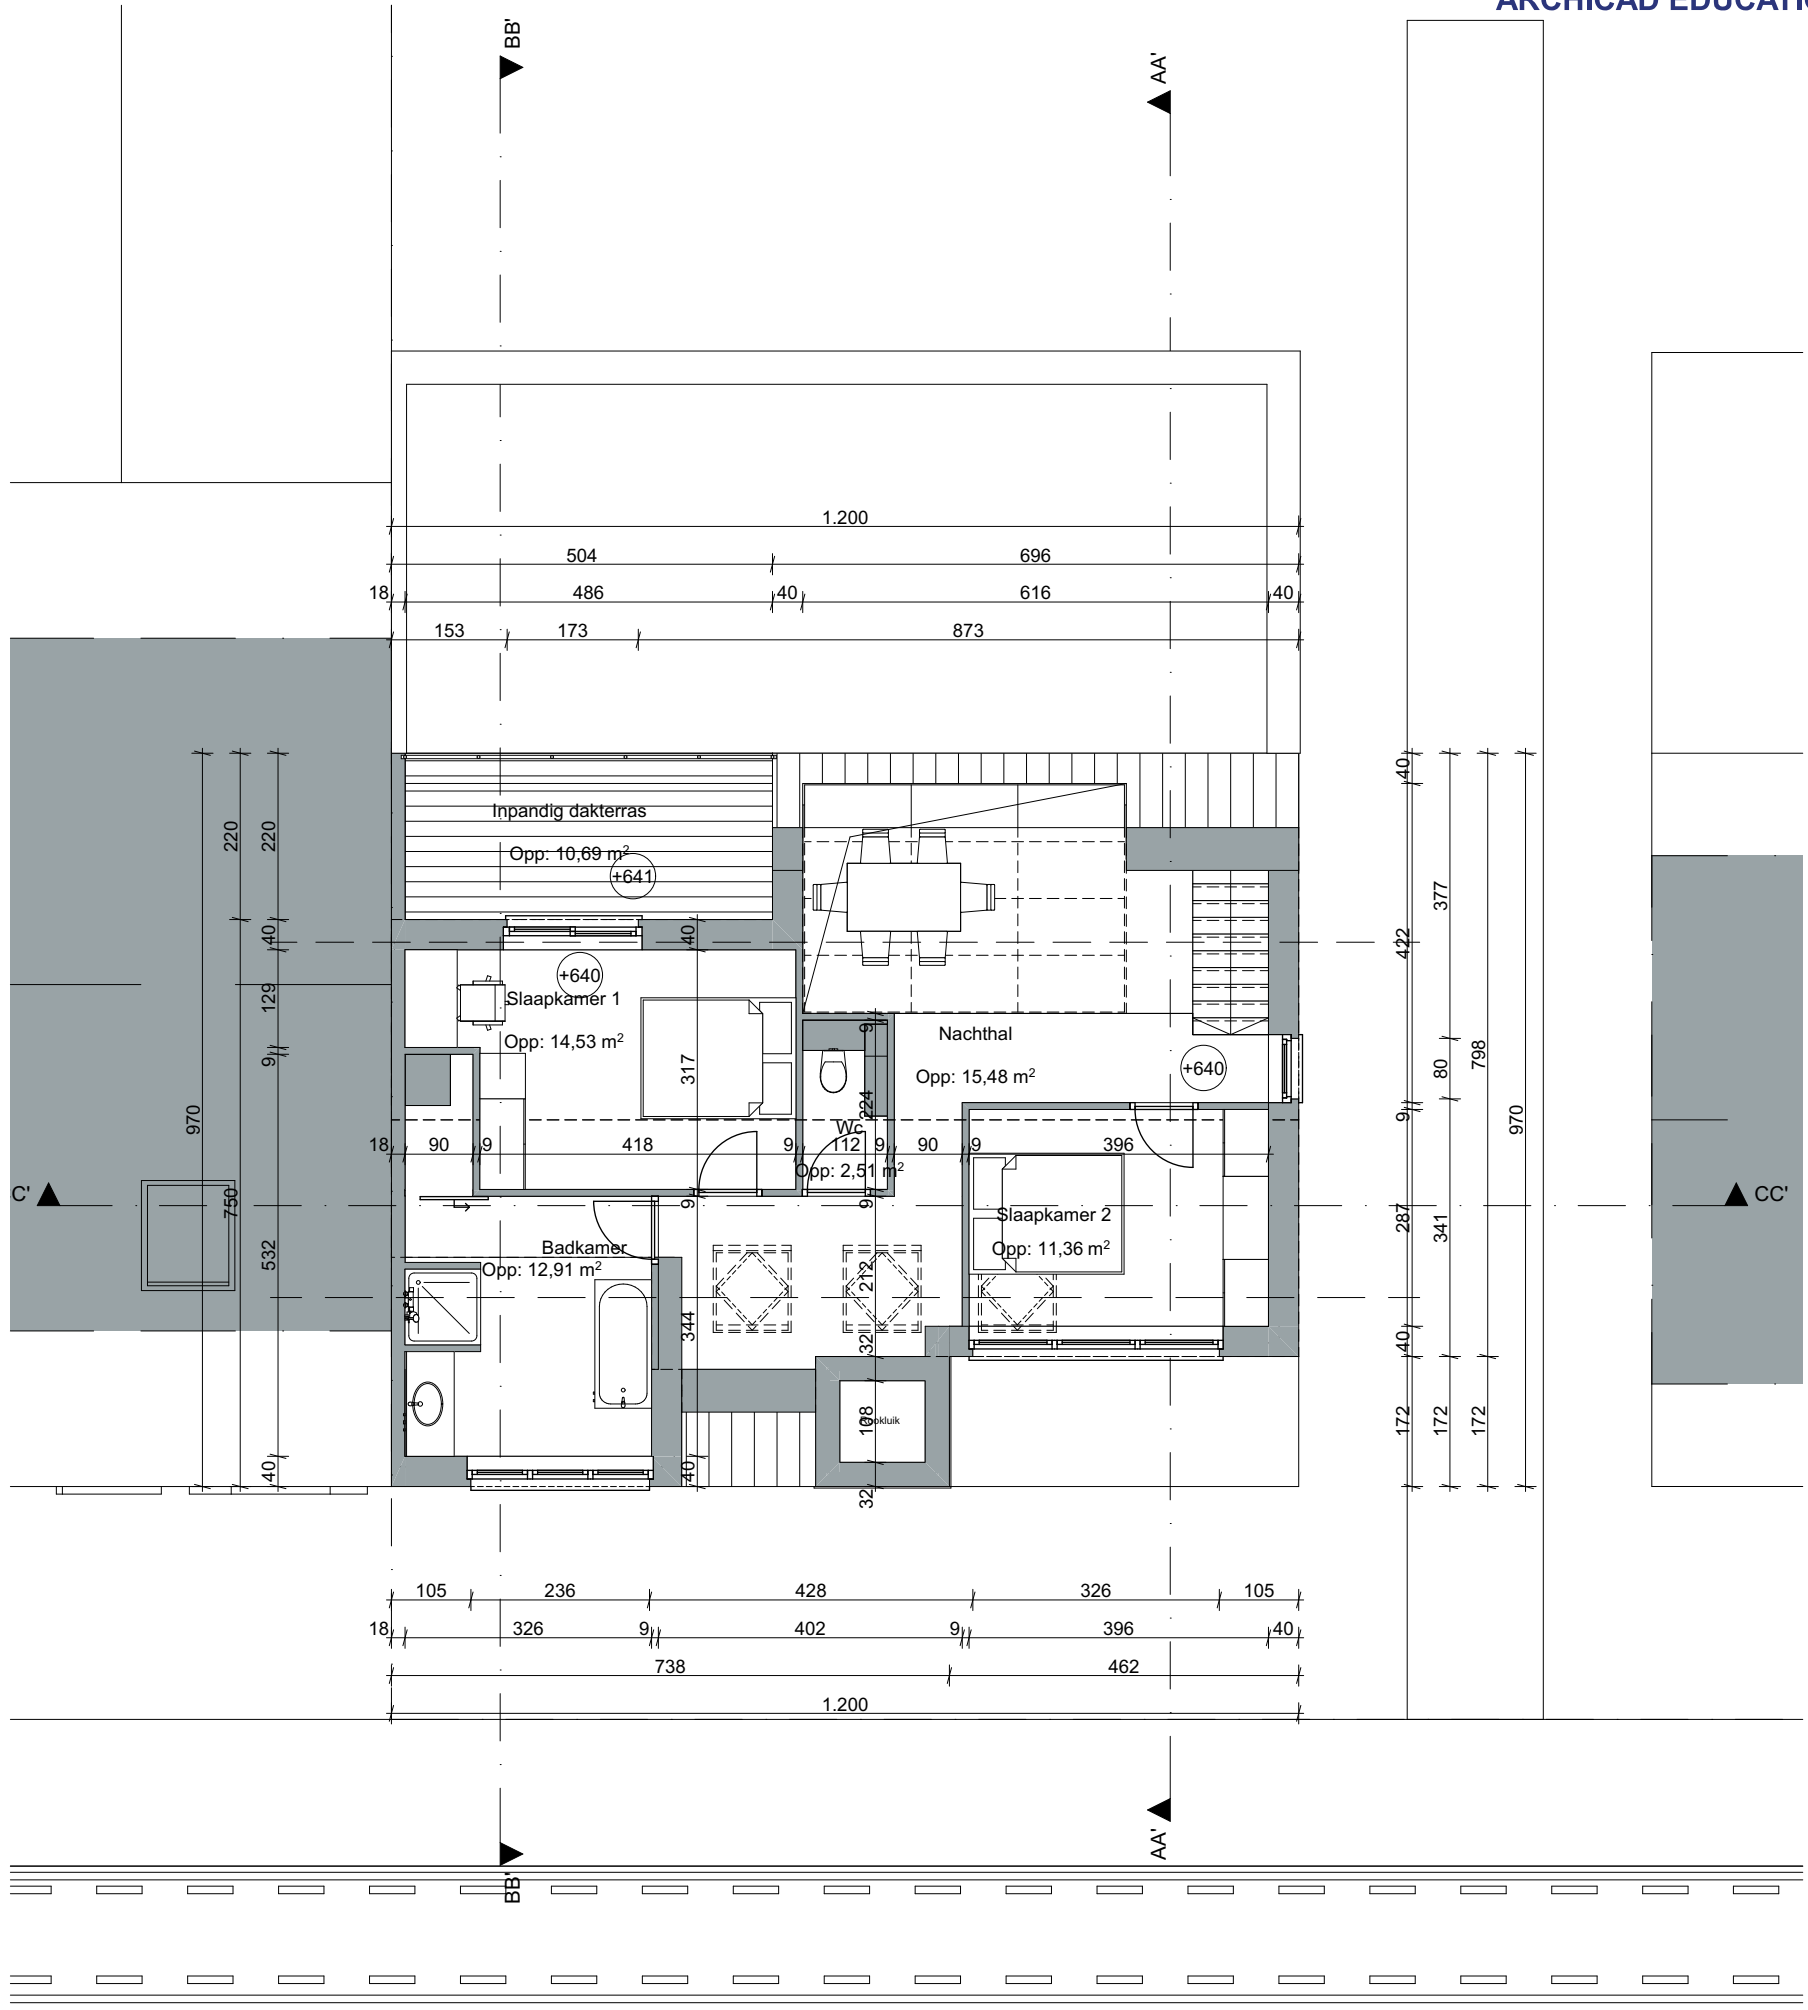


2e verdieping

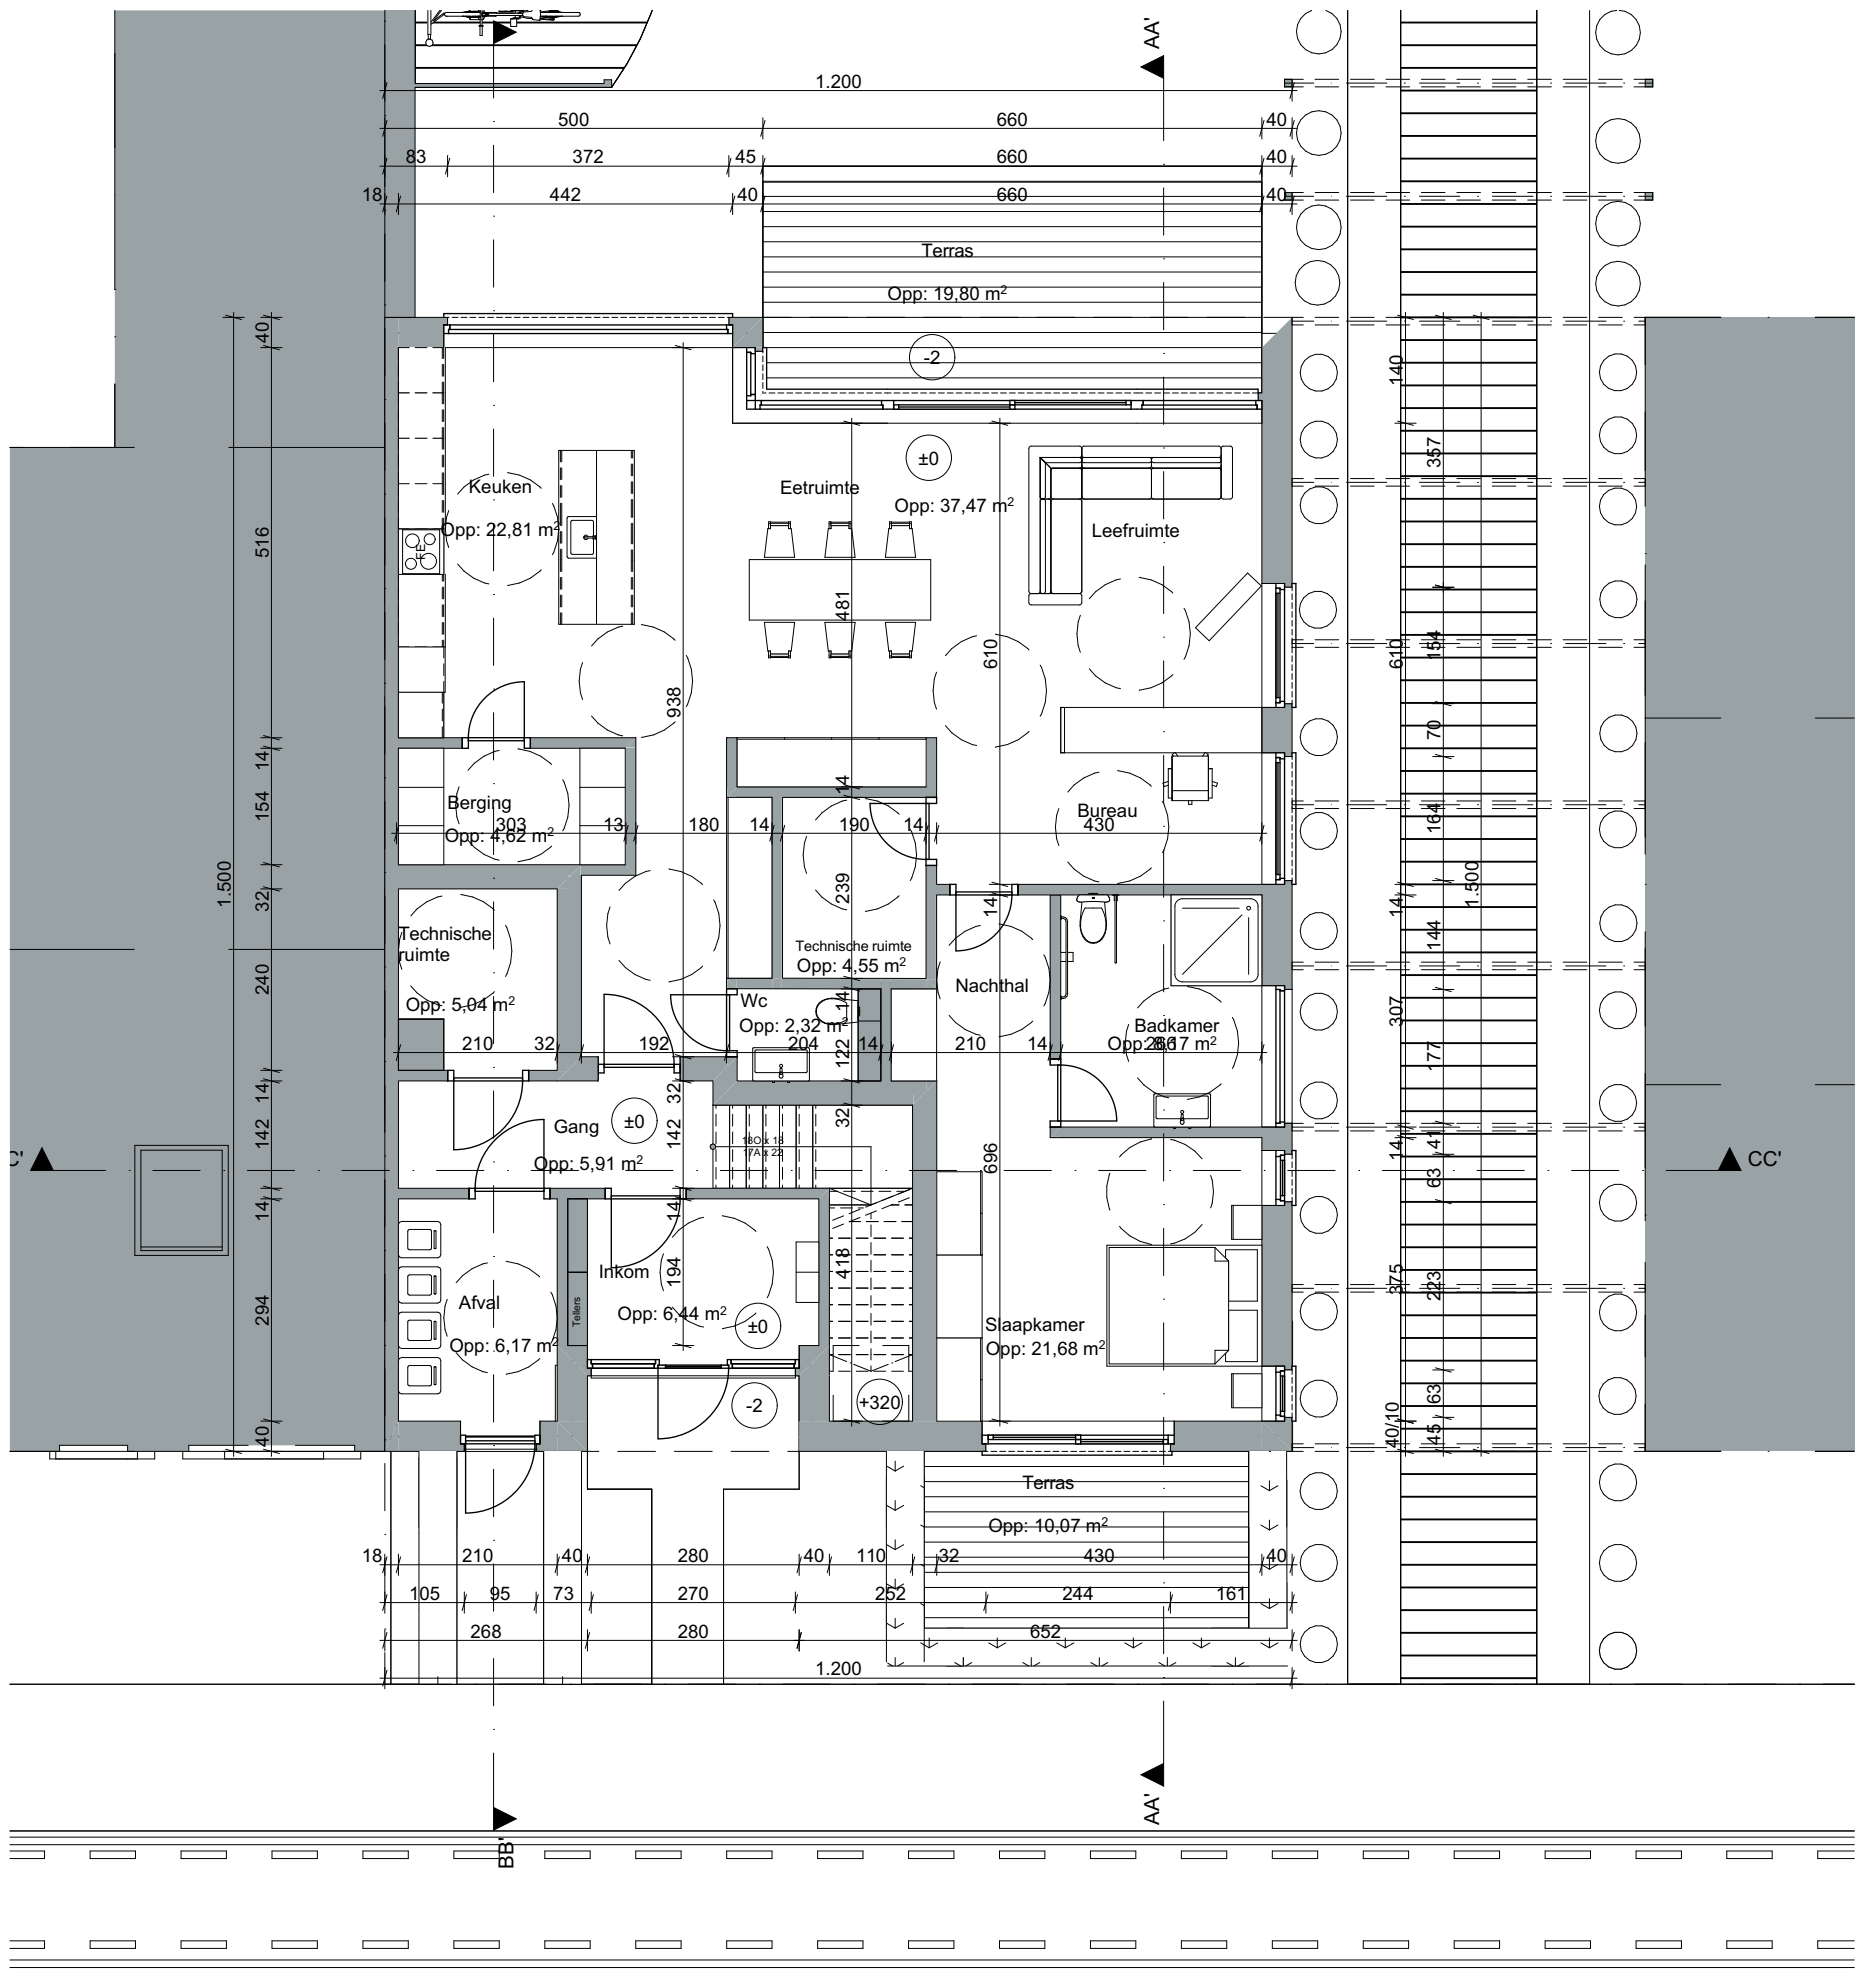


Gelijkvloers

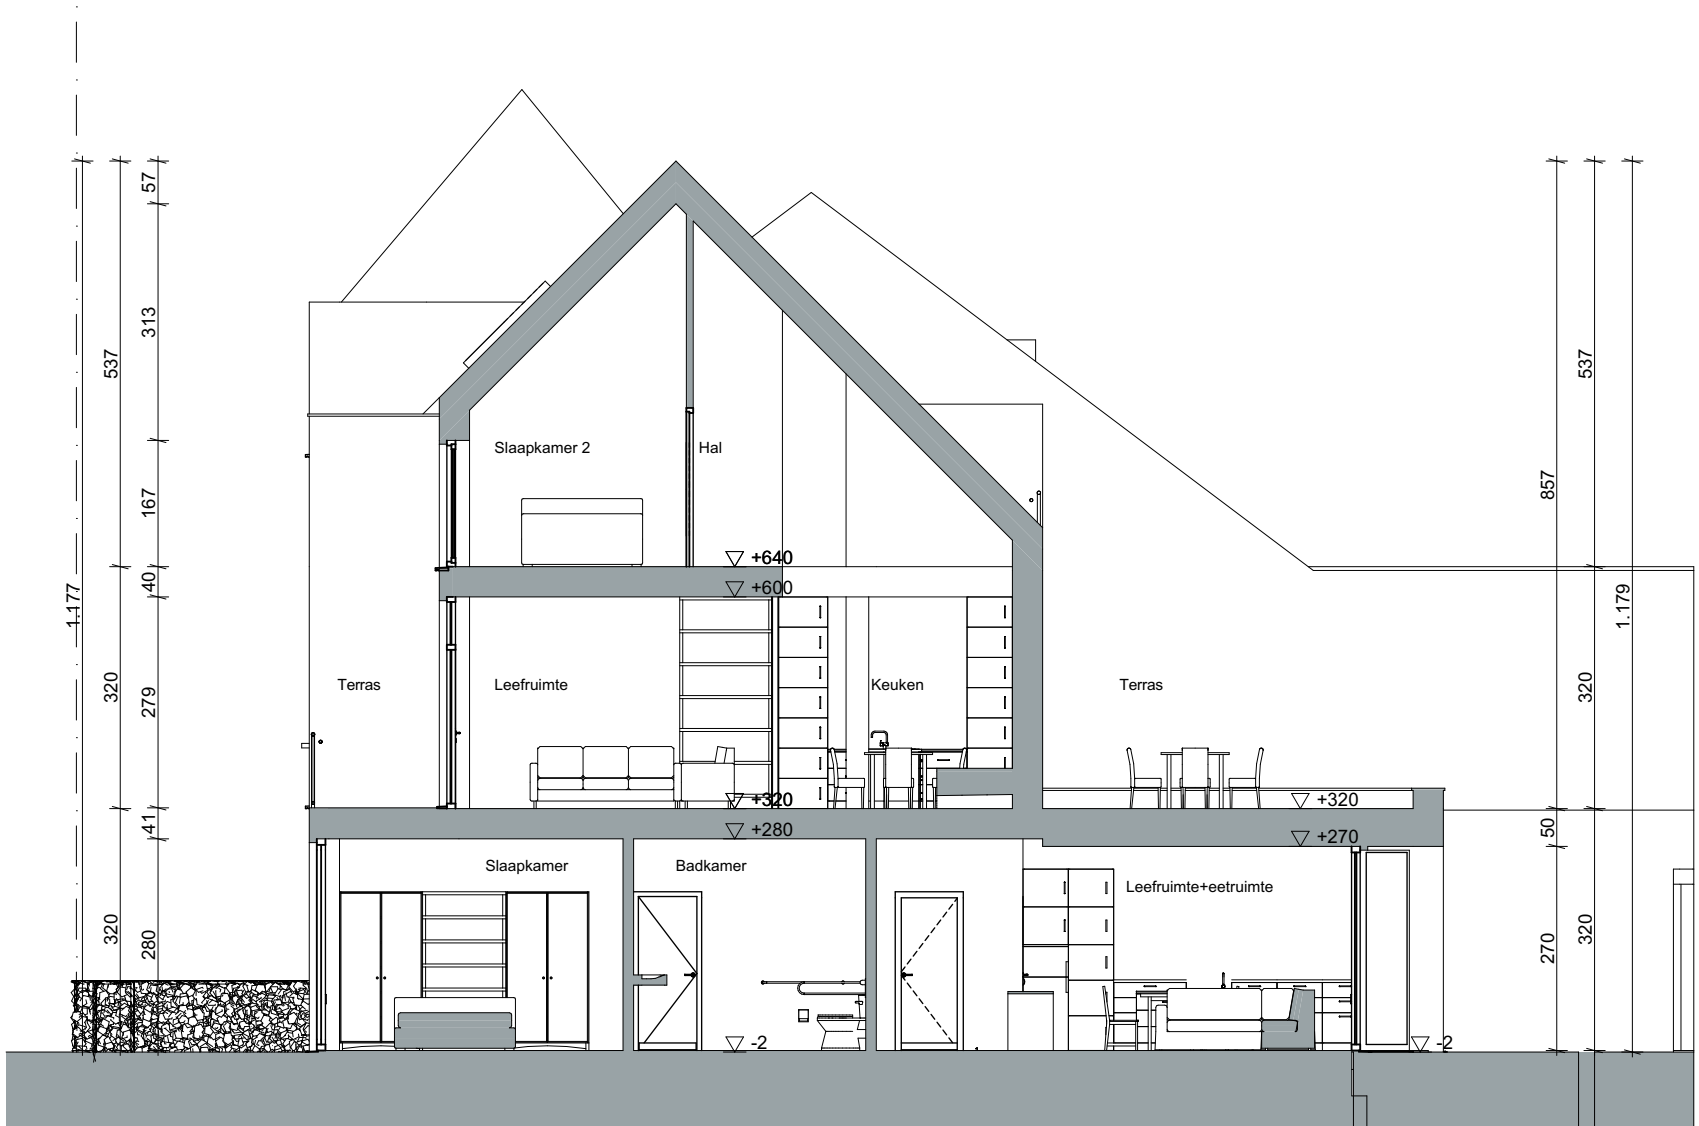

Doorsnede

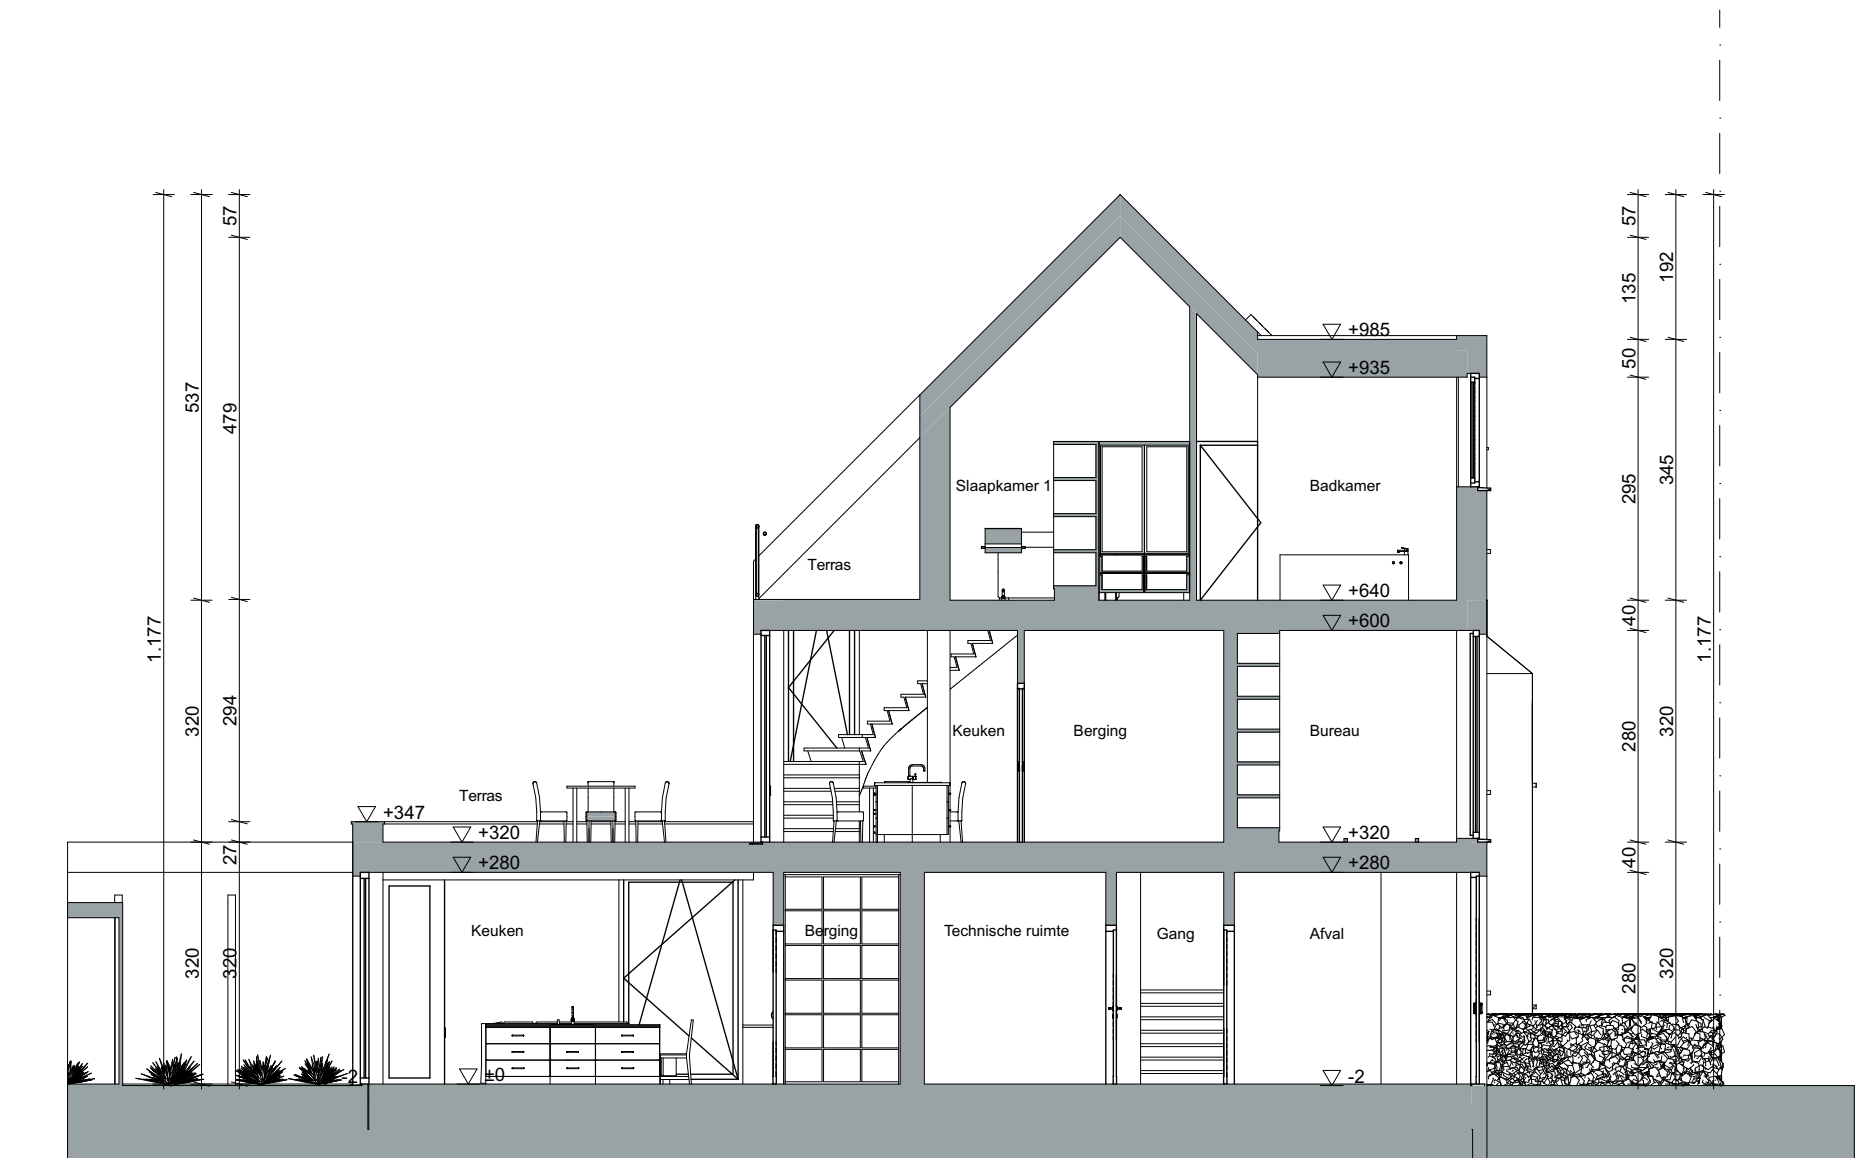

Doorsnede

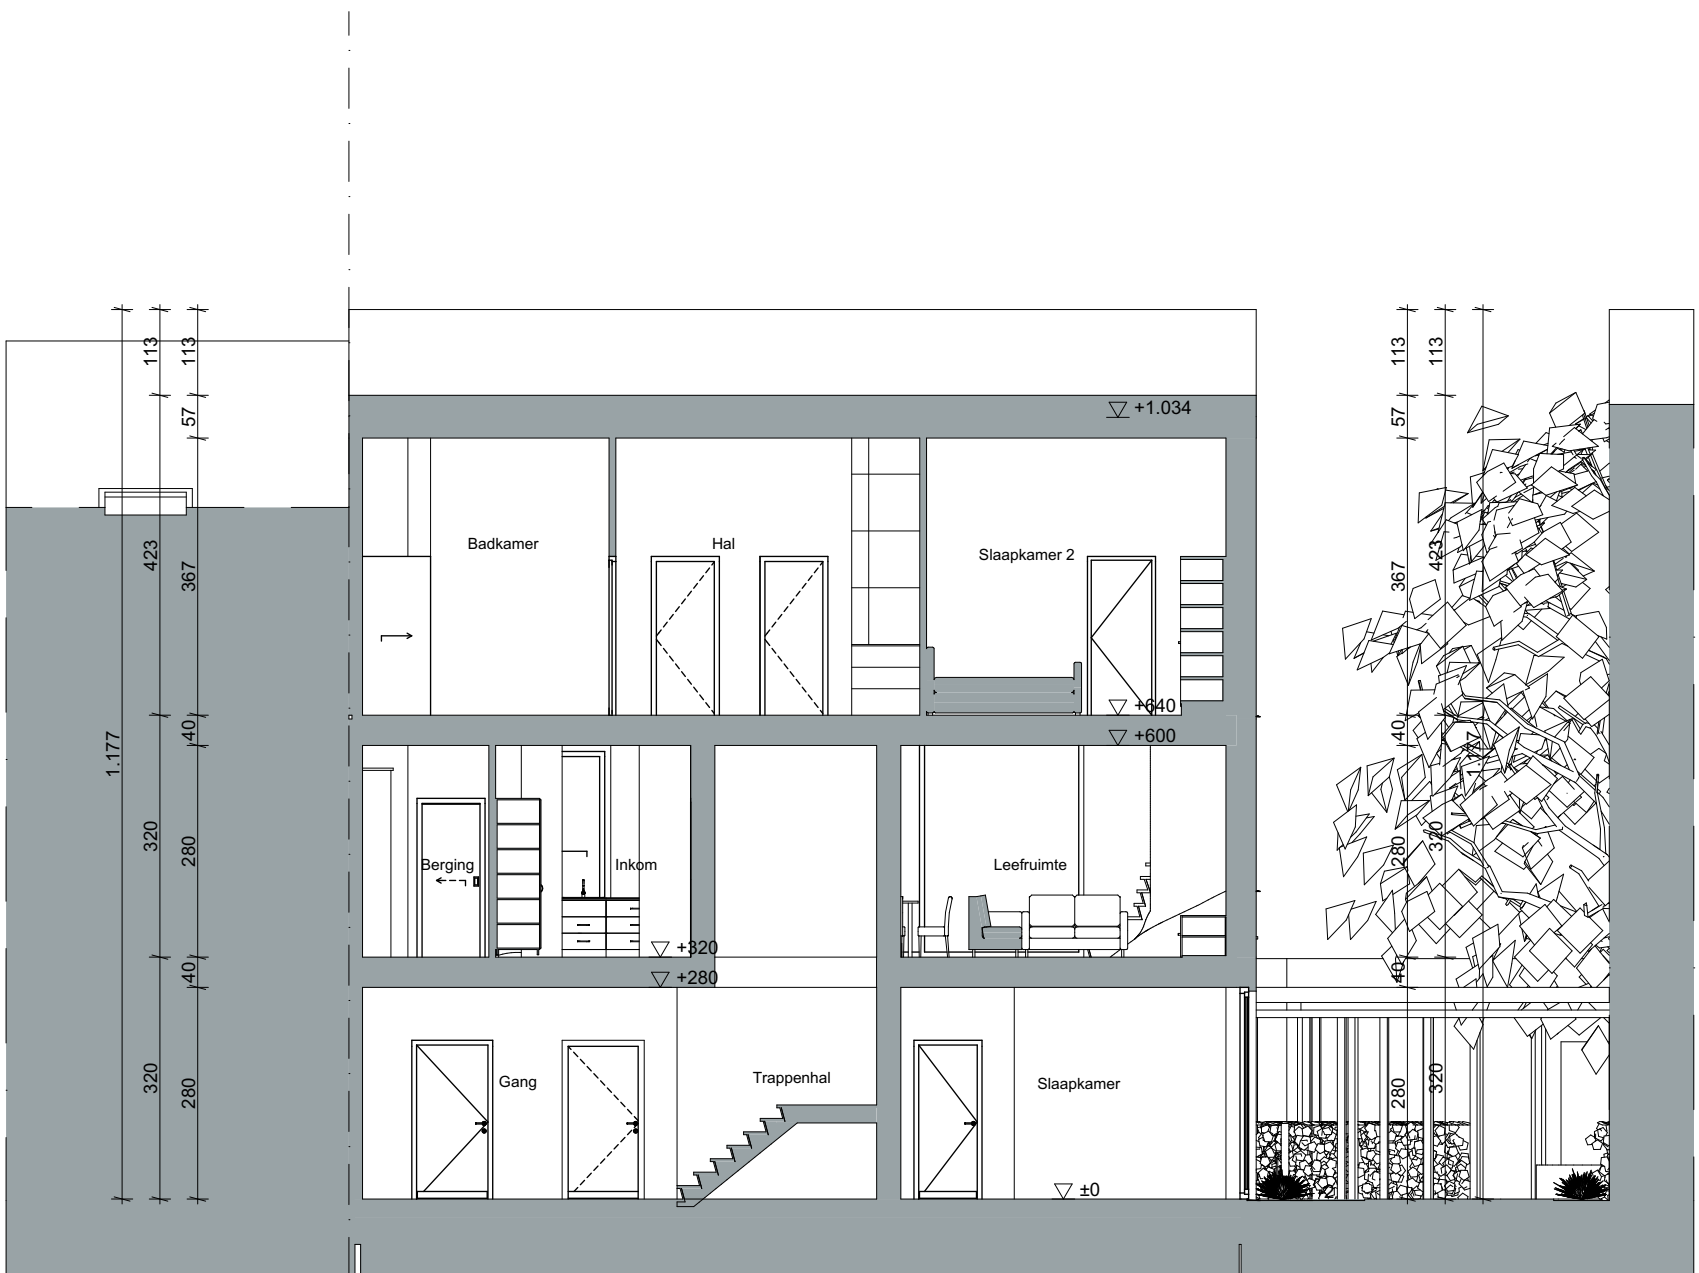

Doorsnede