



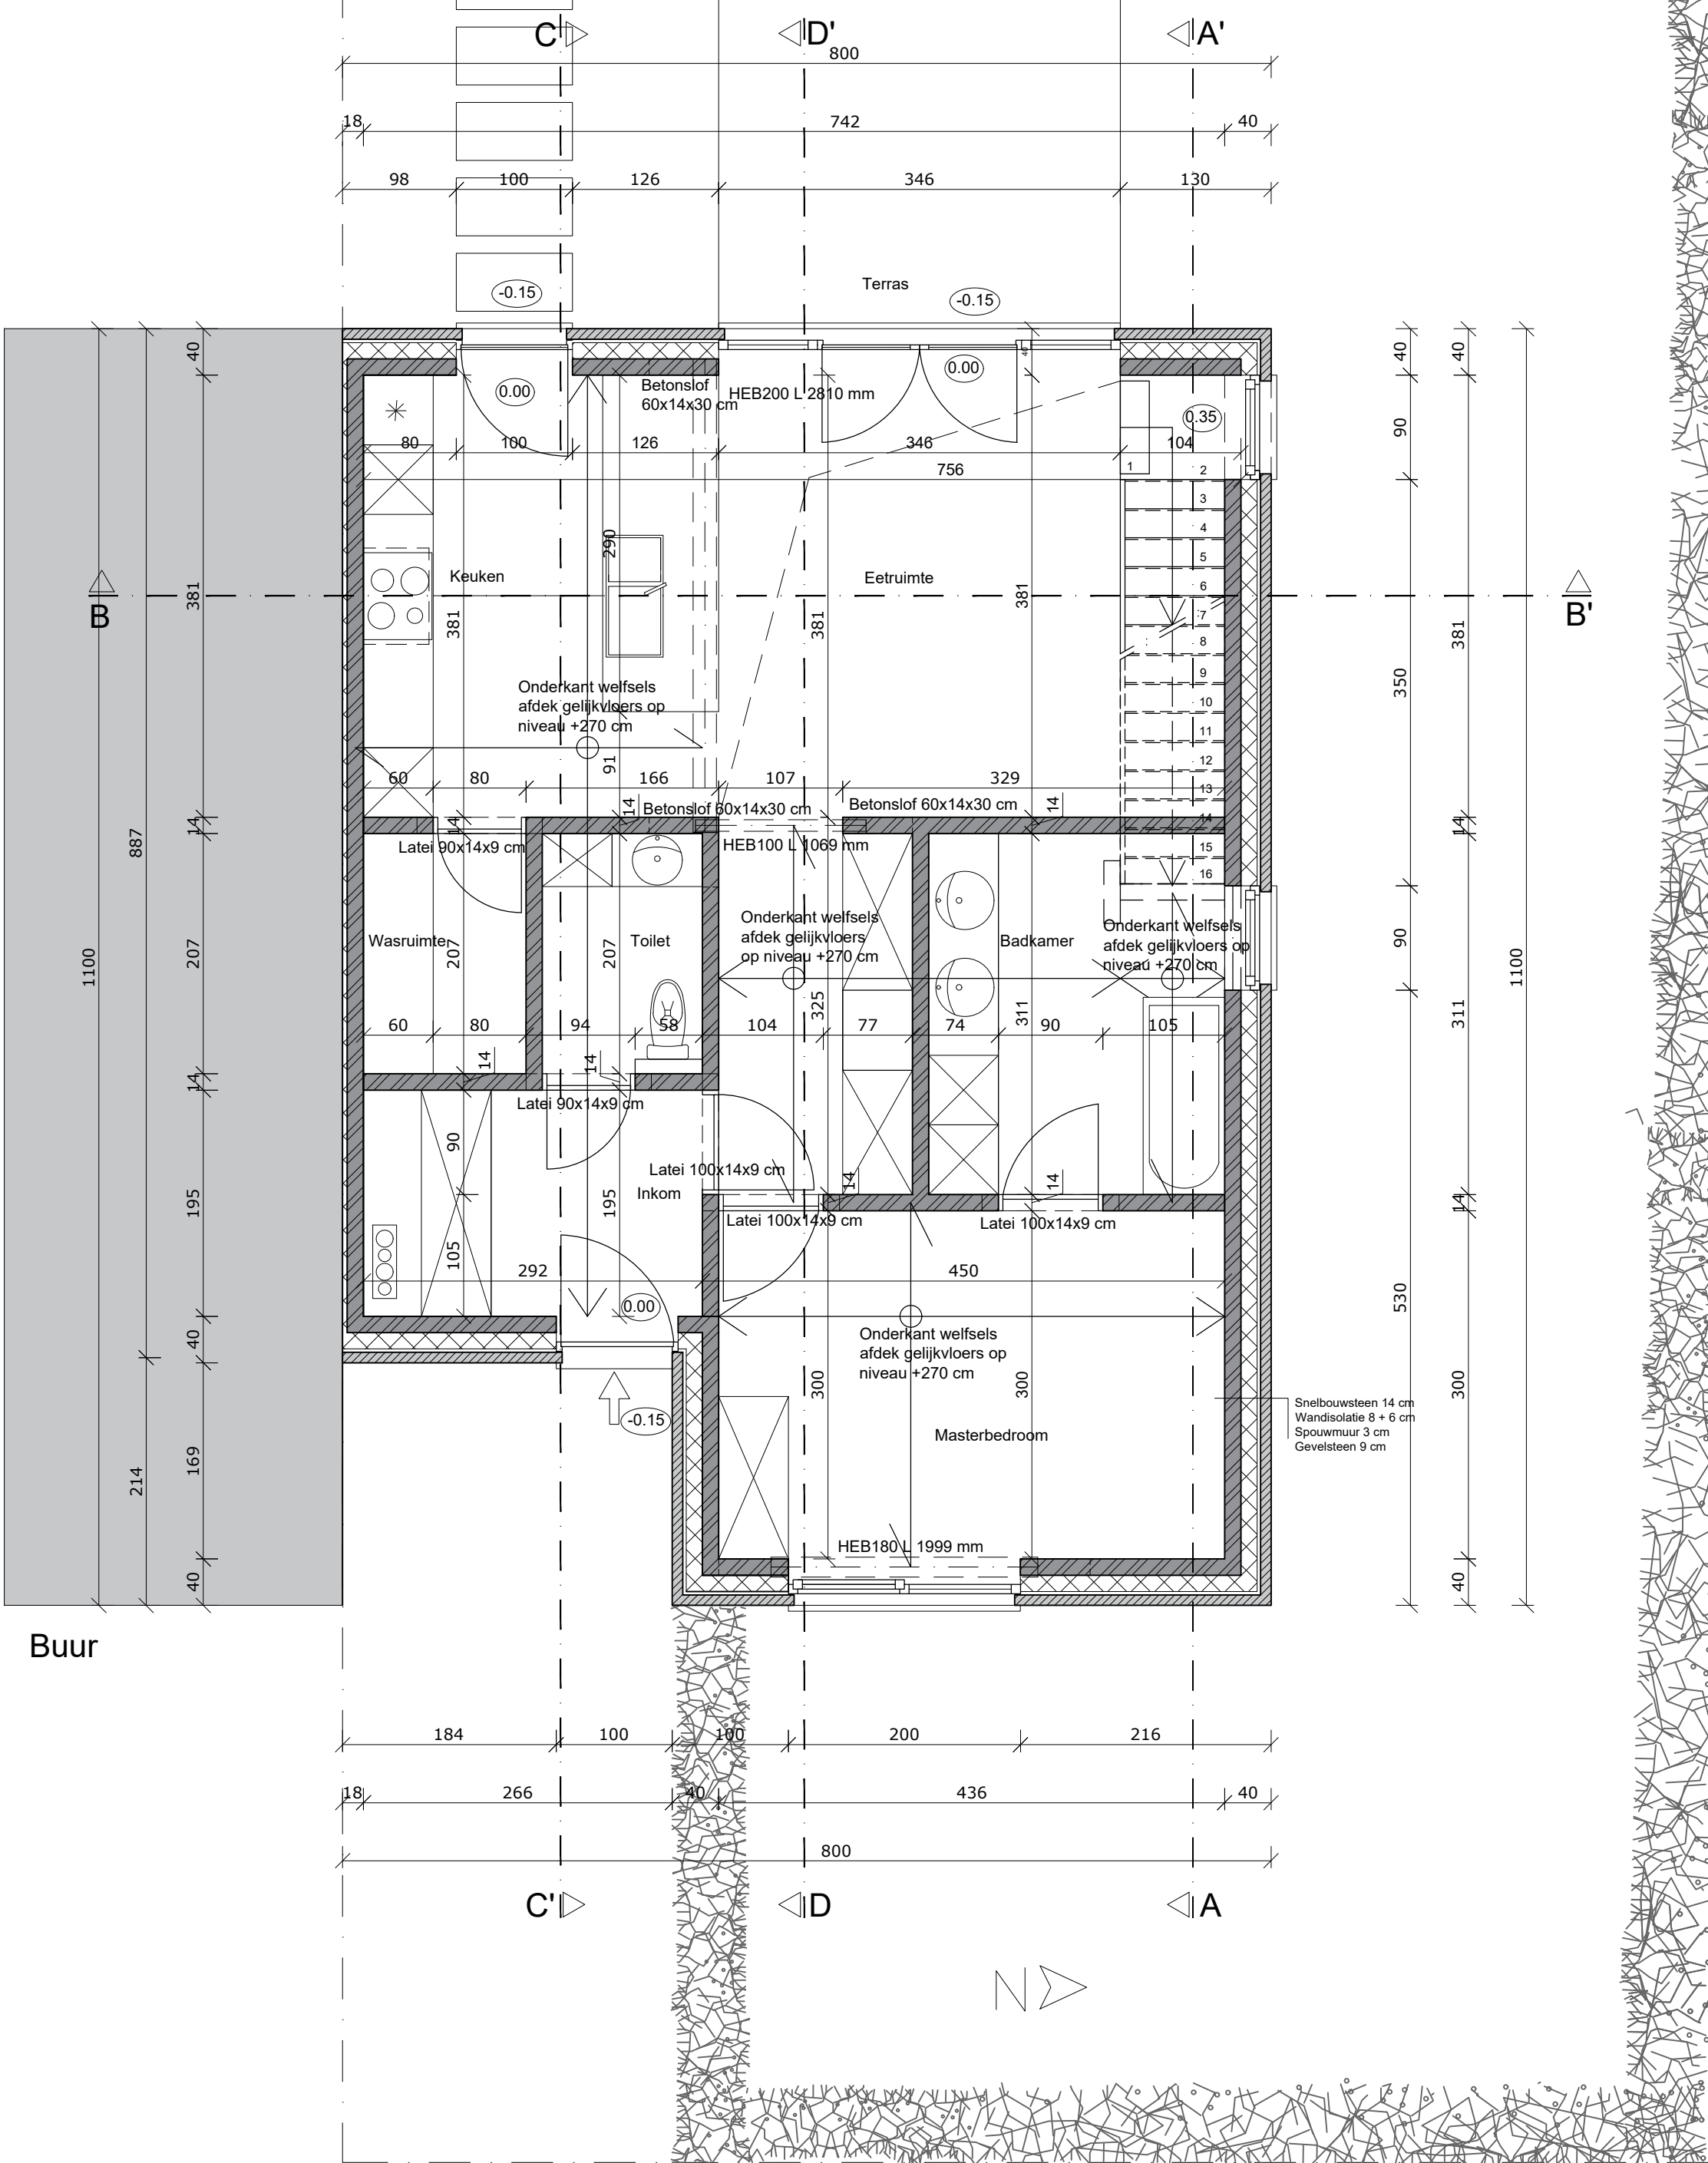


Gelijkvloer
Schaal 1/50

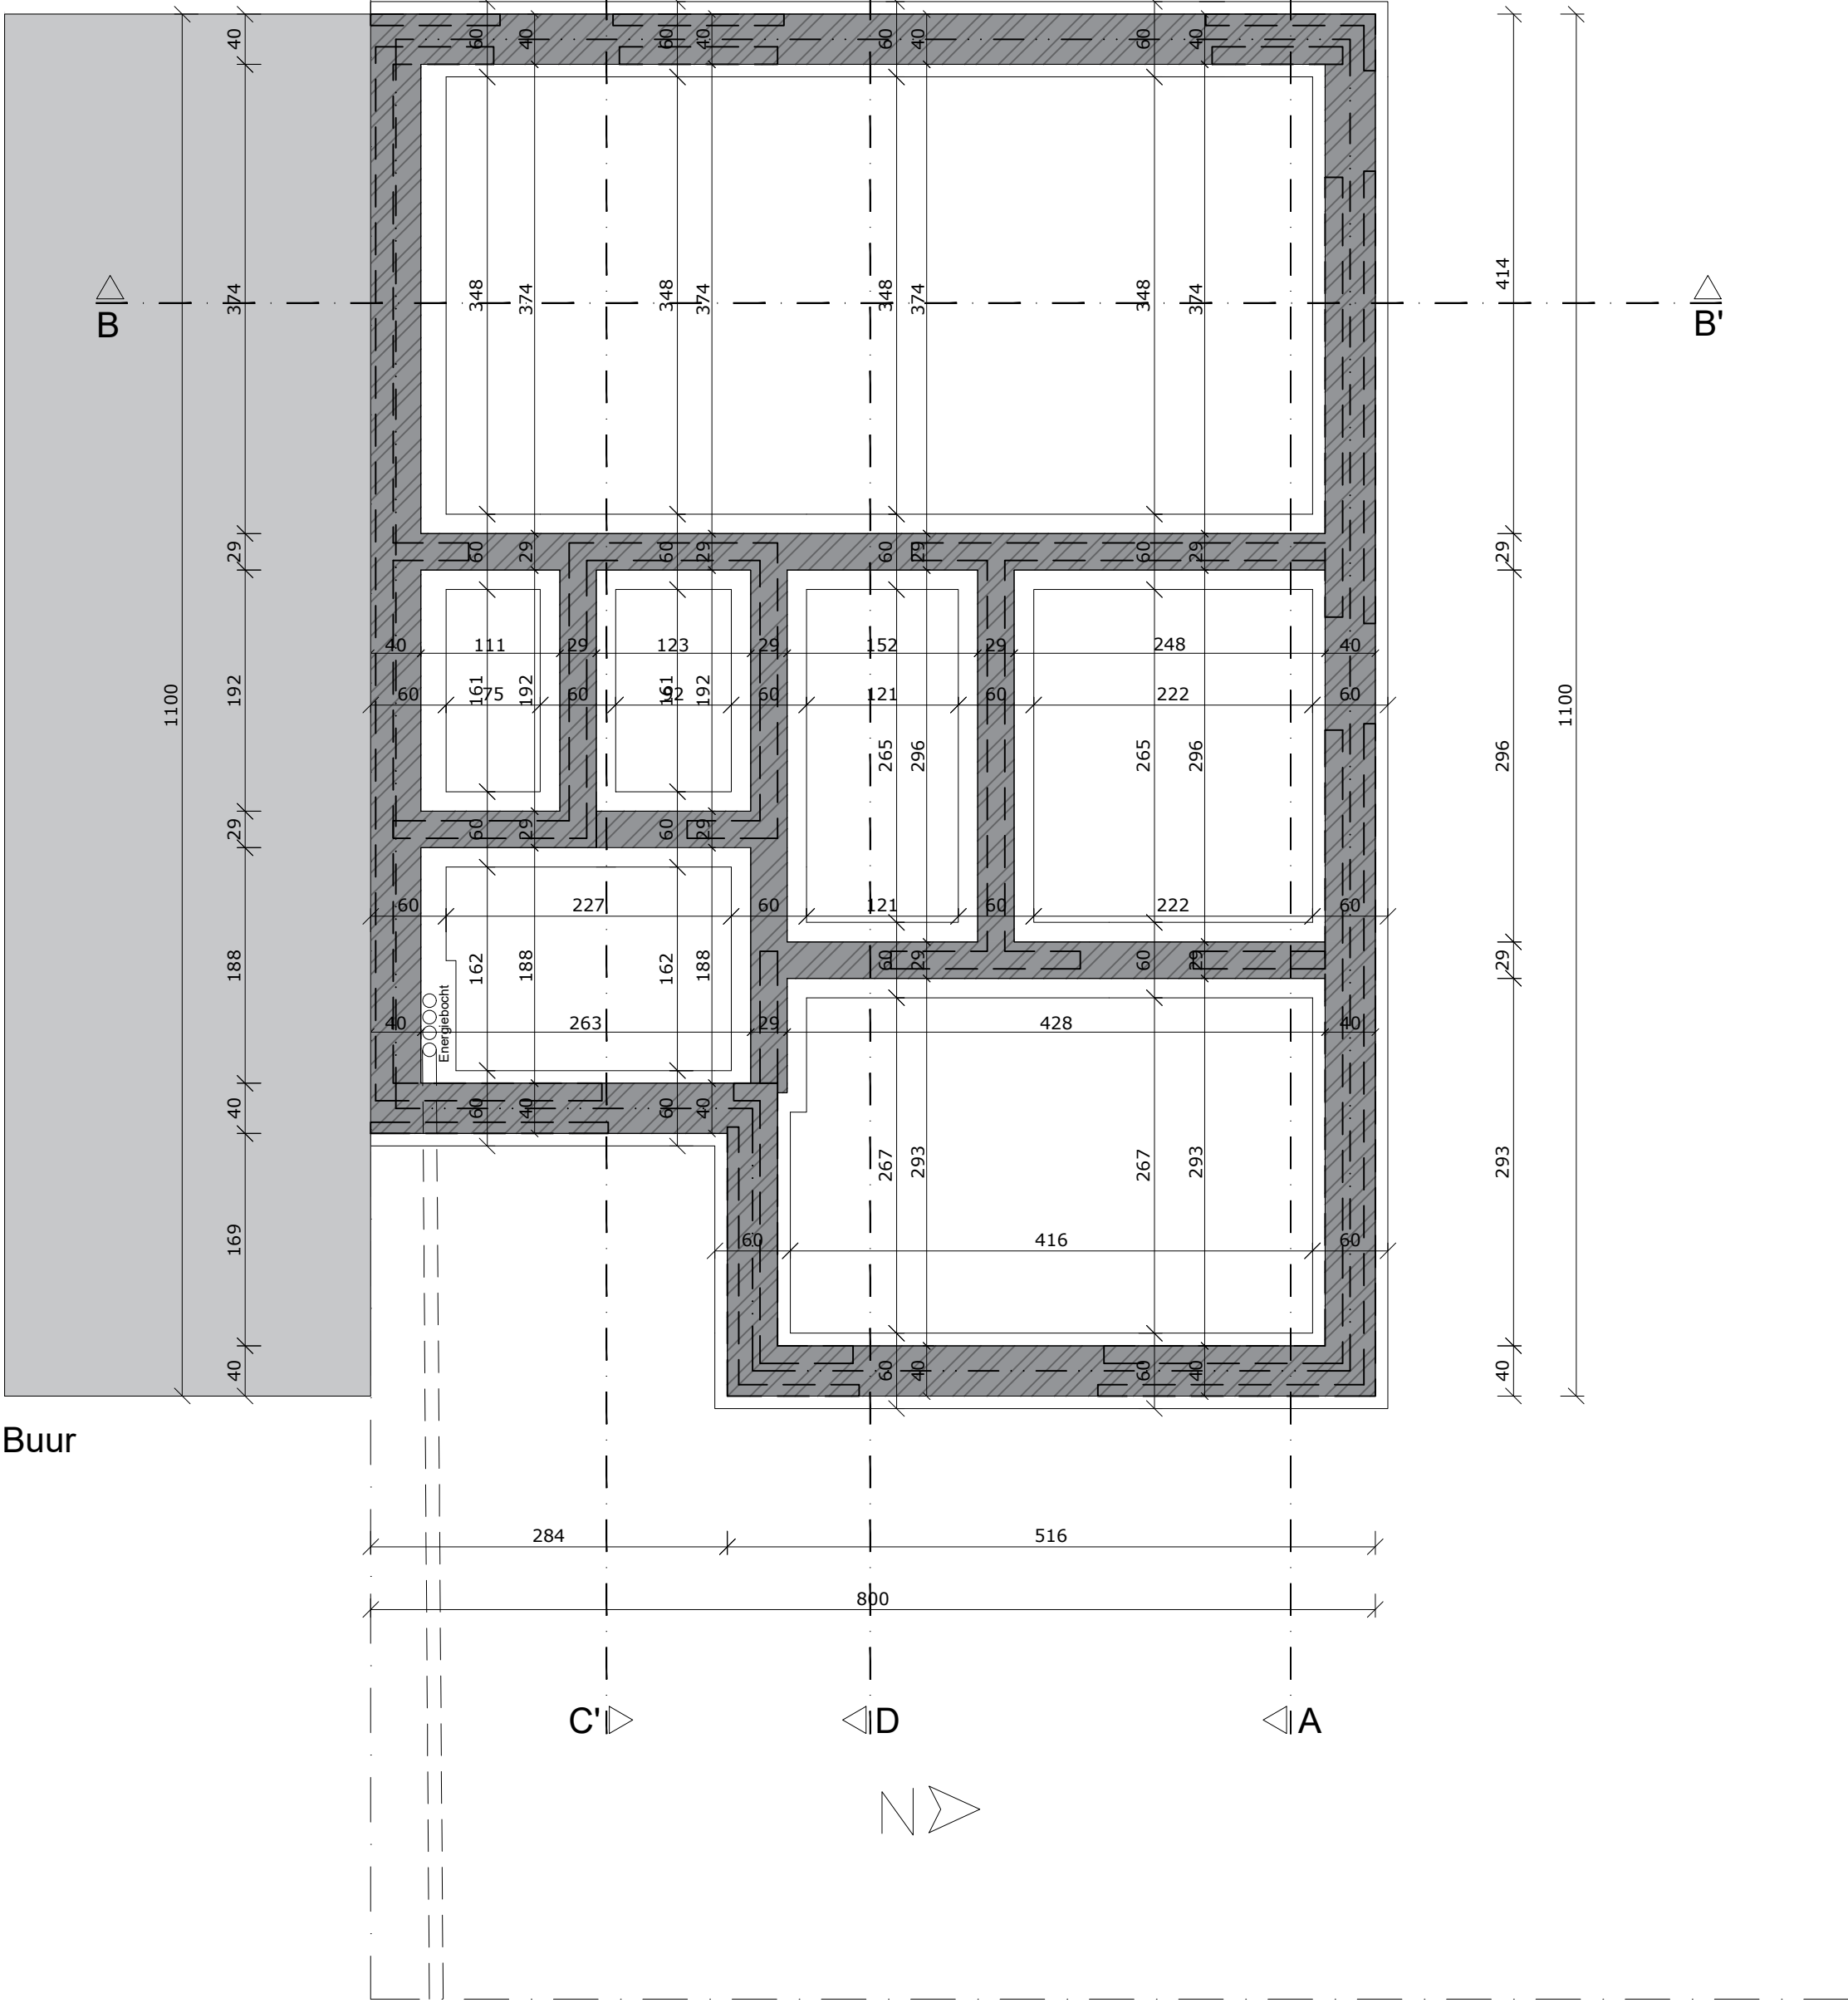


Funderingsplan
Schaal 1/50

Legende


	Gevelsteen		Chape		Substraat		Straat
	Aangedamd zand		Mager beton / drainage		Mortel		
	Snelbouwsteen		Kiemblok		Buren		
	Isolatie		Kiezelpad		Massieve betonblokken		
	Beton		Stabilisé		Ongewapend beton		

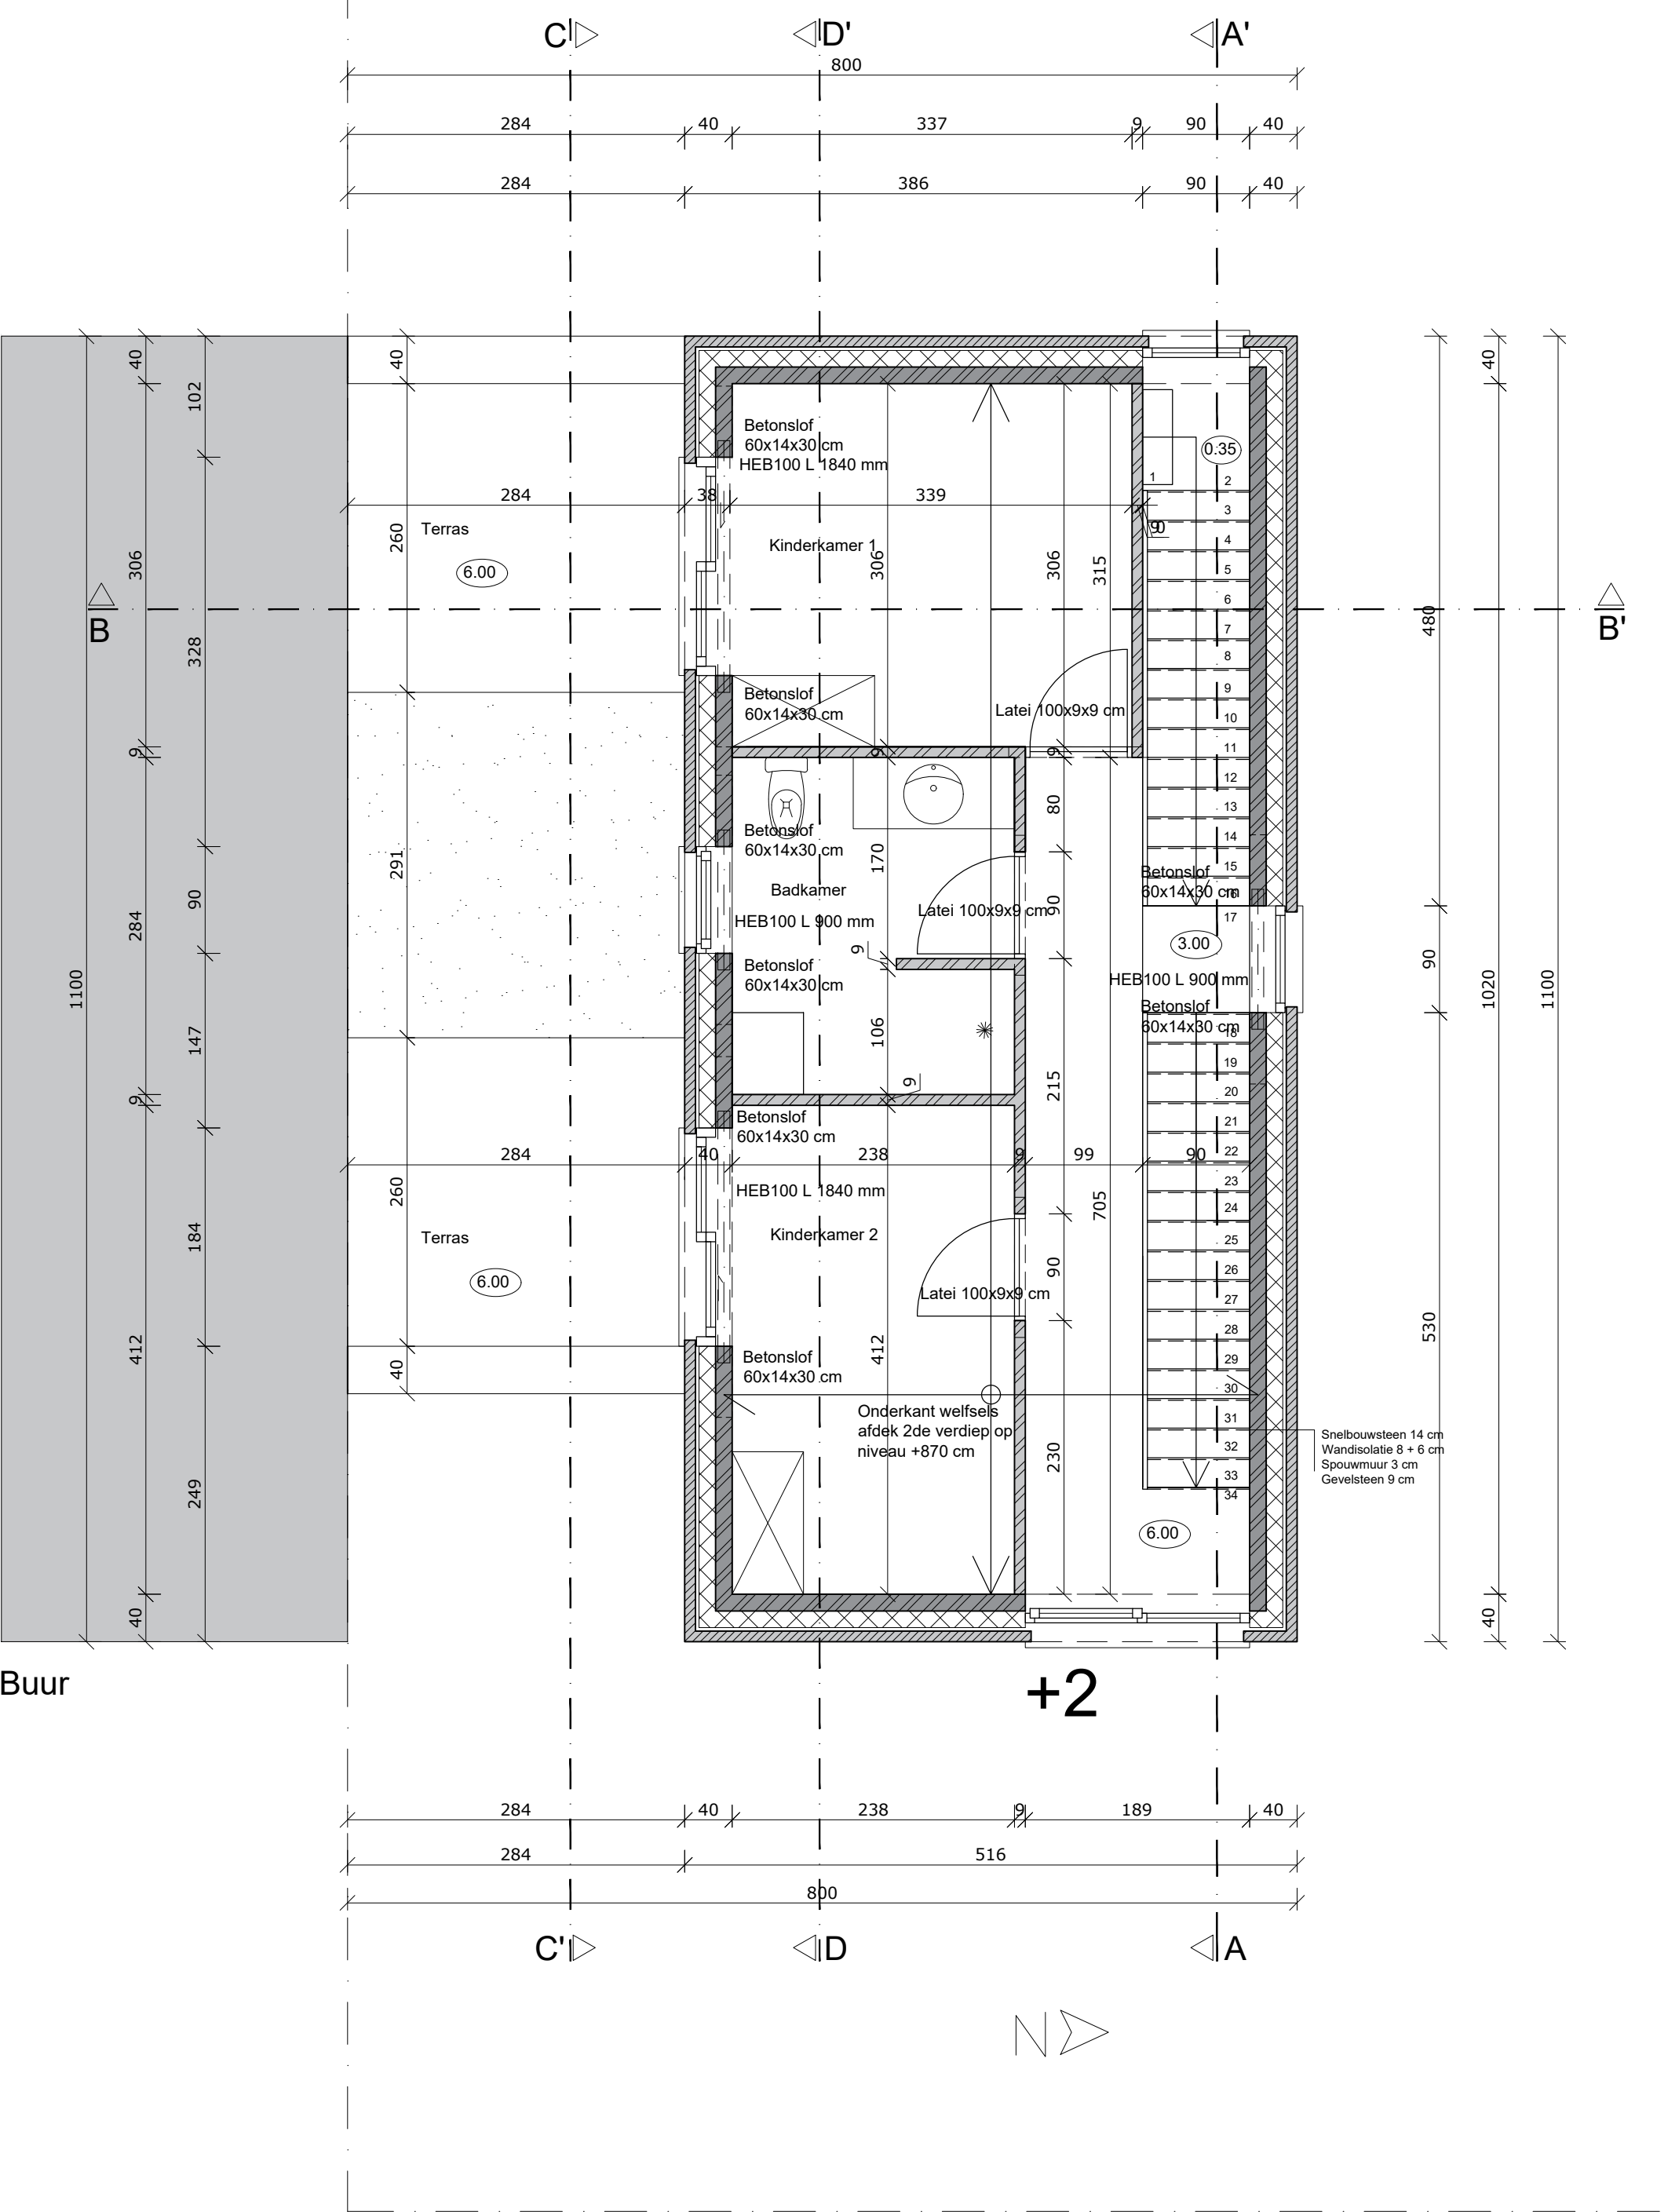

2de verdieping
Schaal 1/50

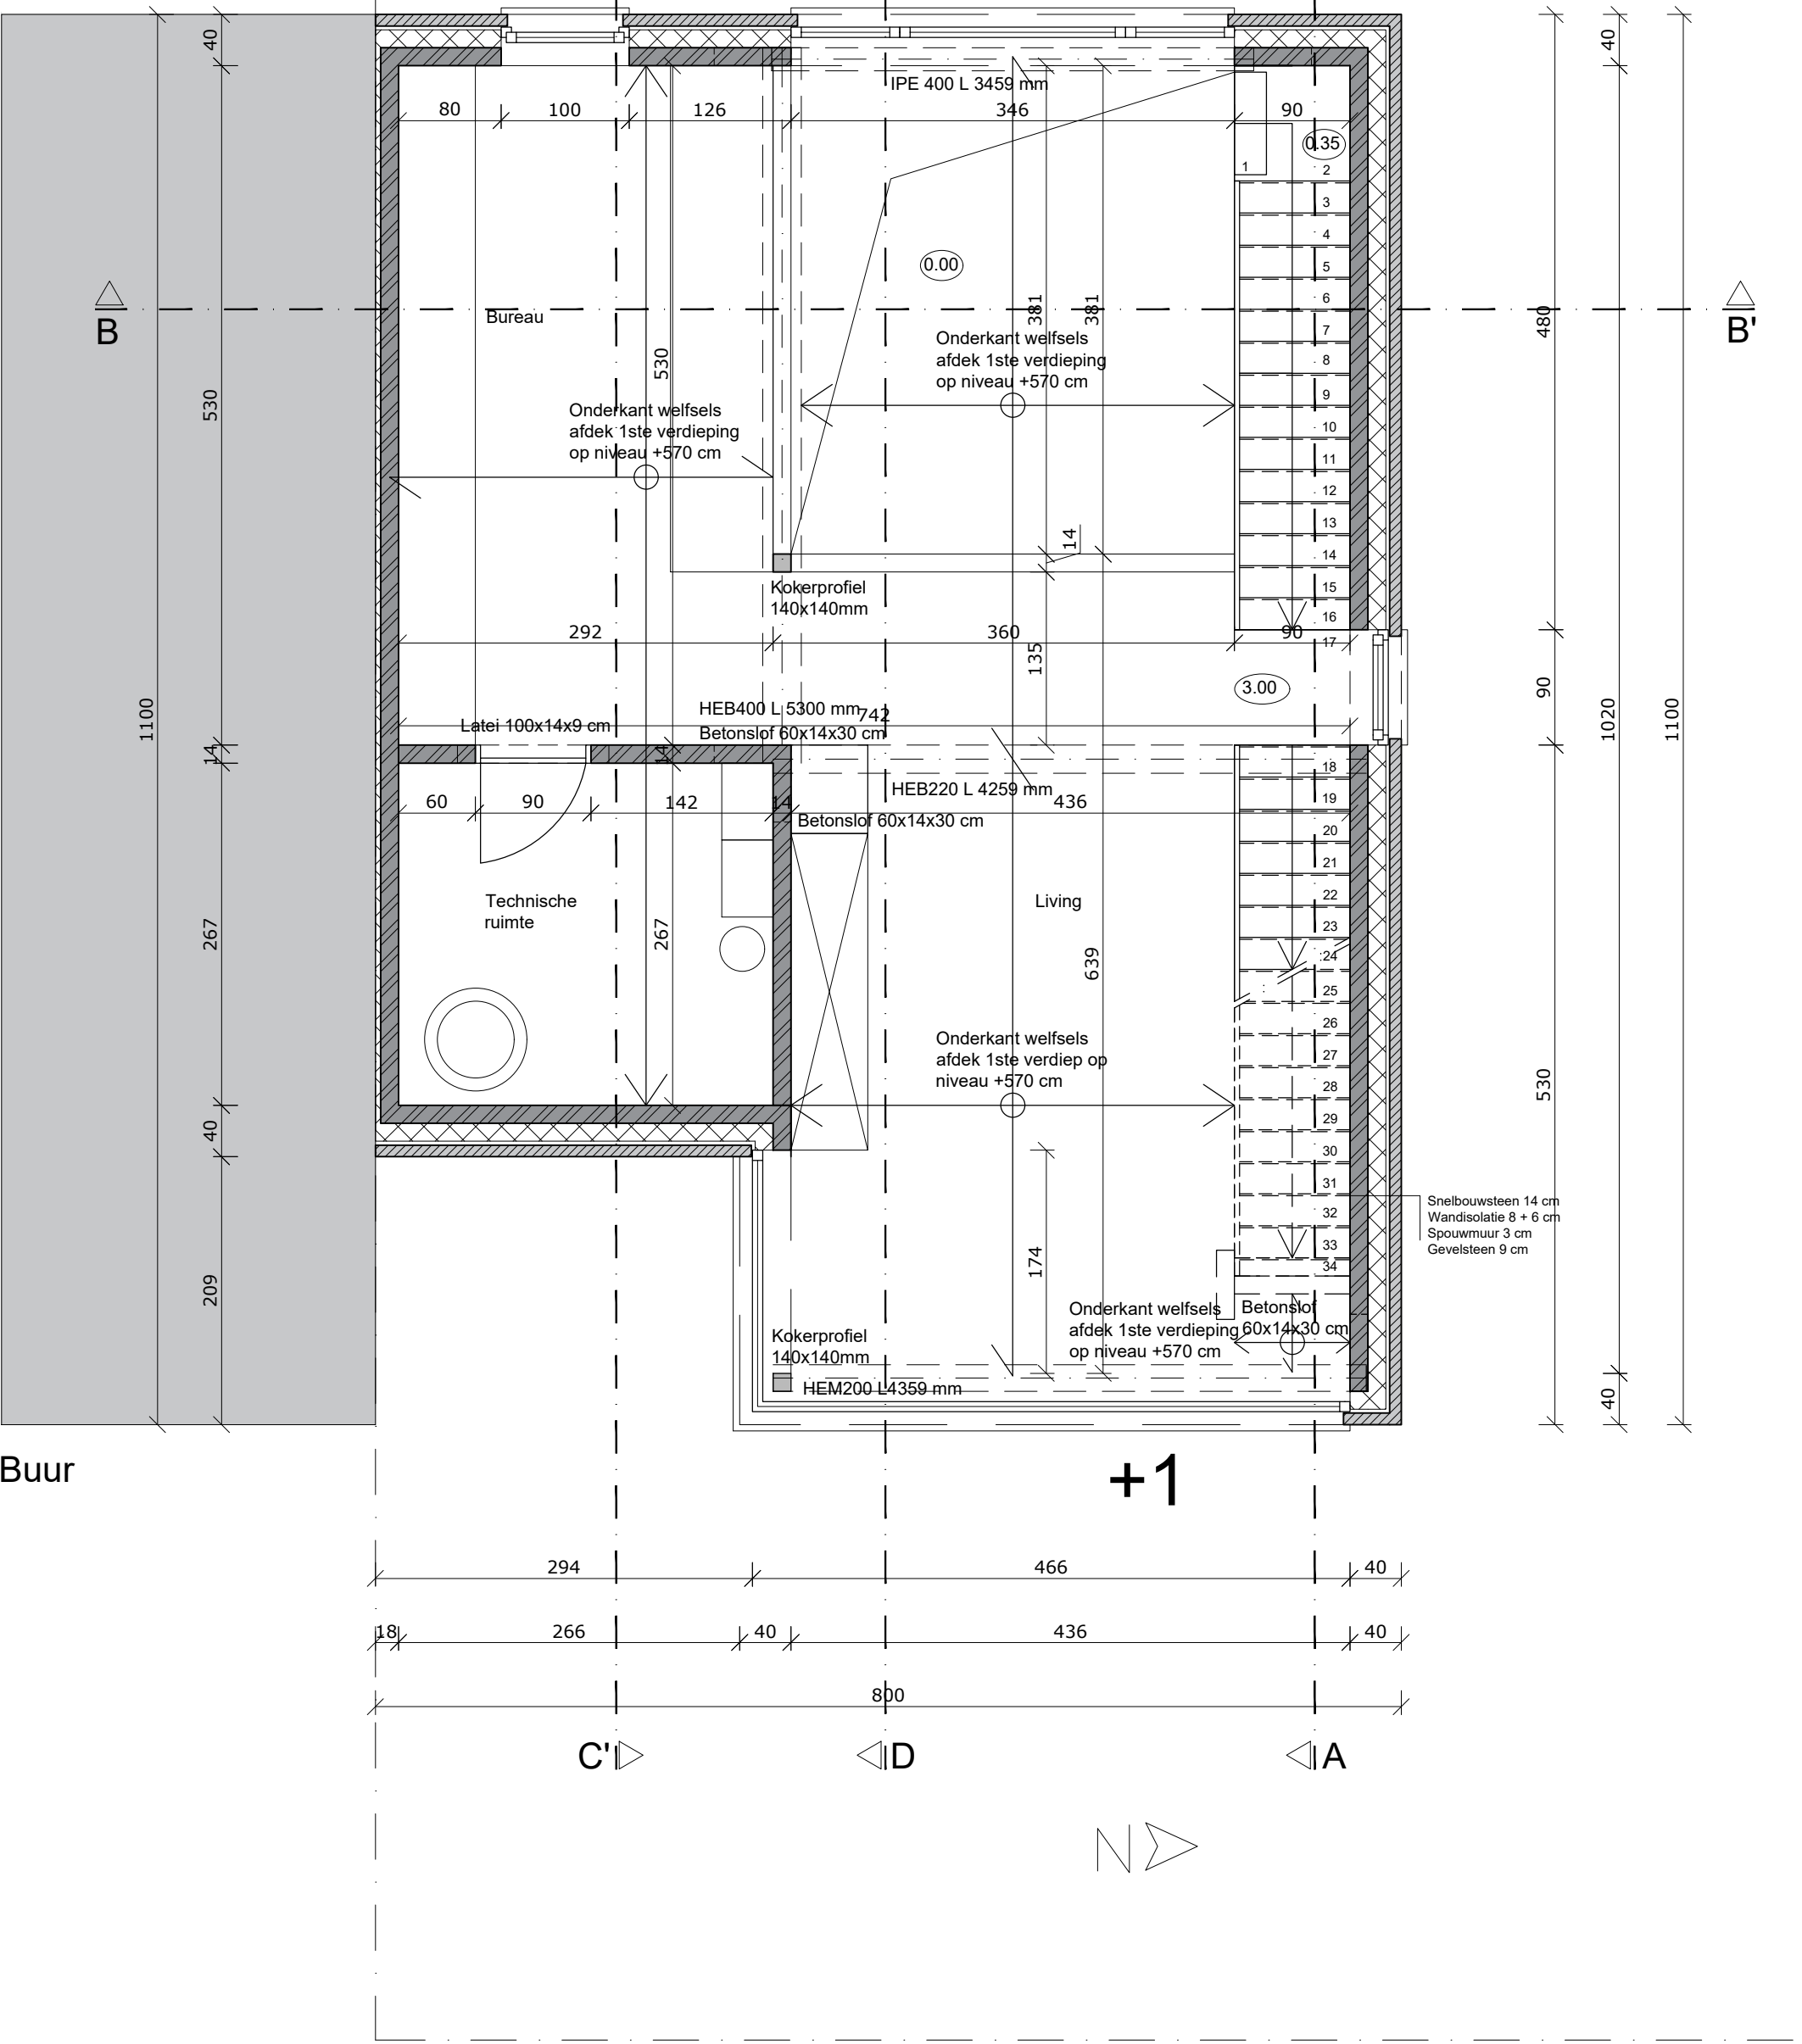


1ste verdieping
Schaal 1/50

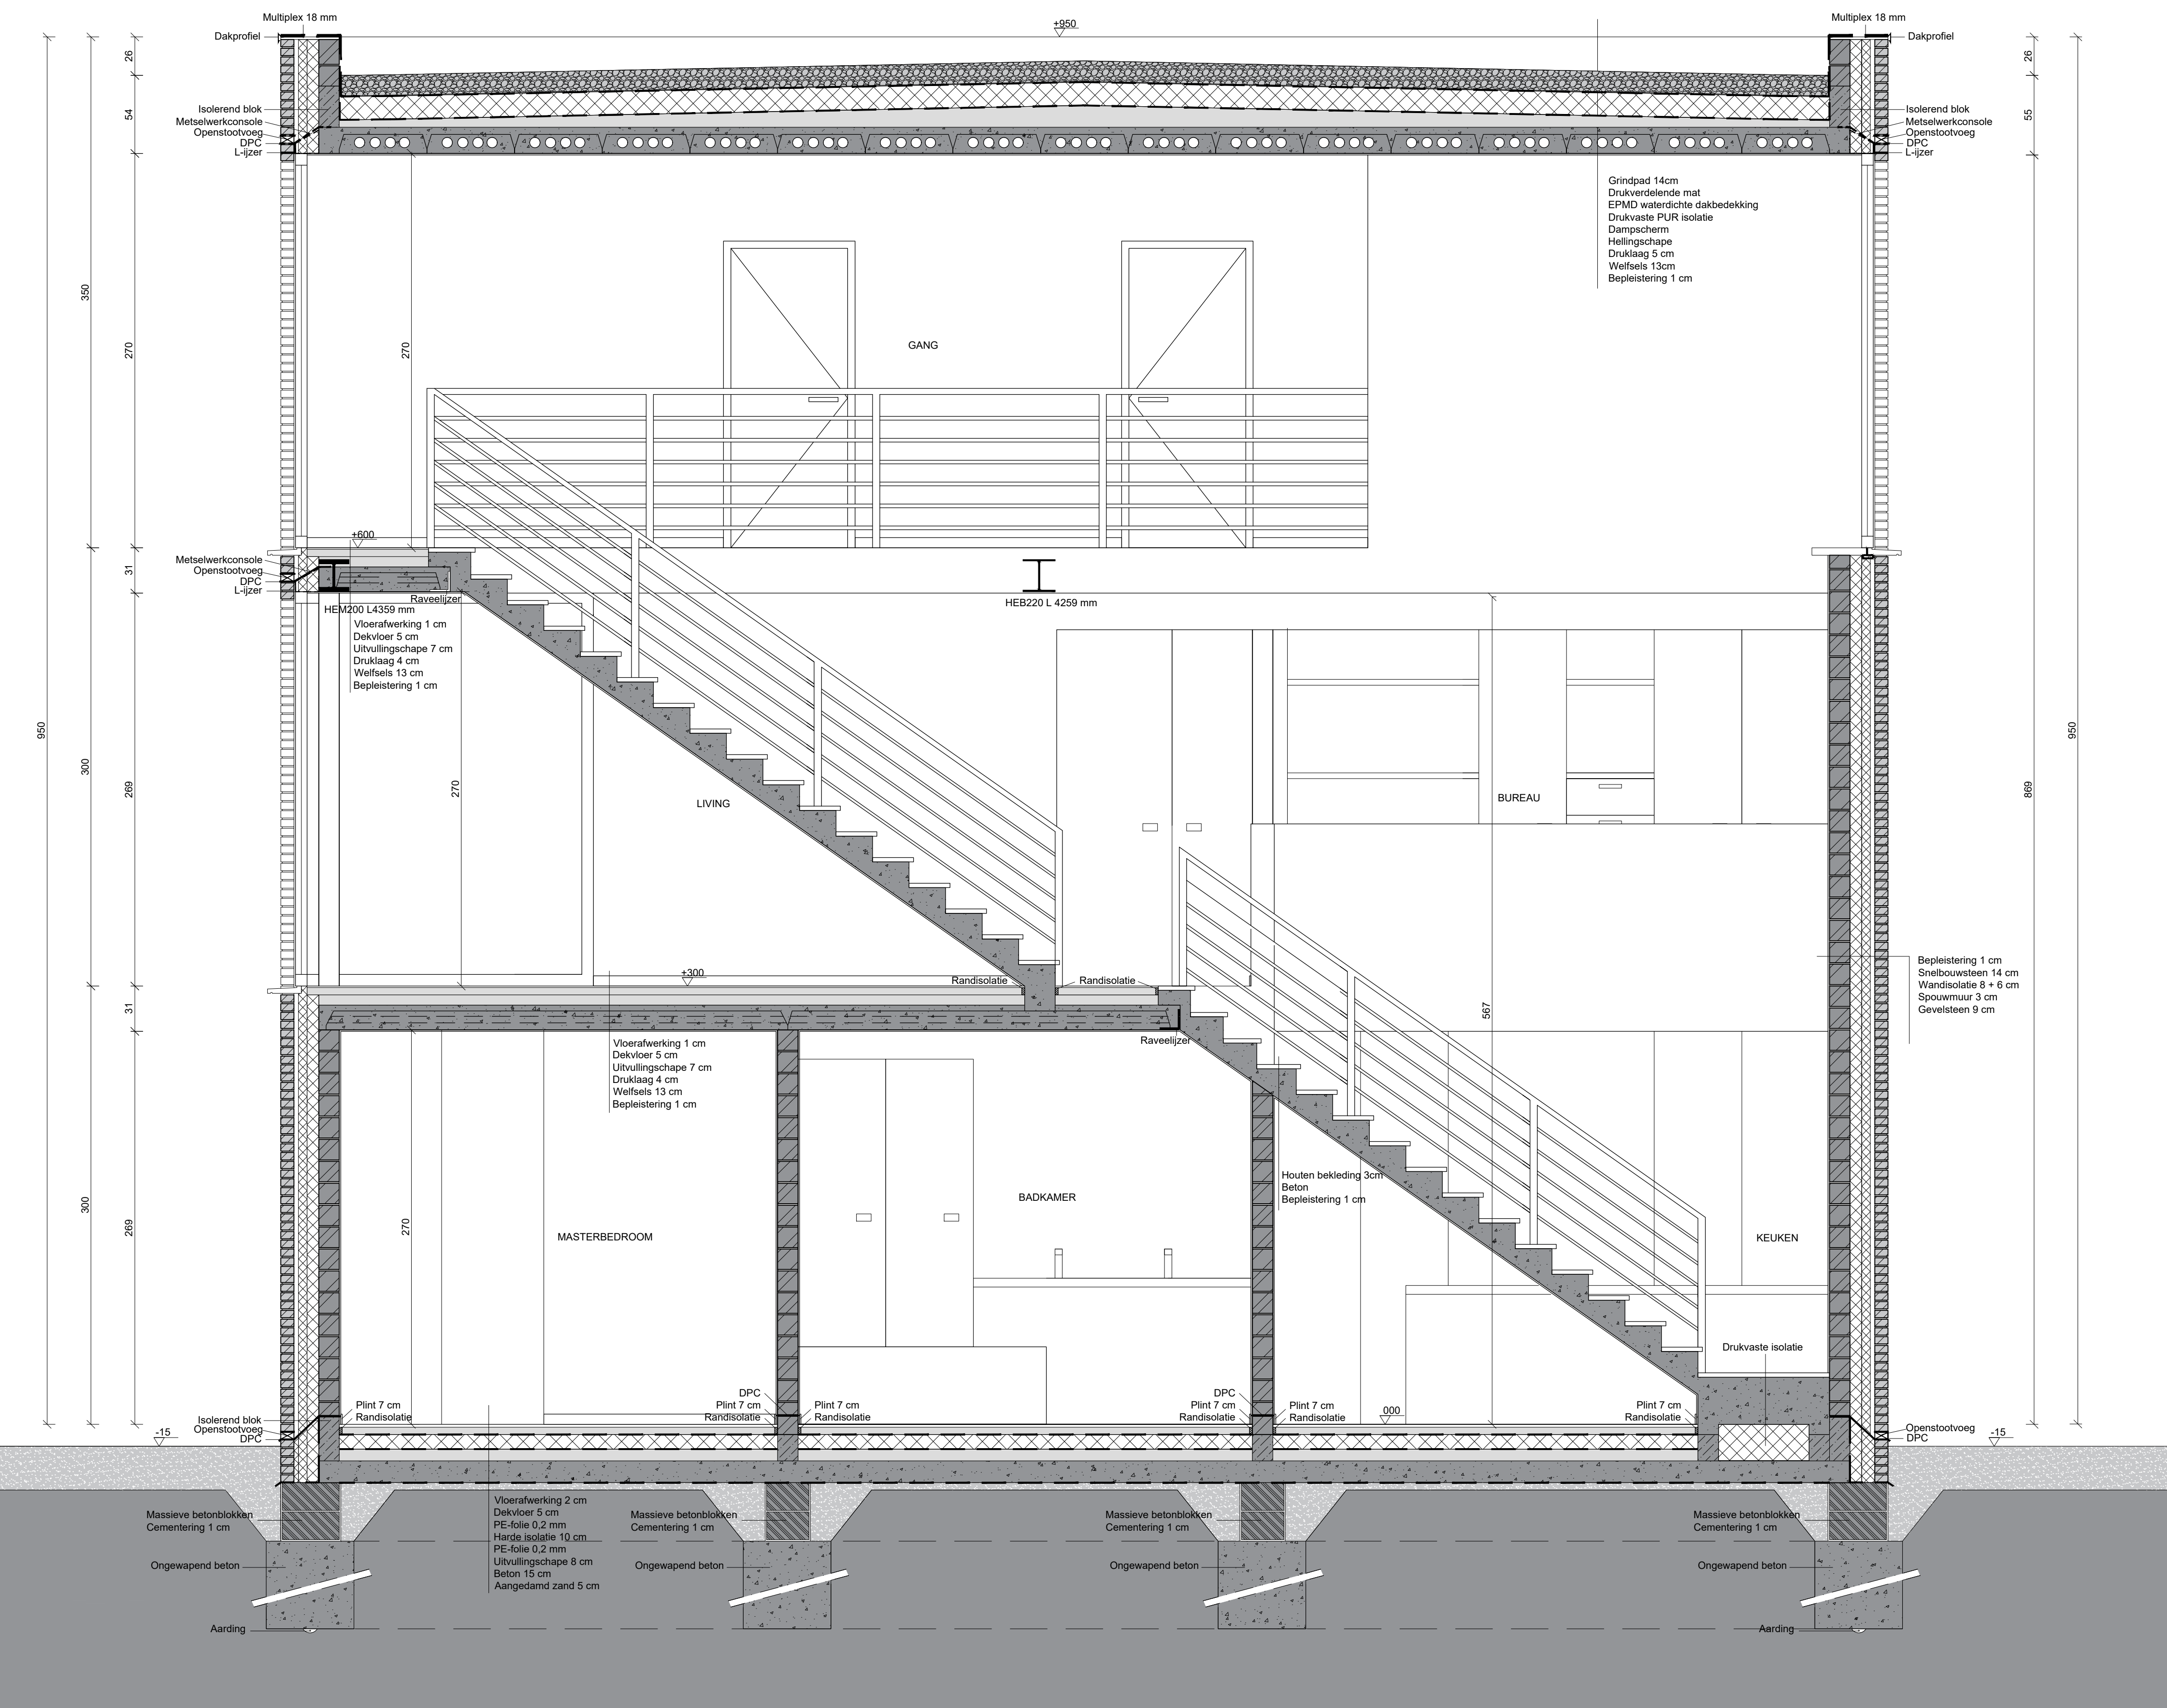

Doorsnede AA'
Schaal 1/25

Legende			
	Gevelsteen		Chape
	Aangedamd zand		Mager beton / drainage
	Snelbouwsteen		kiemblok
	Isolatie		Kiezelpad
	Beton		Stabilisé
	Substraat		Mortel
	Buren		Massieve betonblokken
	Ongewapend beton		


Bachelor Toegepaste Architectuur	APU2 - Park de Rode Poort
Gevels, plannen en snedes	Plan 8/12 Schaal 1/50
Academiejaar 2021/2022	Baekelandt Hanne

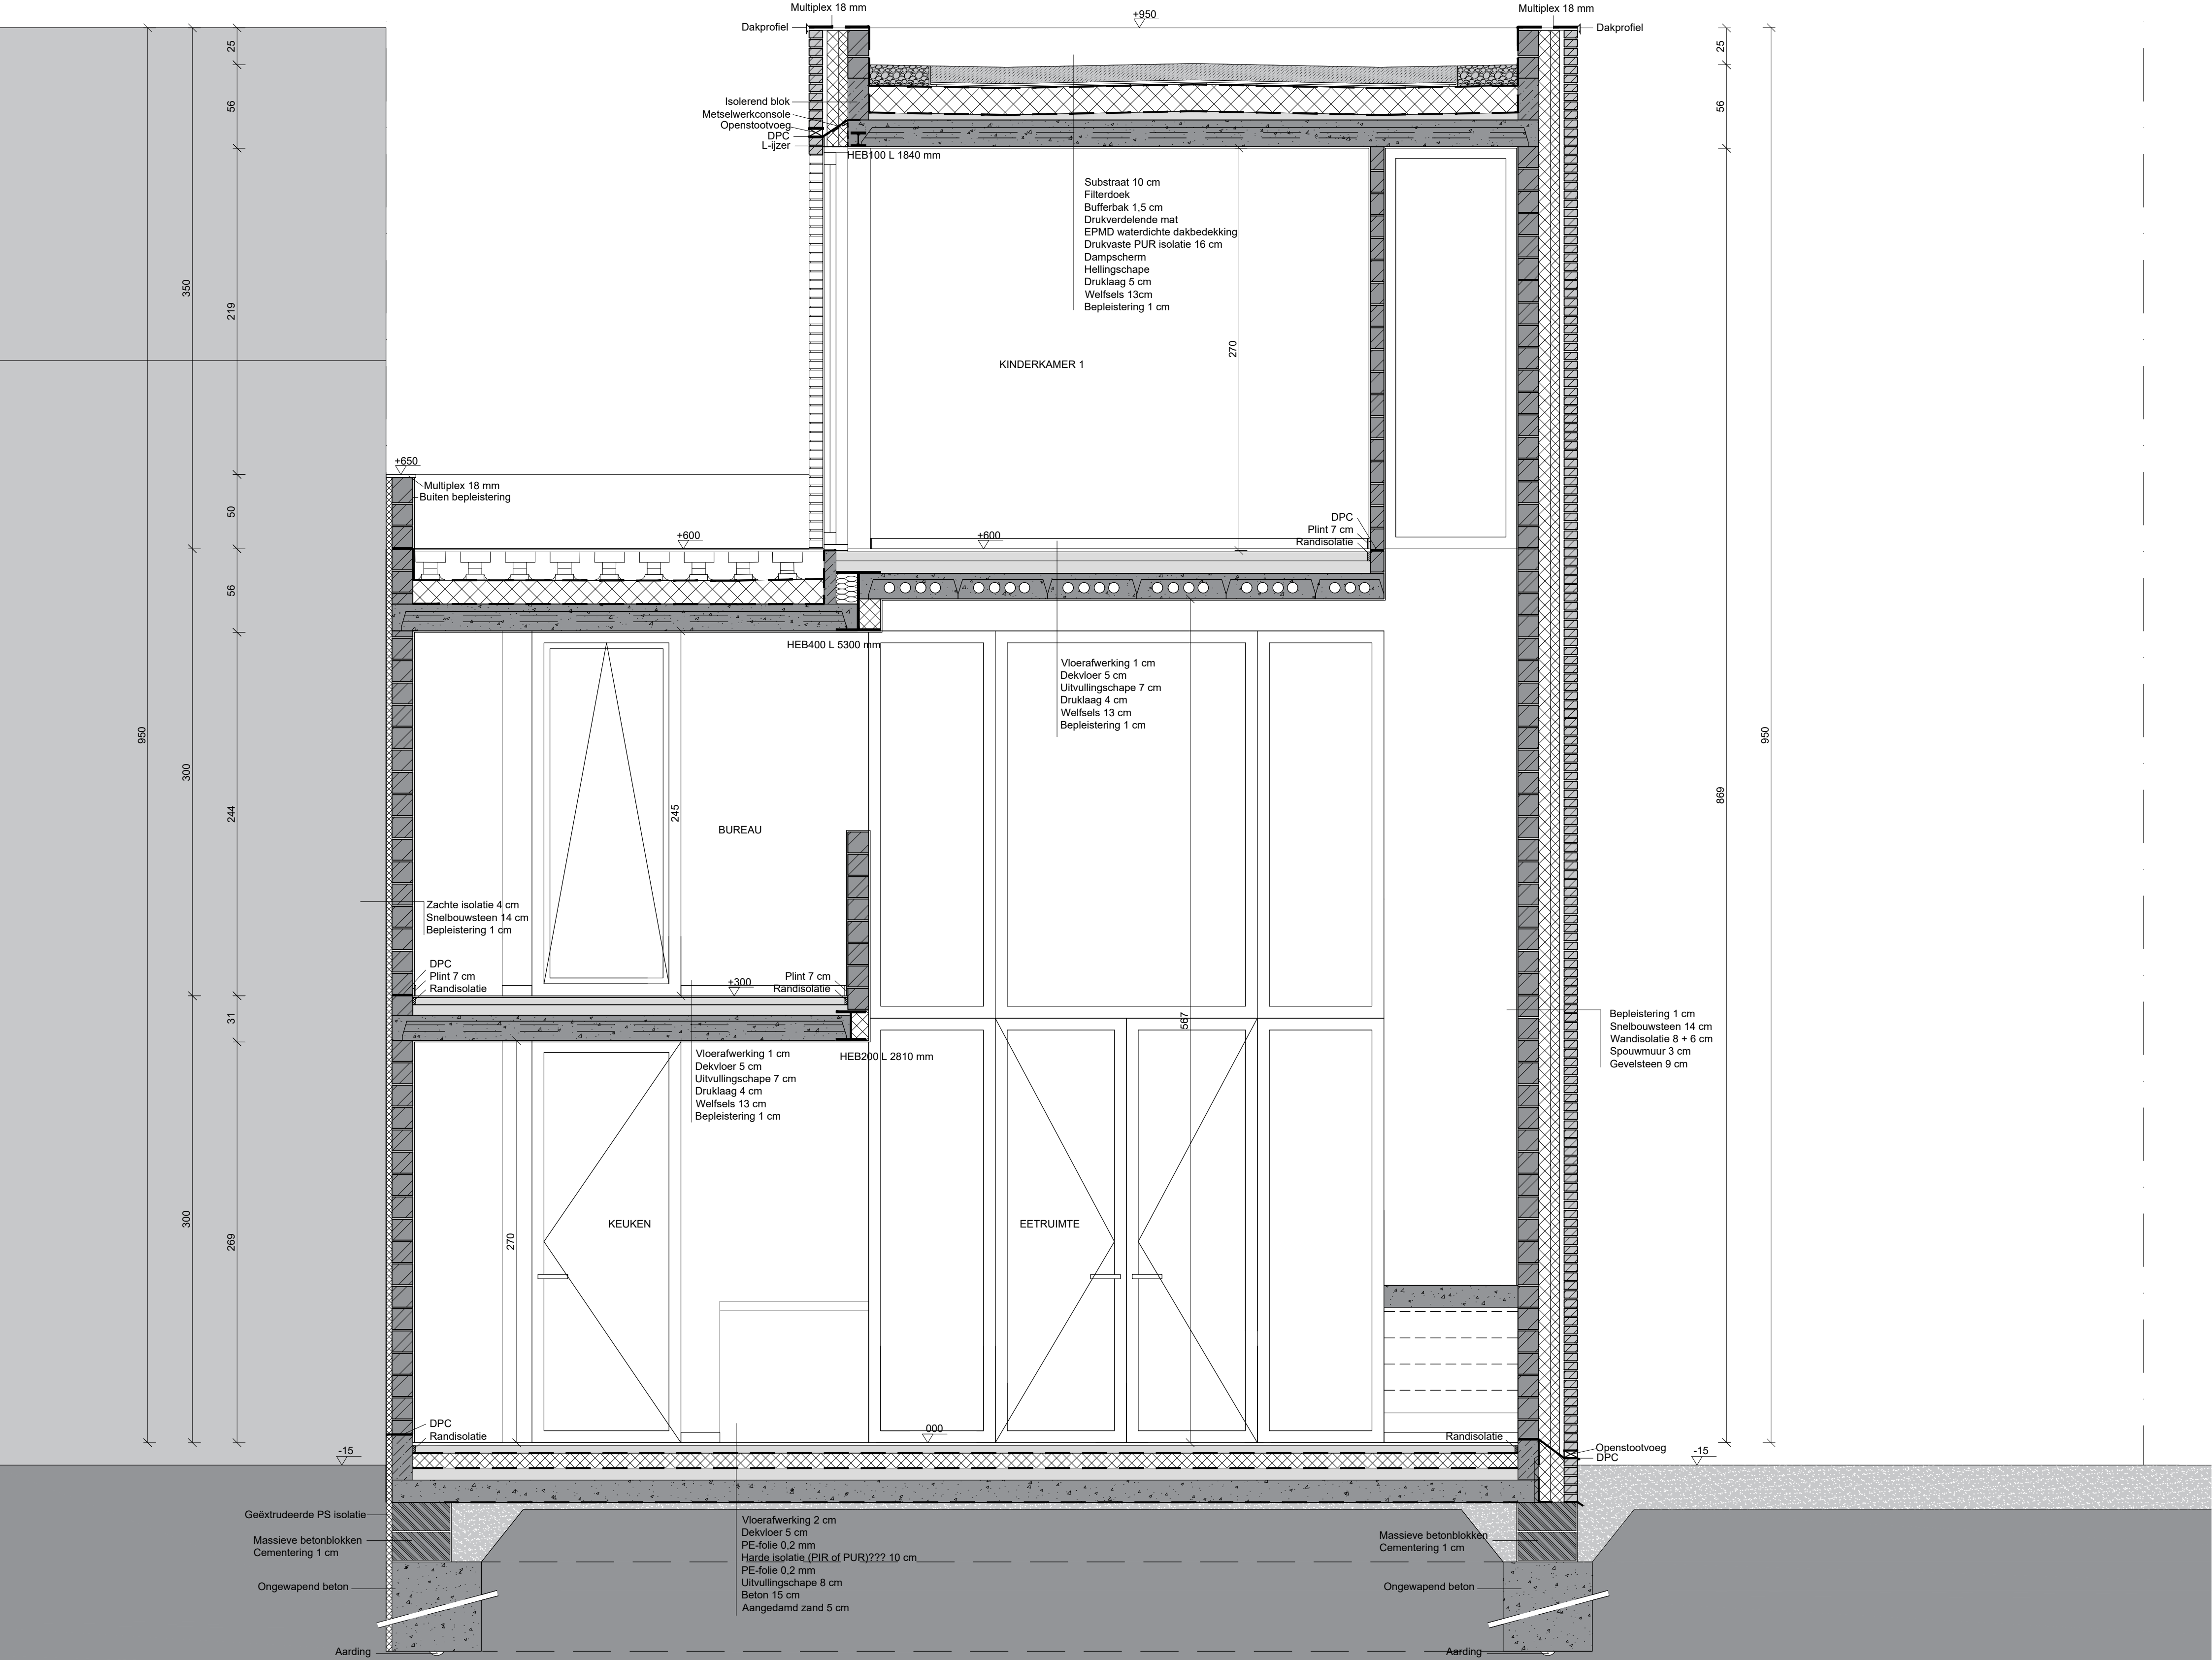


Doorsnede BB'
Schaal 1/25


Legende			
	Gevelsteen		Chape
	Aangedamd zand		Mager beton / drainage
	Snelbouwsteen		kiemblok
	Isolatie		Kiezelpad
	Beton		Stabilisé
	Substraat		Mortel
	Straat		Buren
			Massieve betonblokken
			Ongewapend beton

Bachelor Toegepaste Architectuur	APU2 - Park de Rode Poort
Gevels, plannen en snedes	Plan 9/12 Schaal 1/50
Academiejaar 2021/2022	Baekelandt Hanne

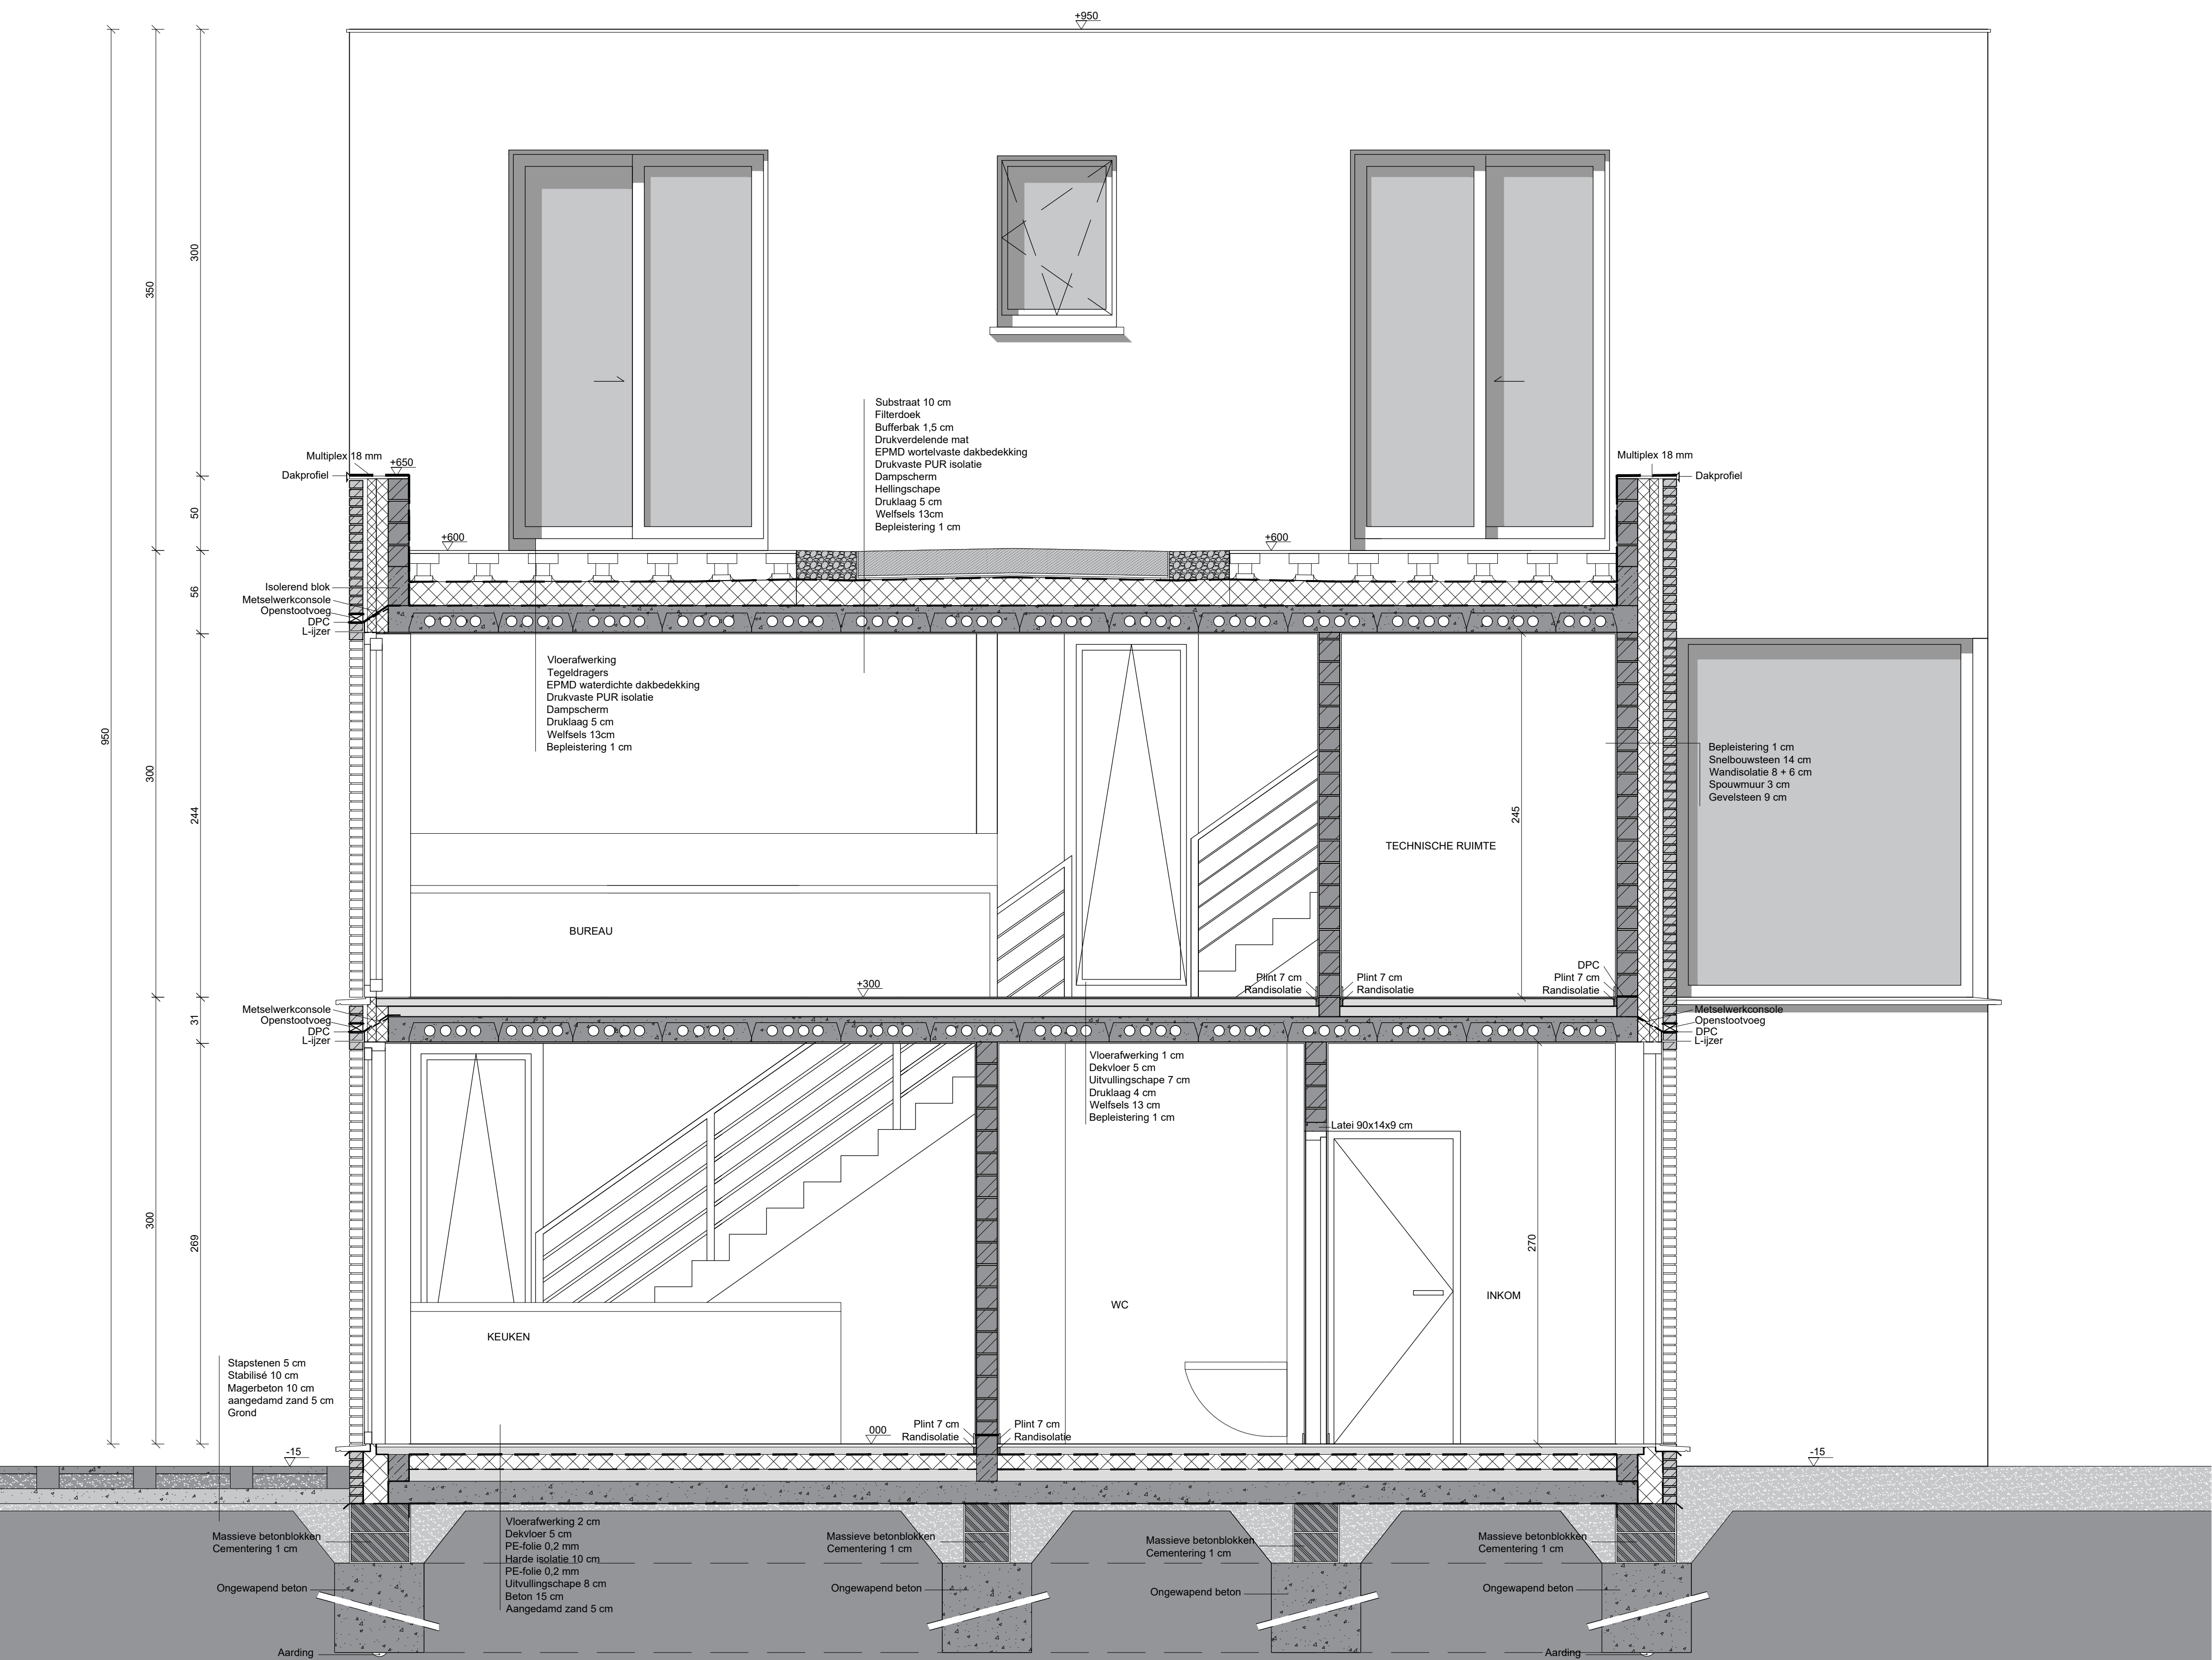


Doorsnede CC'
Schaal 1/25

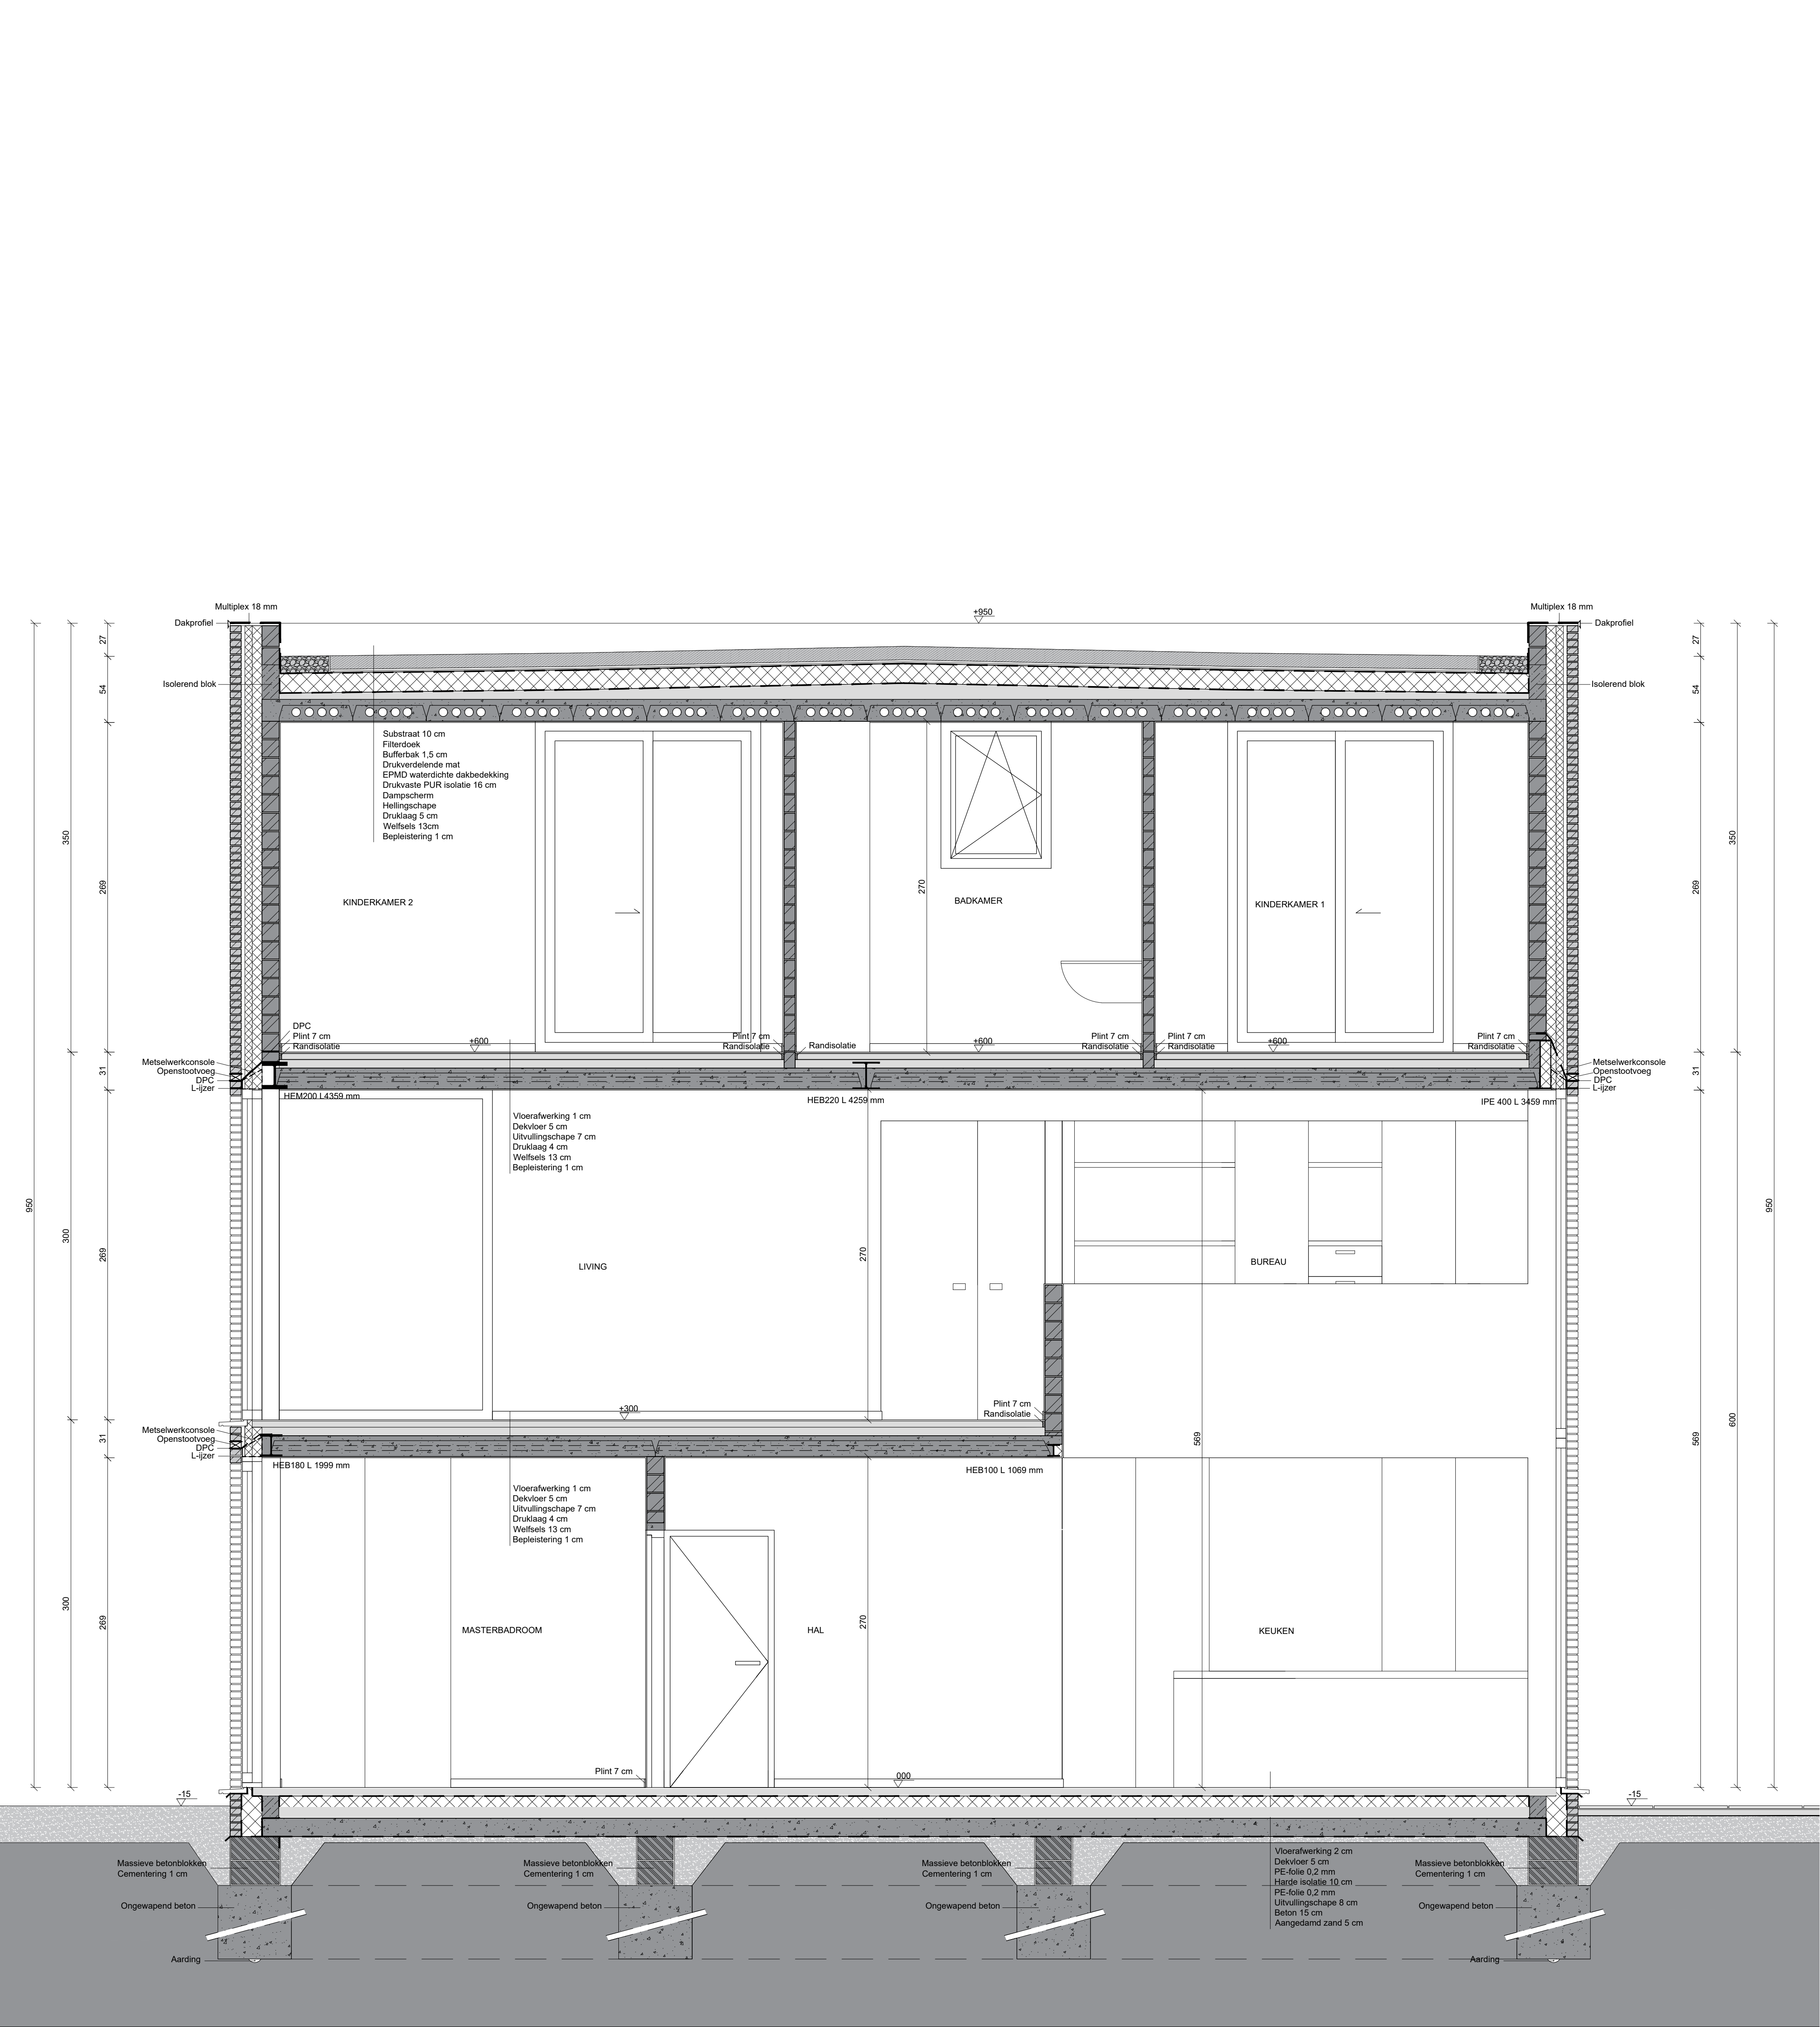


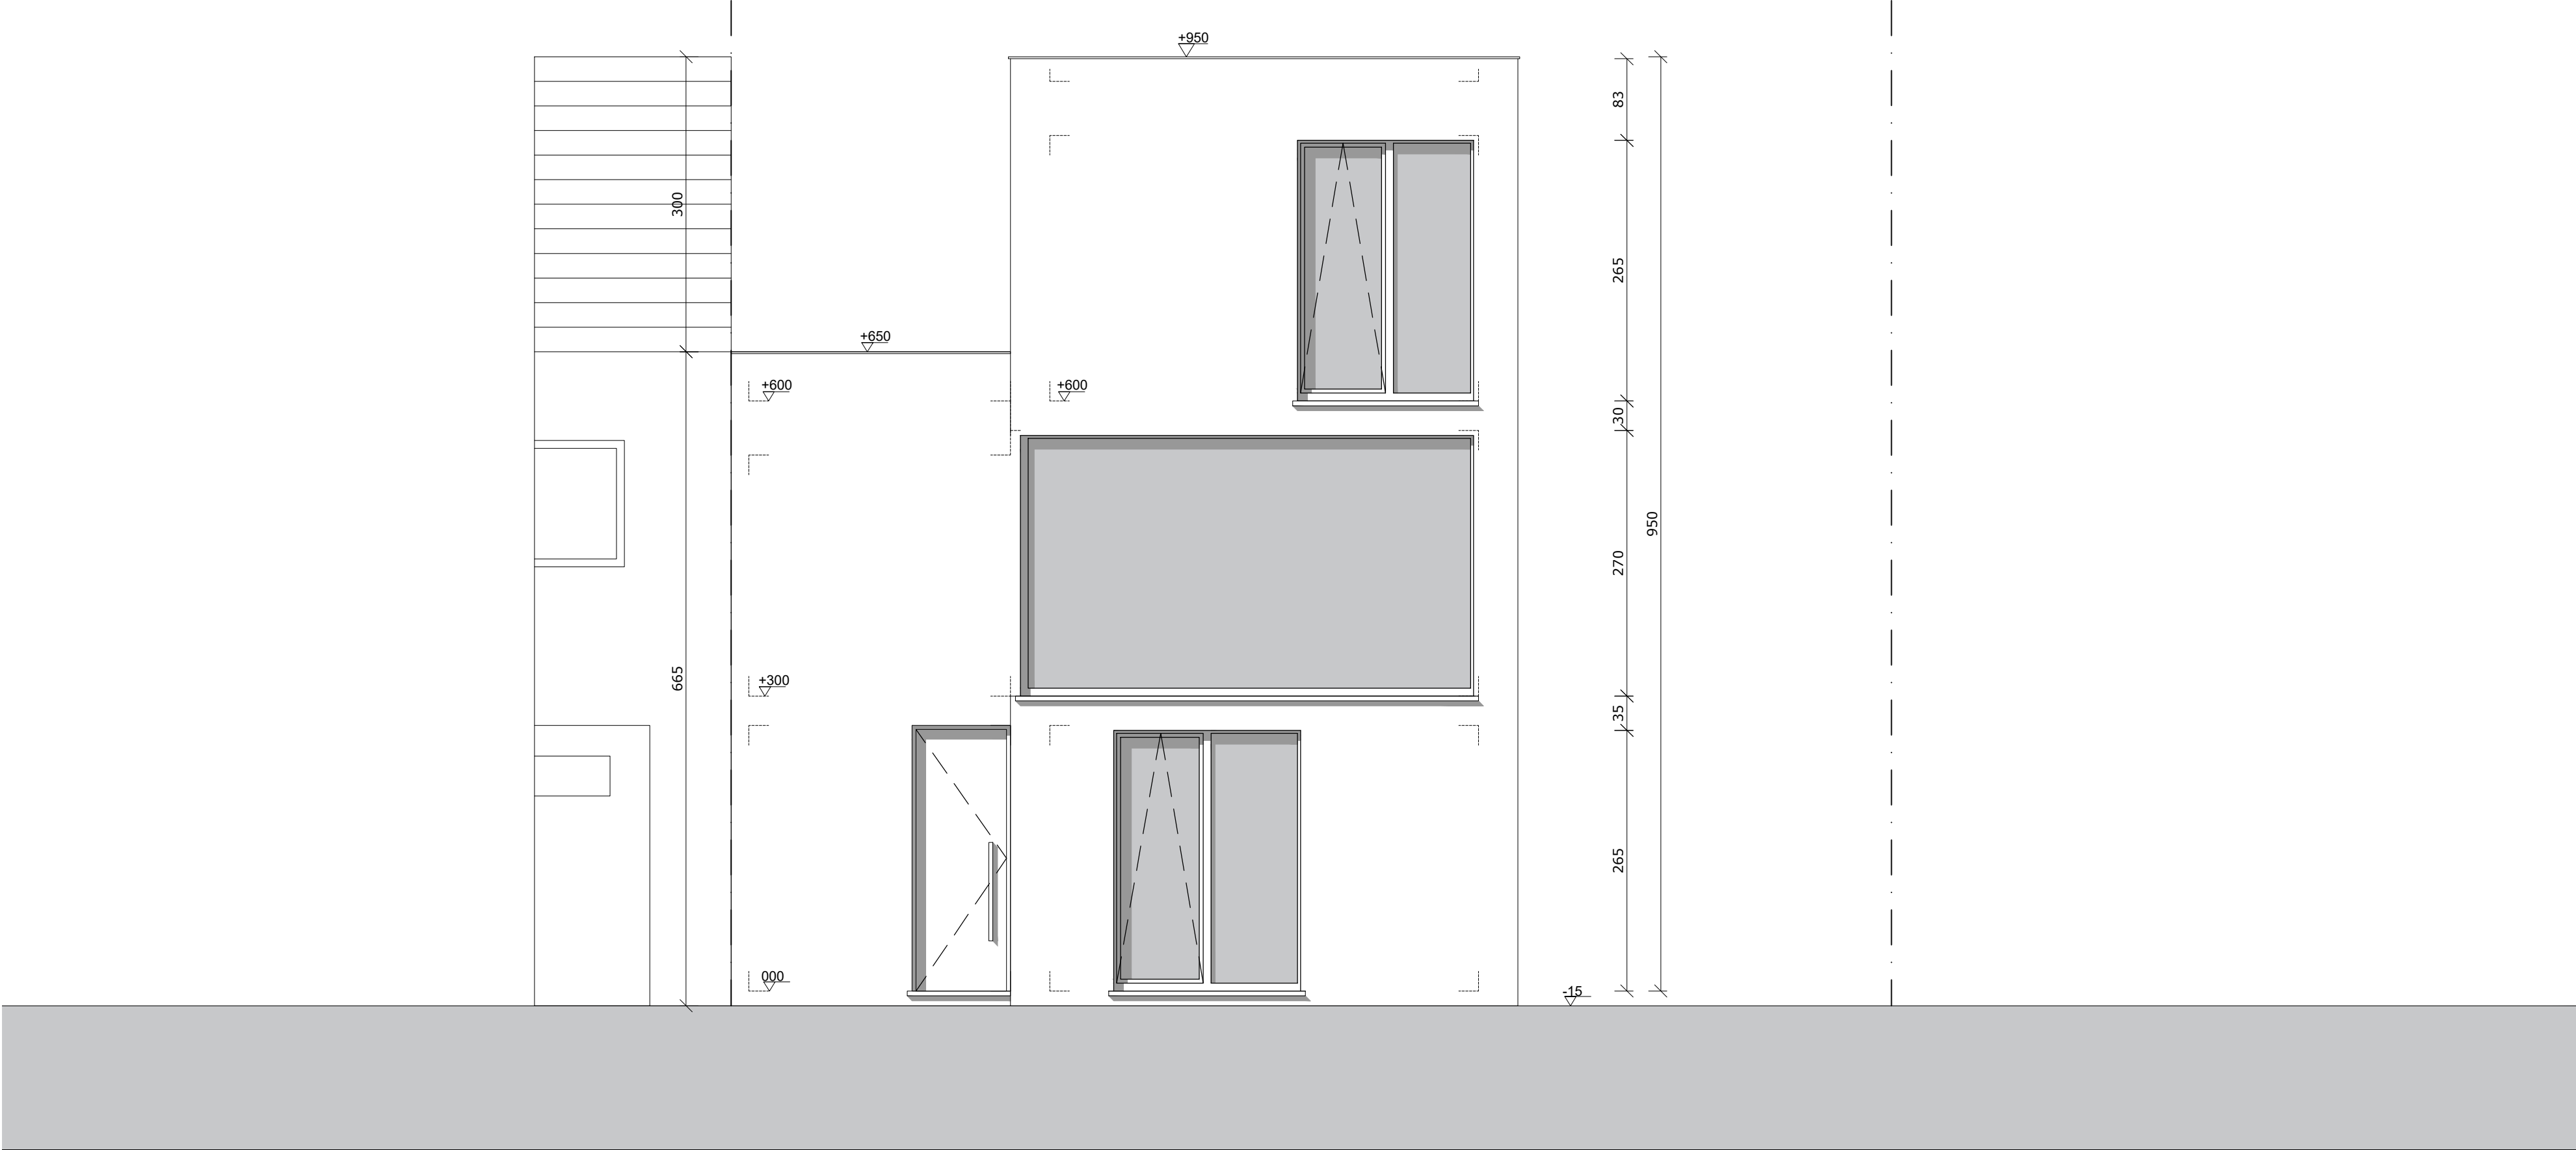


Oostgevel
Schaal 1/50

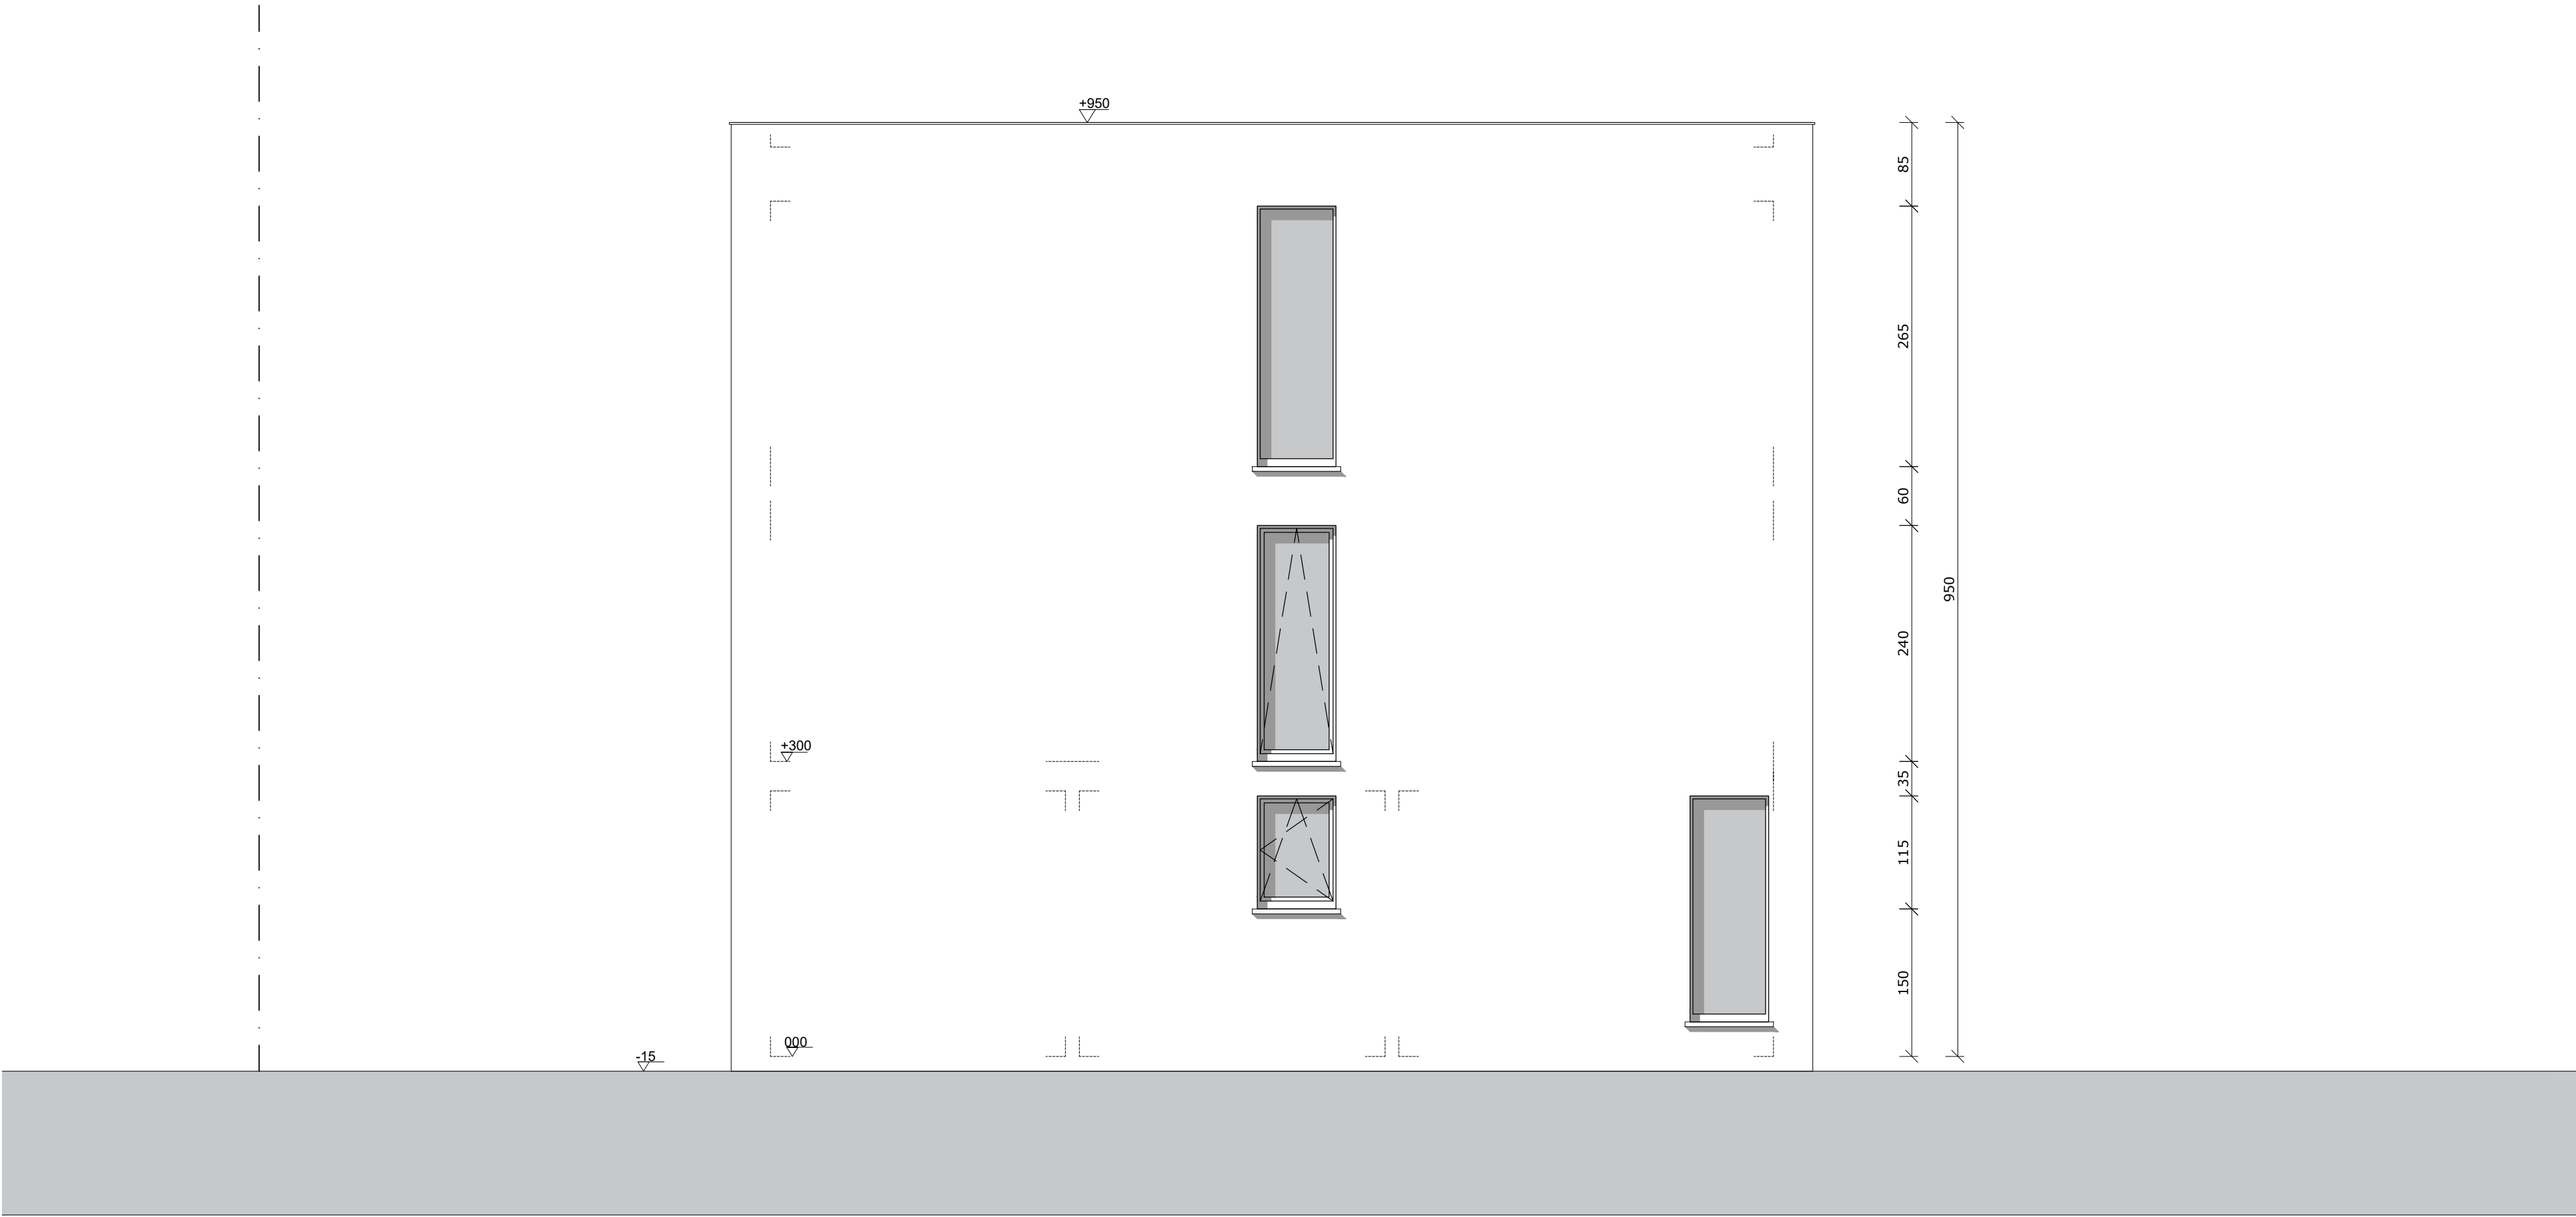

Noordgevel
Schaal 1/50

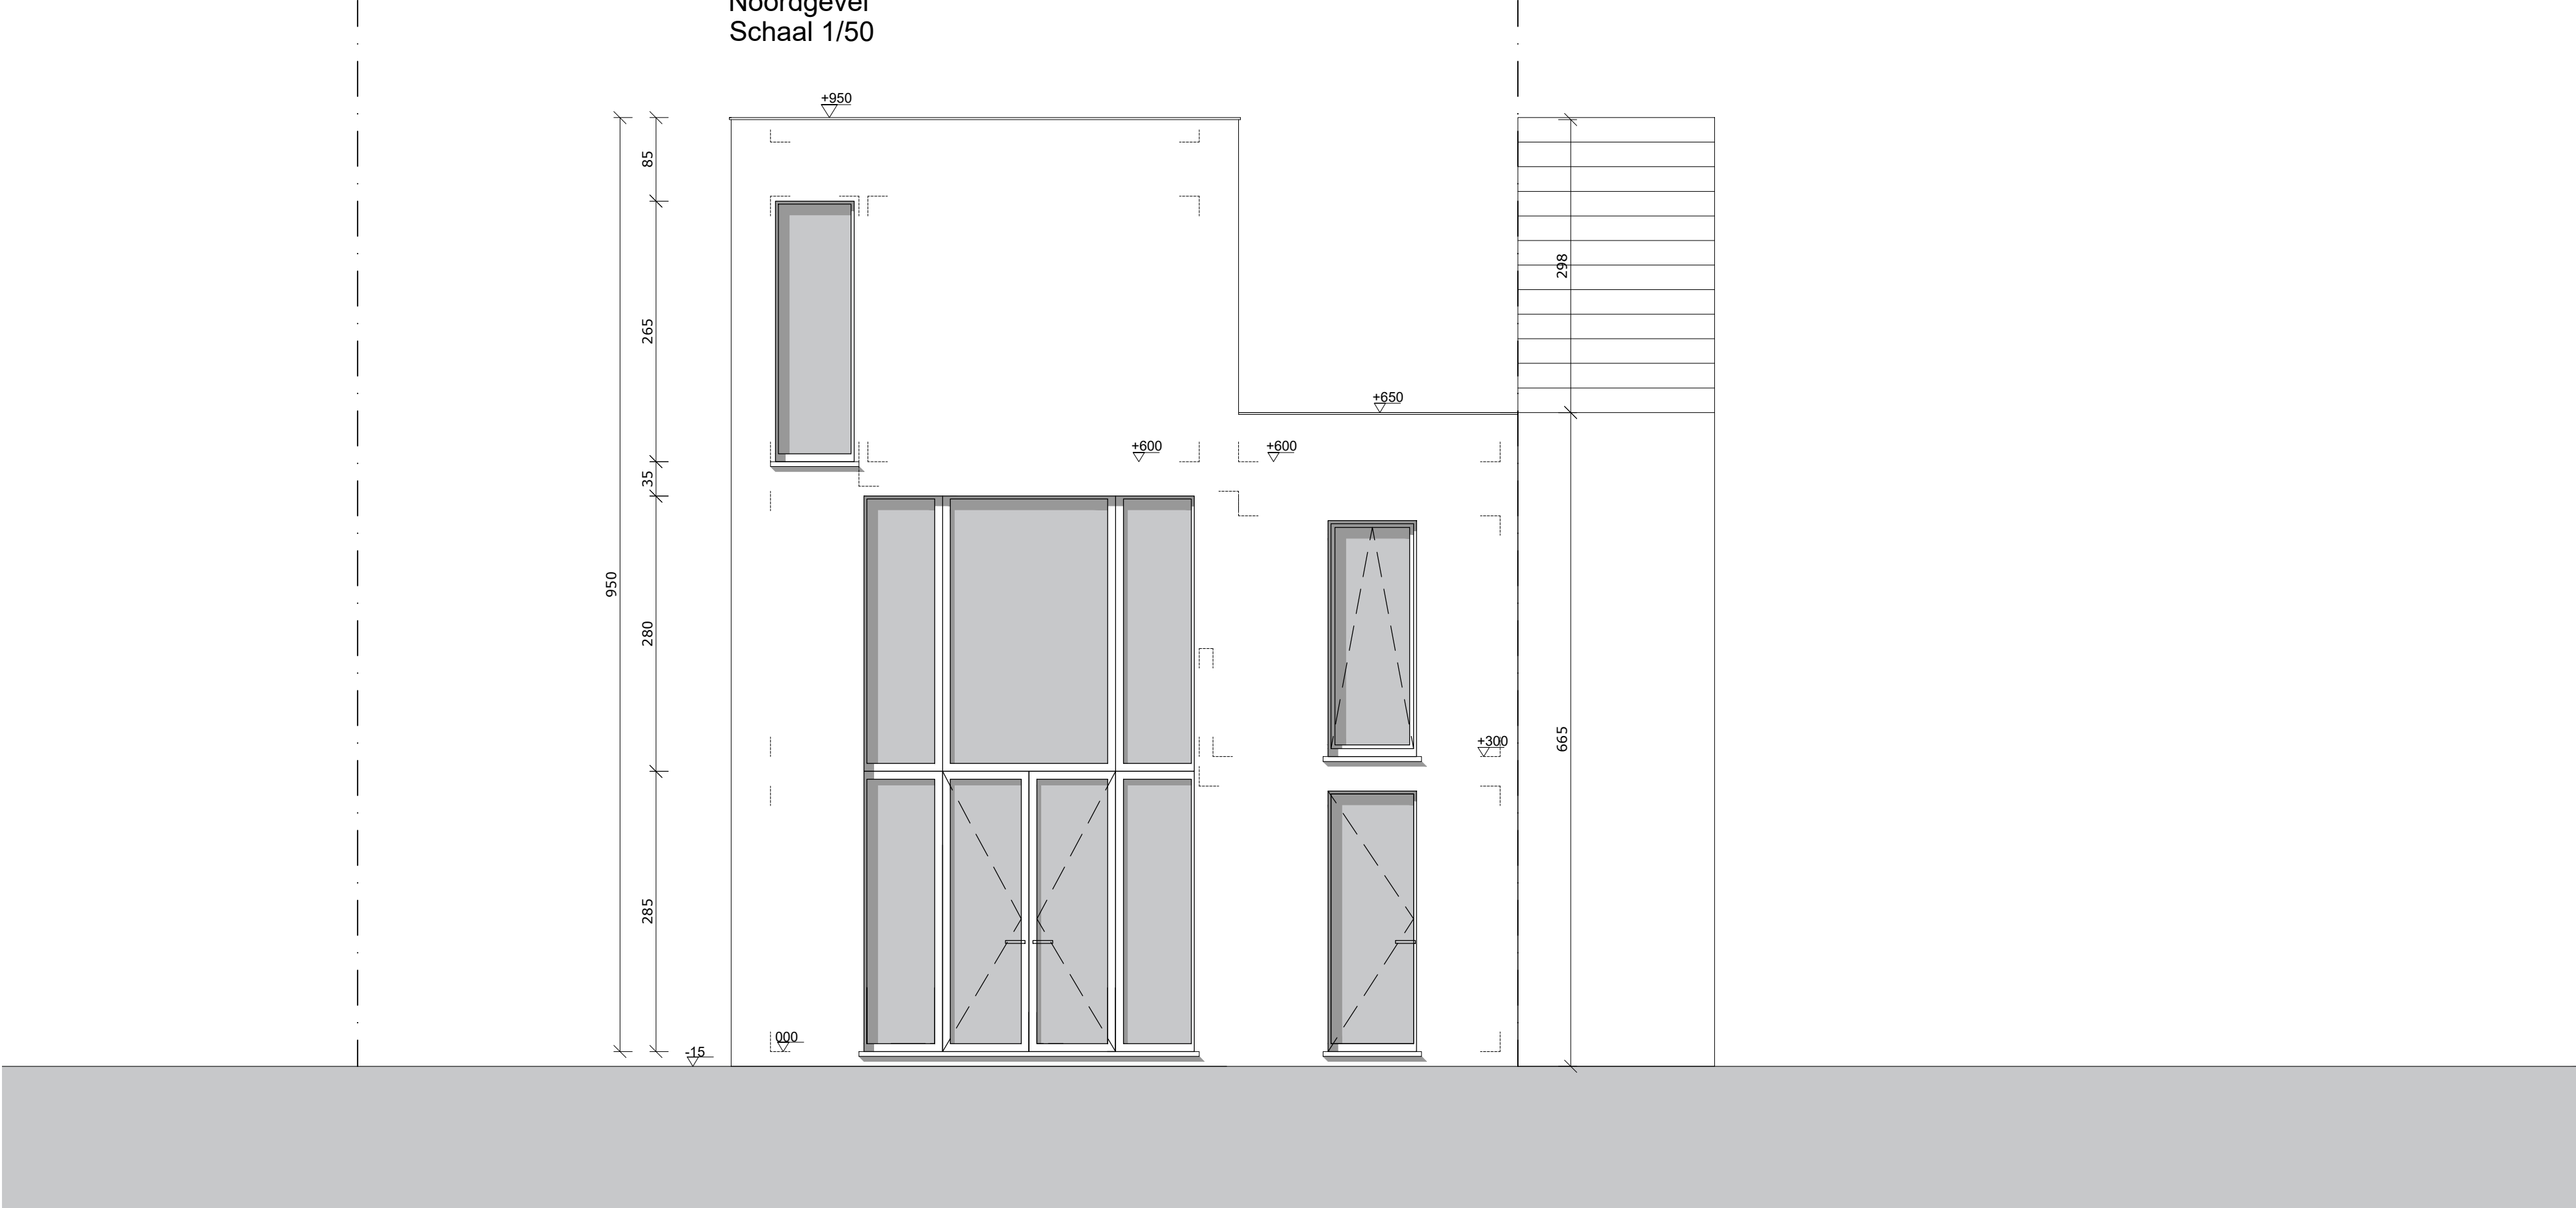

Westgevel
Schaal 1/50

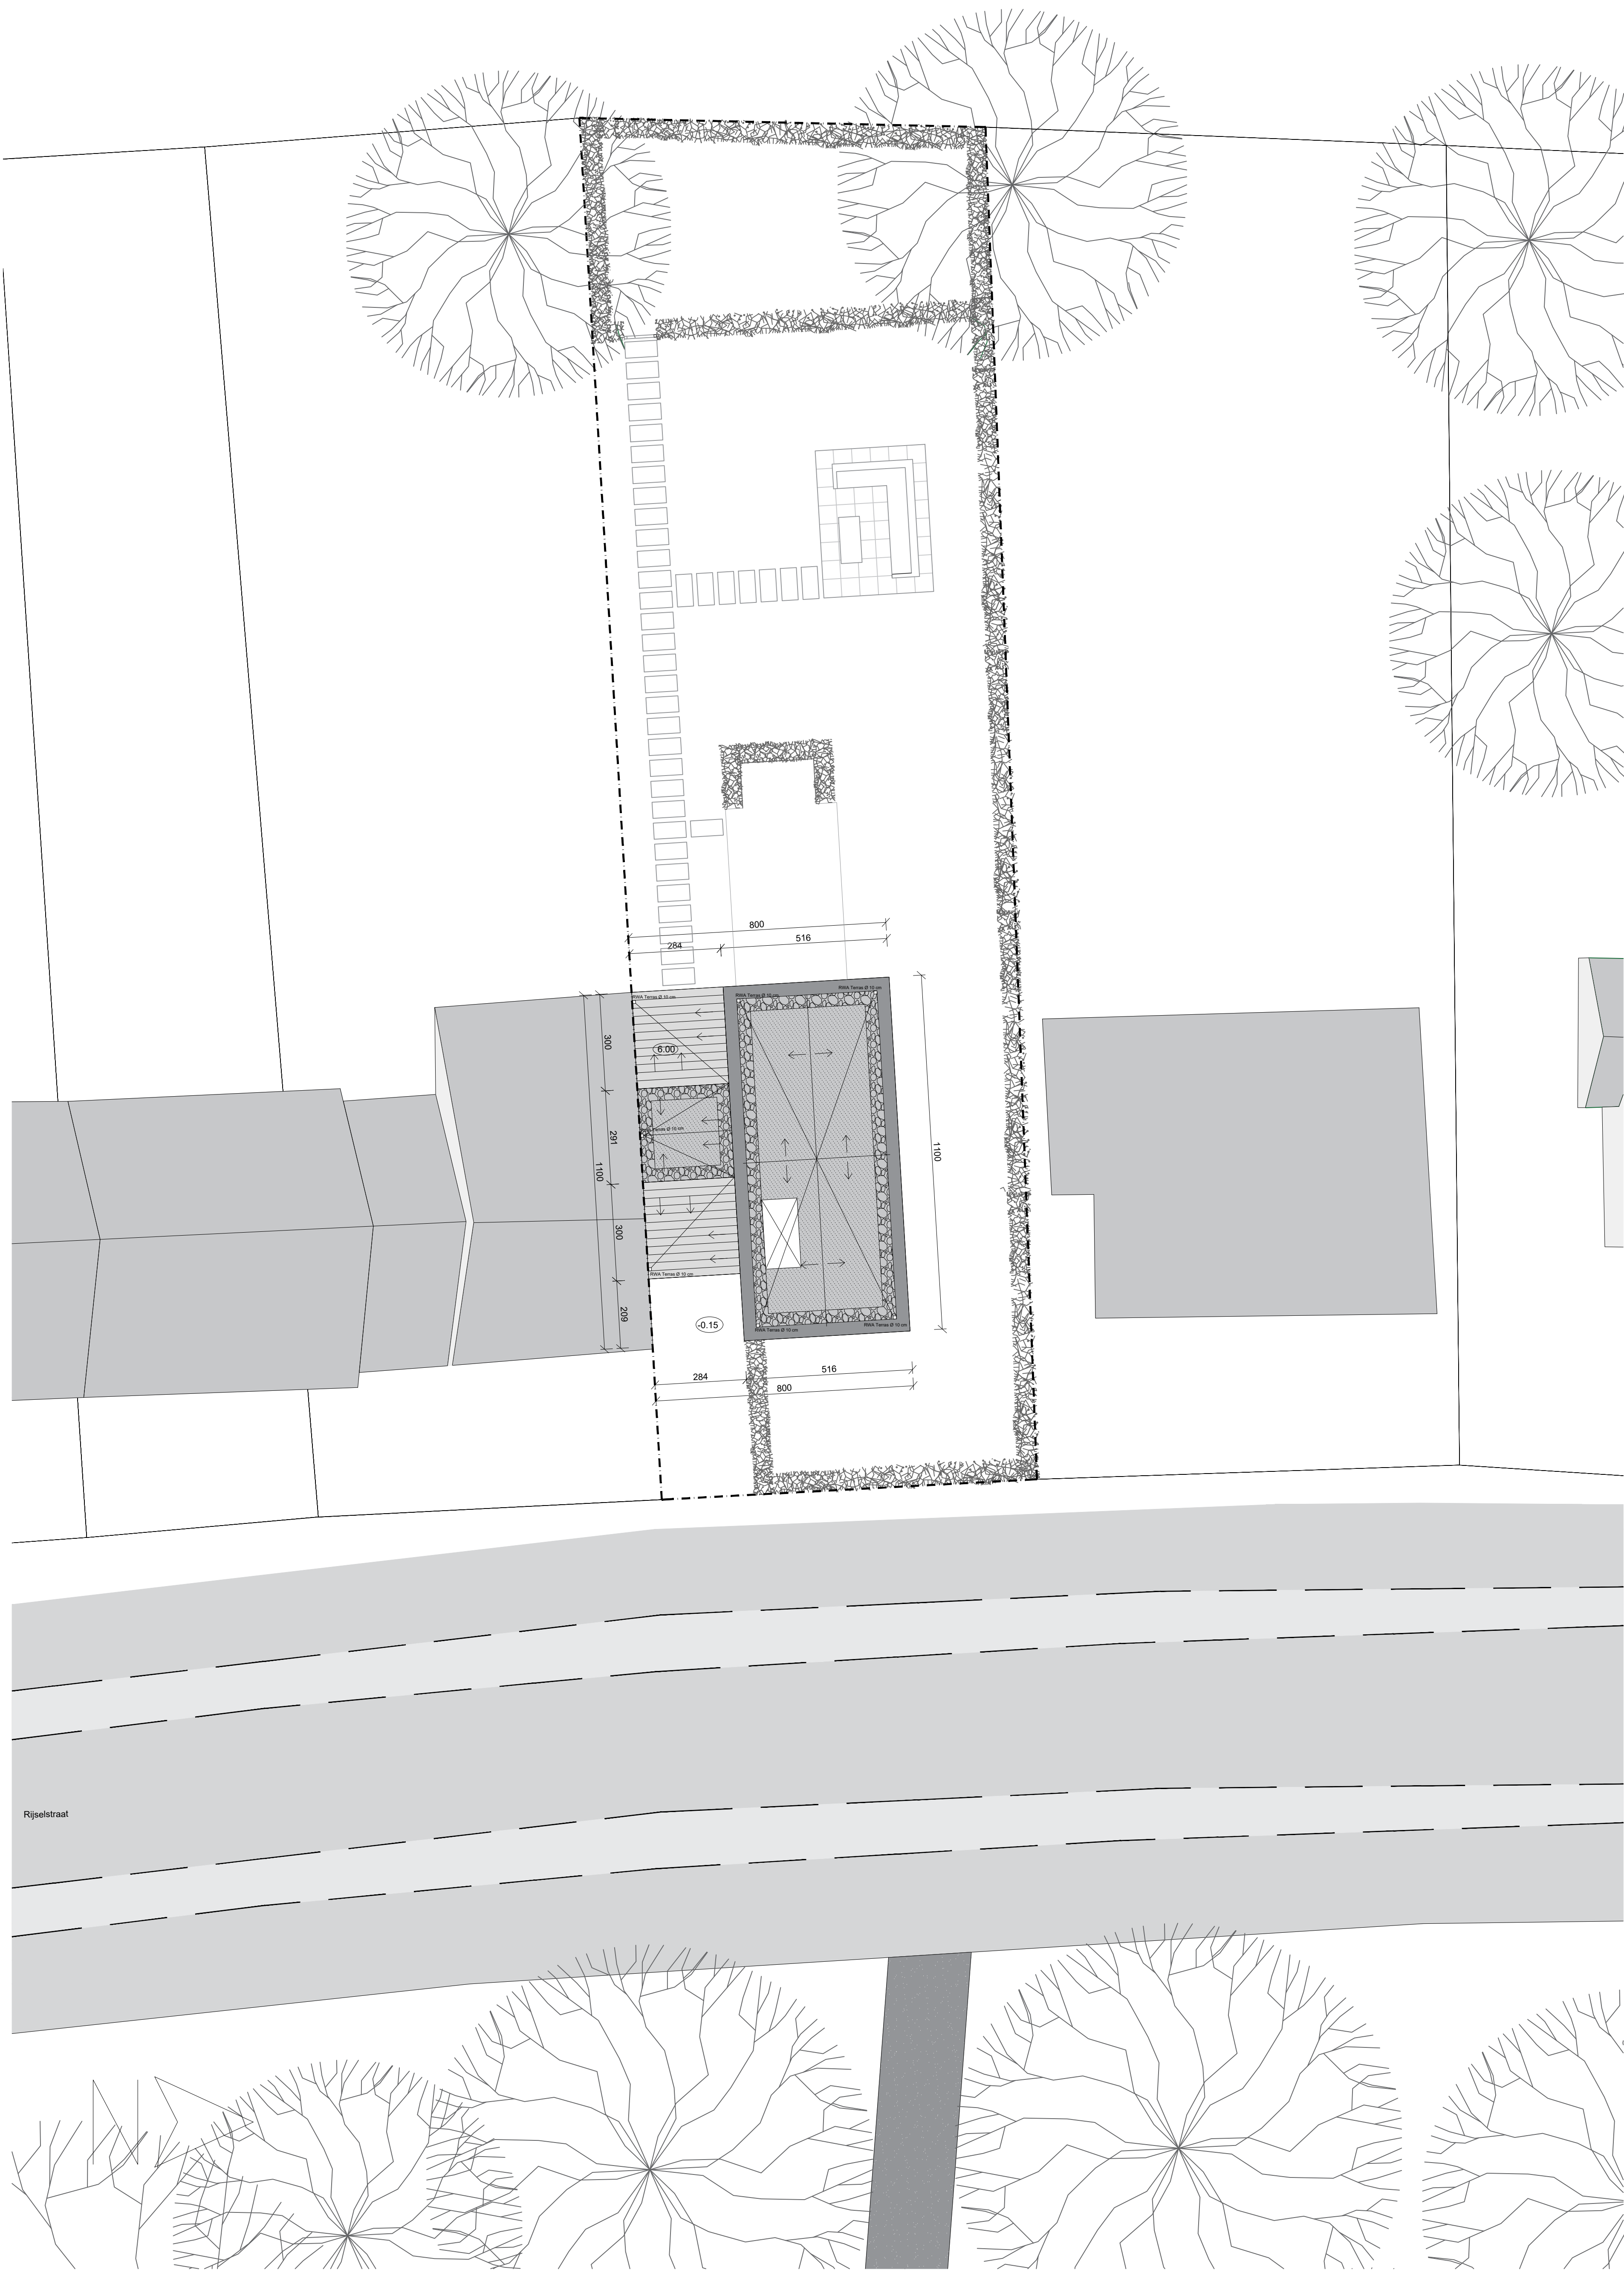

Inplantingsplan
Schaal 1/100

Legende			
	Gevelsteen		Chape
	Aangedamd zand		Mager beton / drainage
	Snelbouwsteen		kiemblok
	Isolatie		Kiezelpad
	Beton		Stabilisé
	Substraat		Mortel
	Straat		Buren
			Massieve betonblokken
			Ongewapend beton