


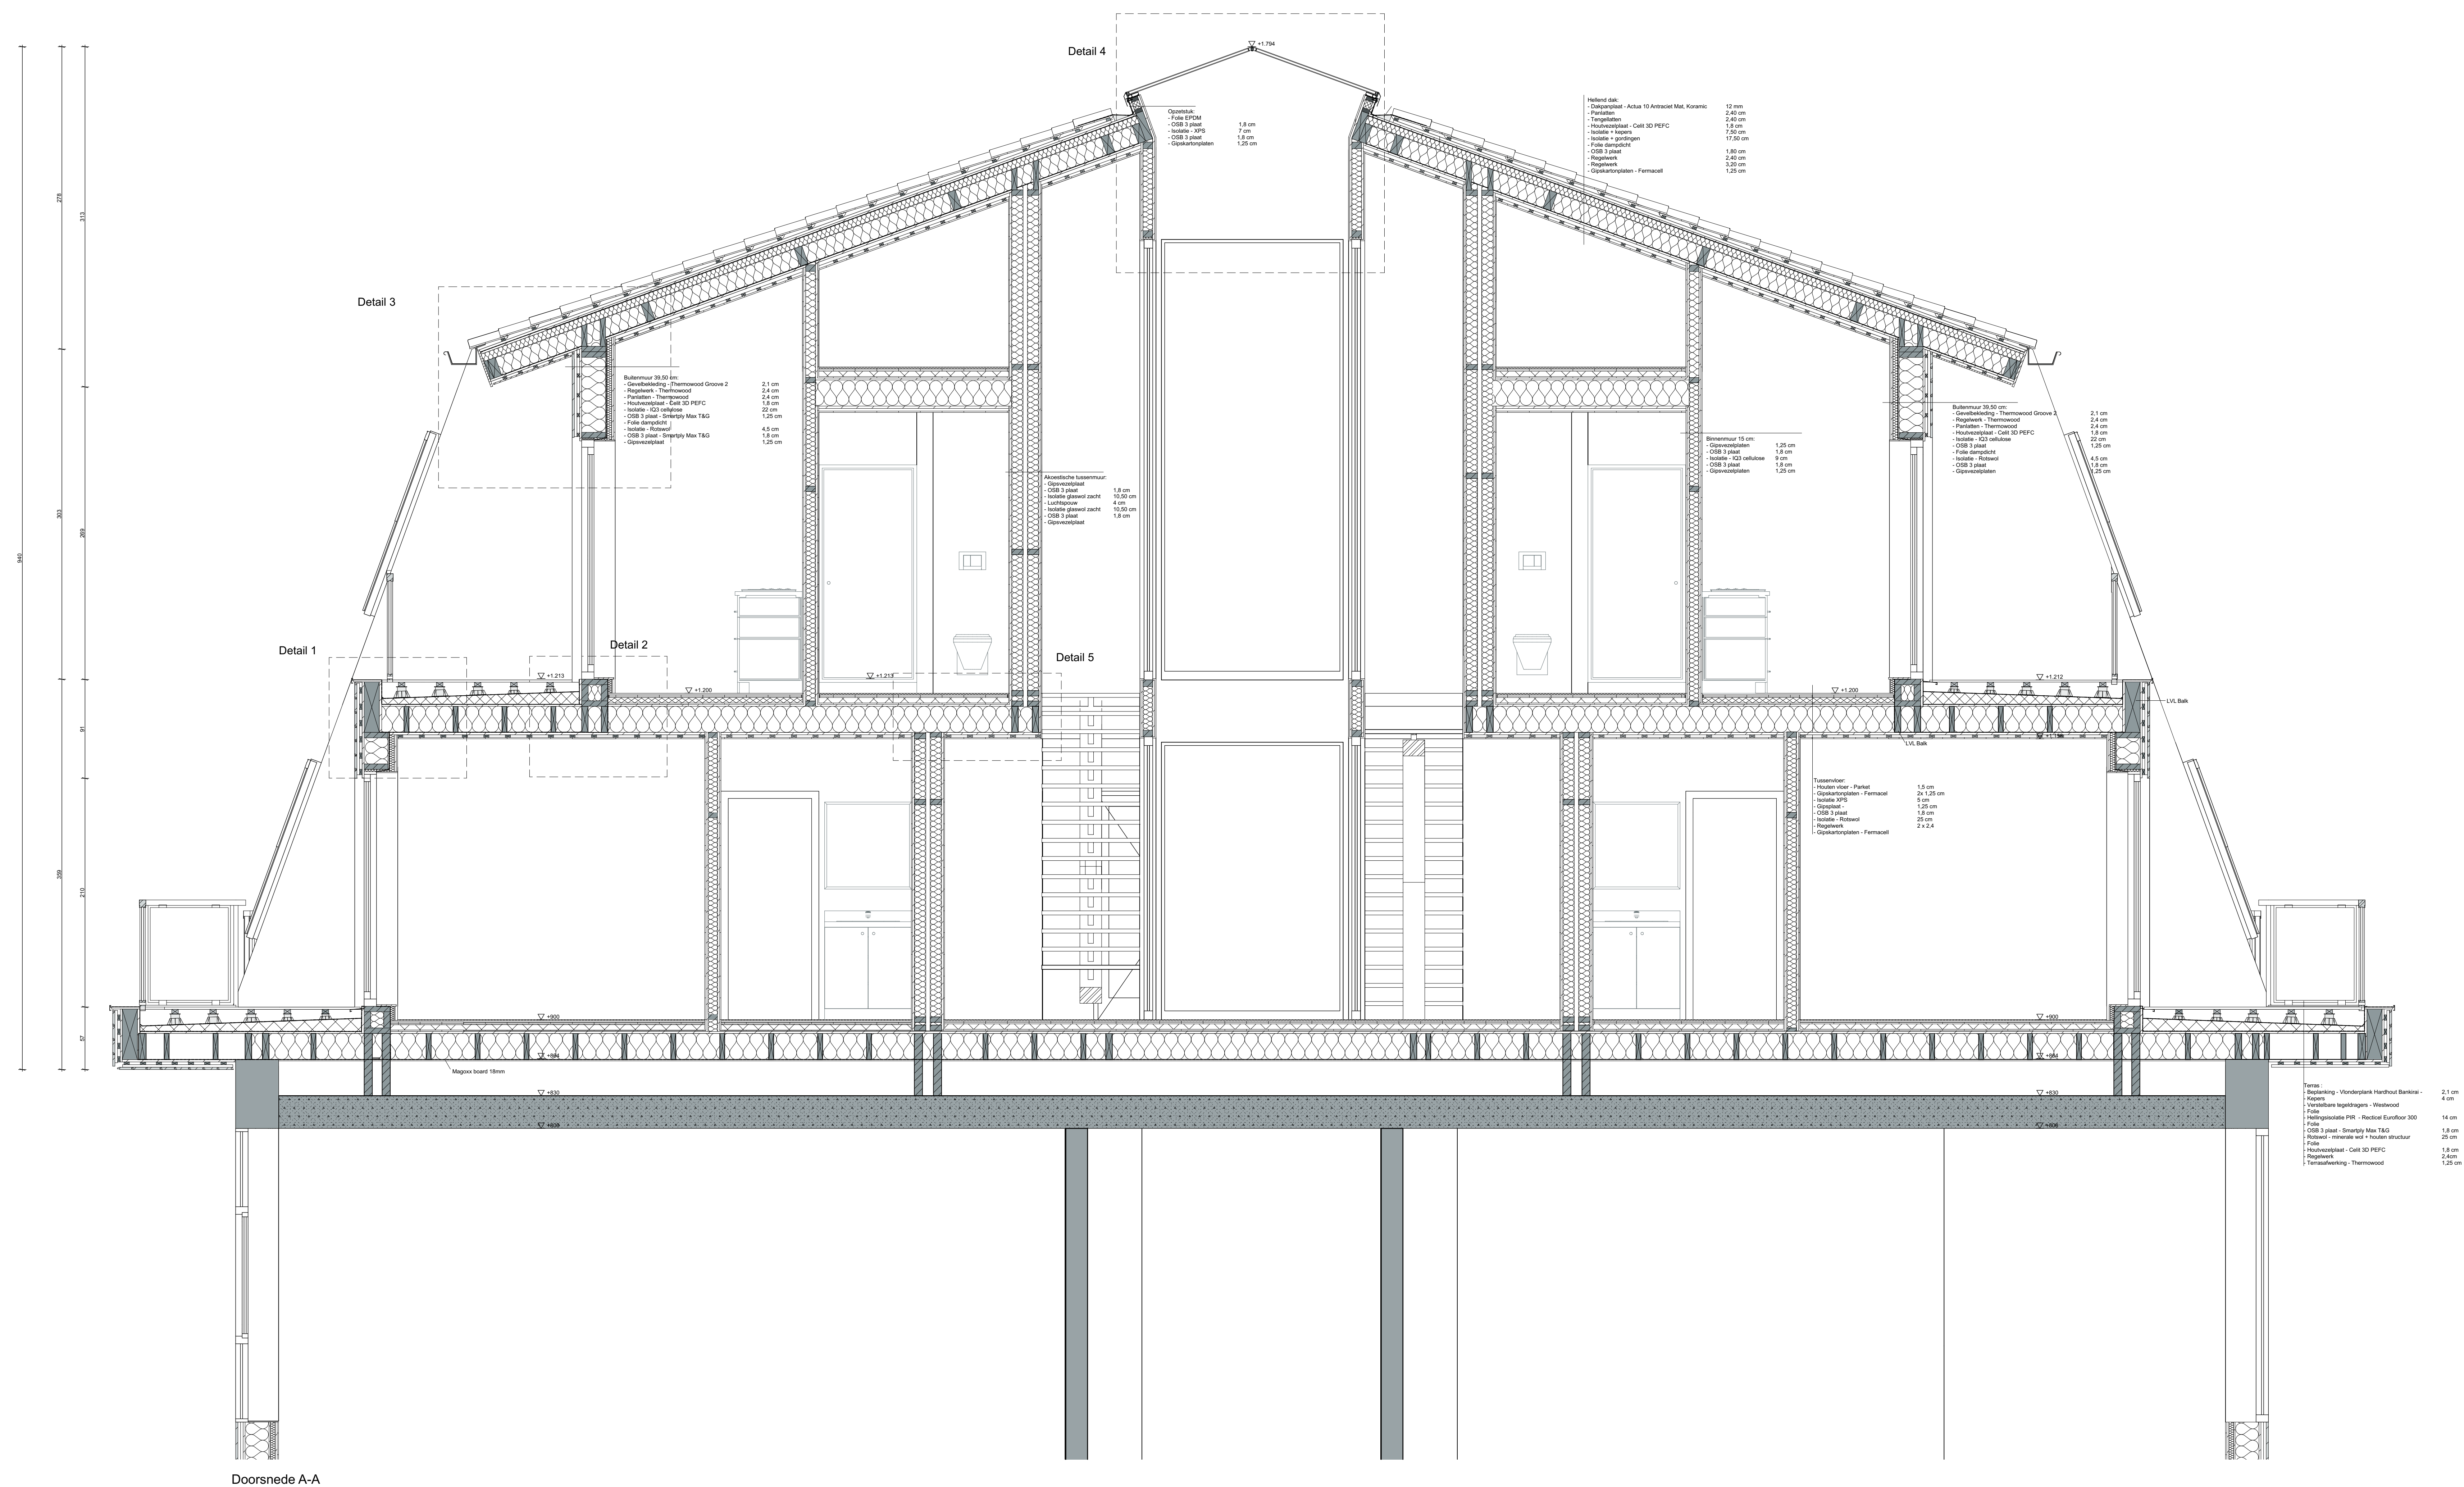
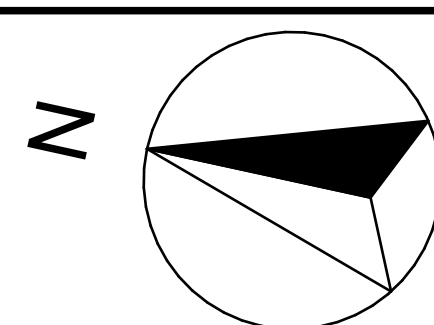


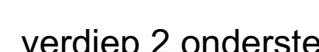

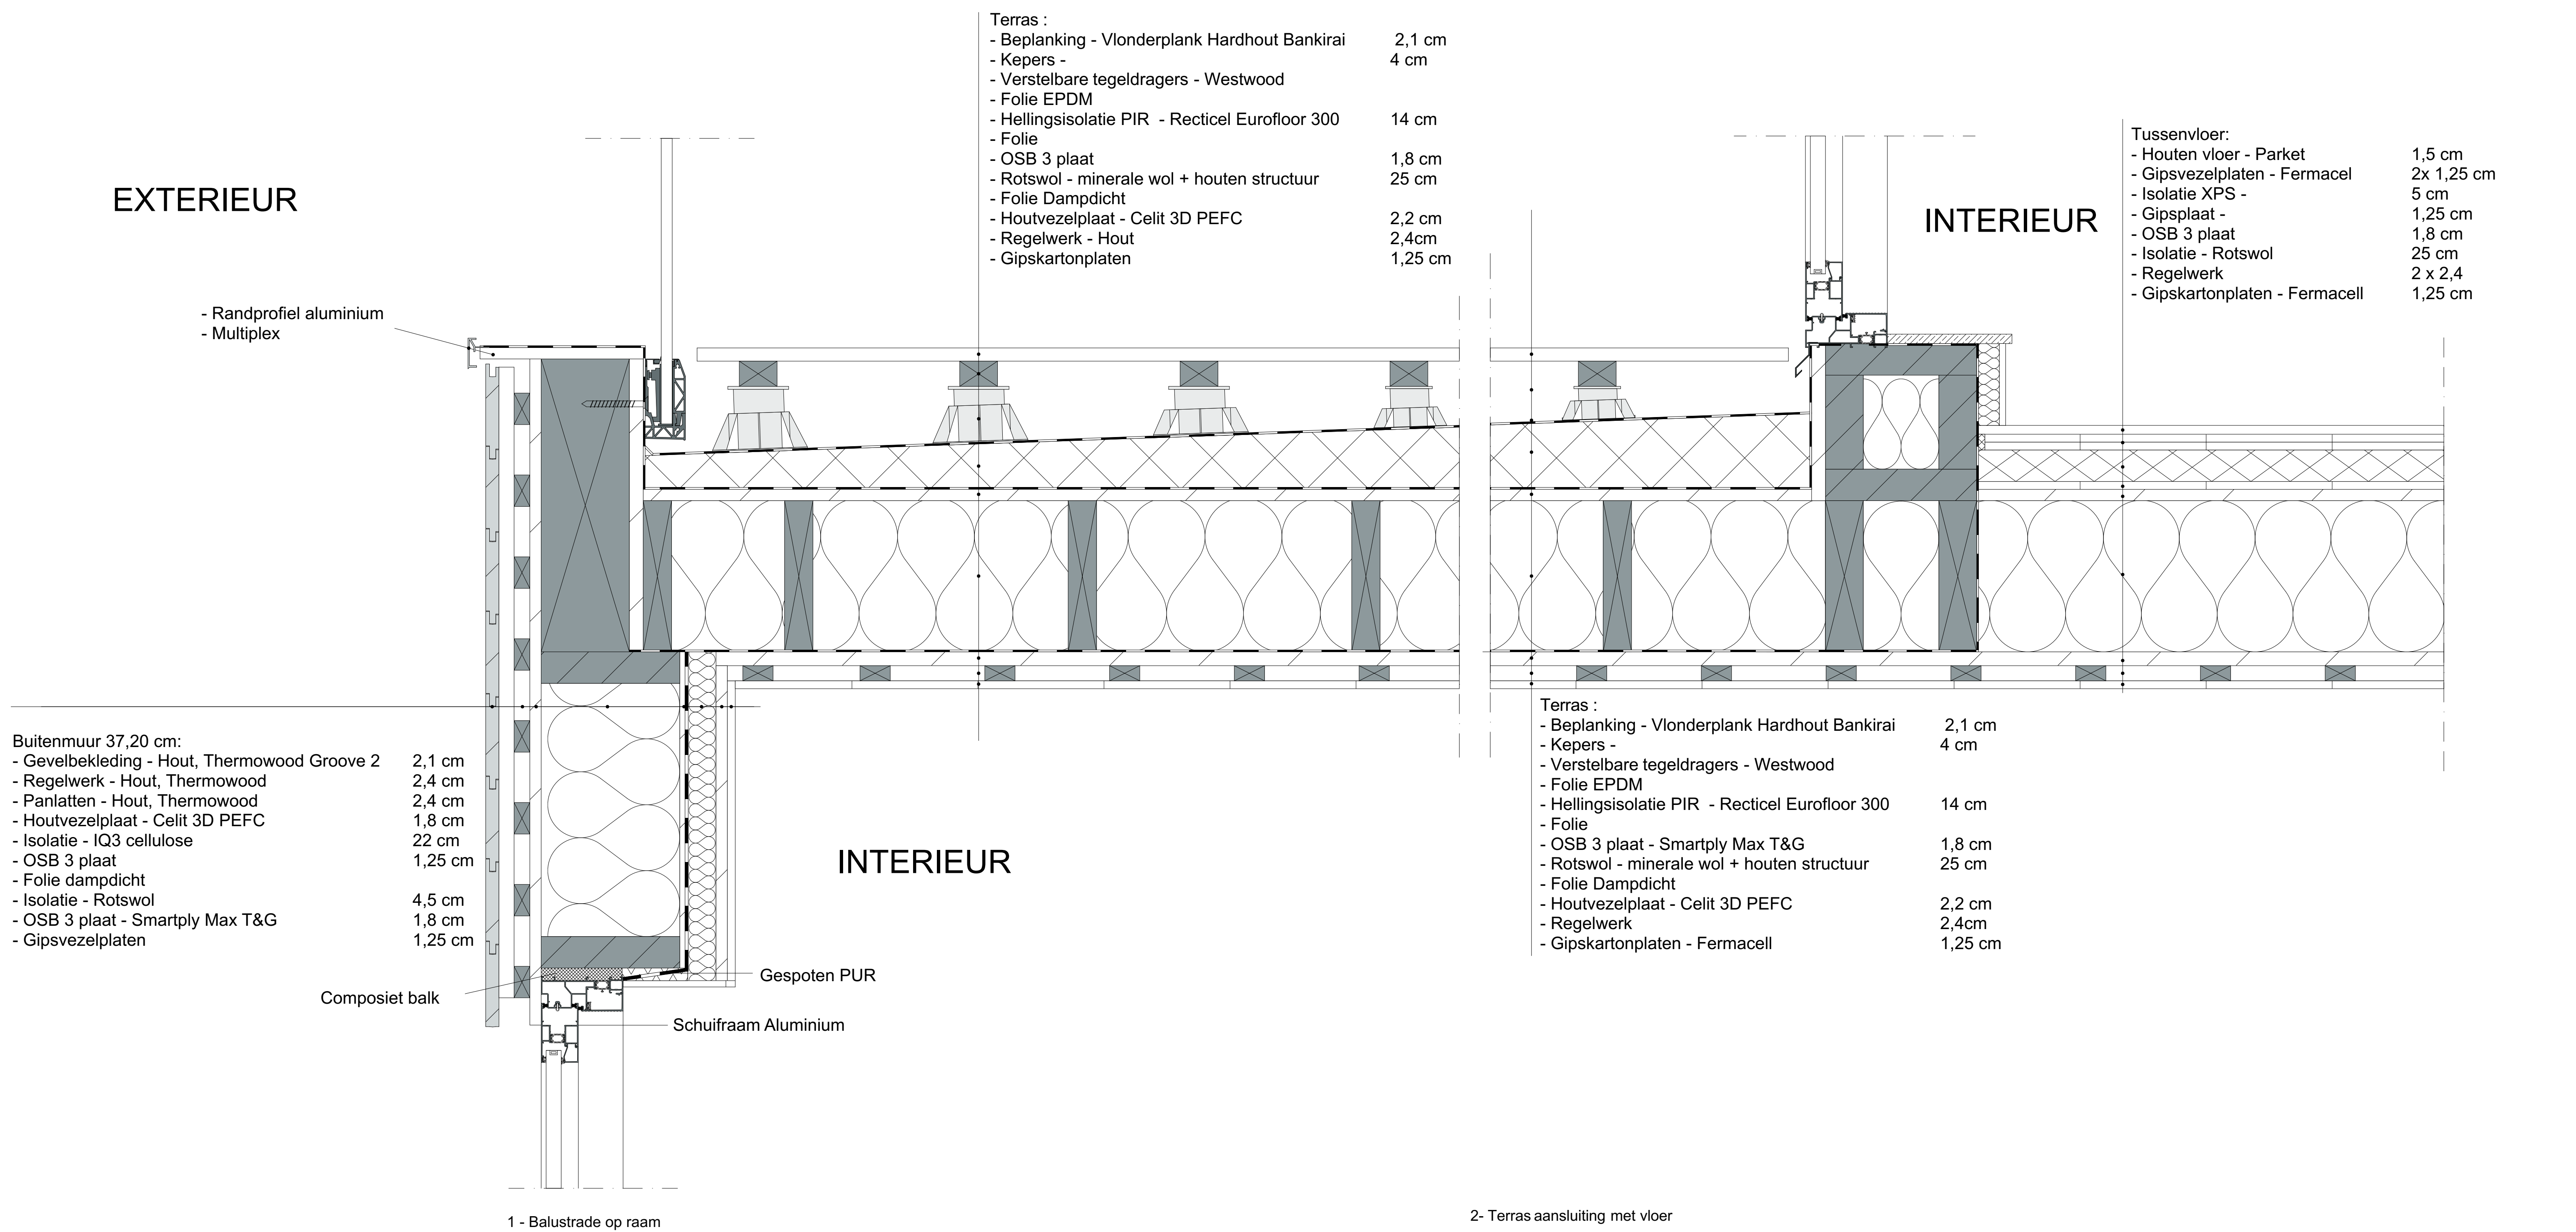

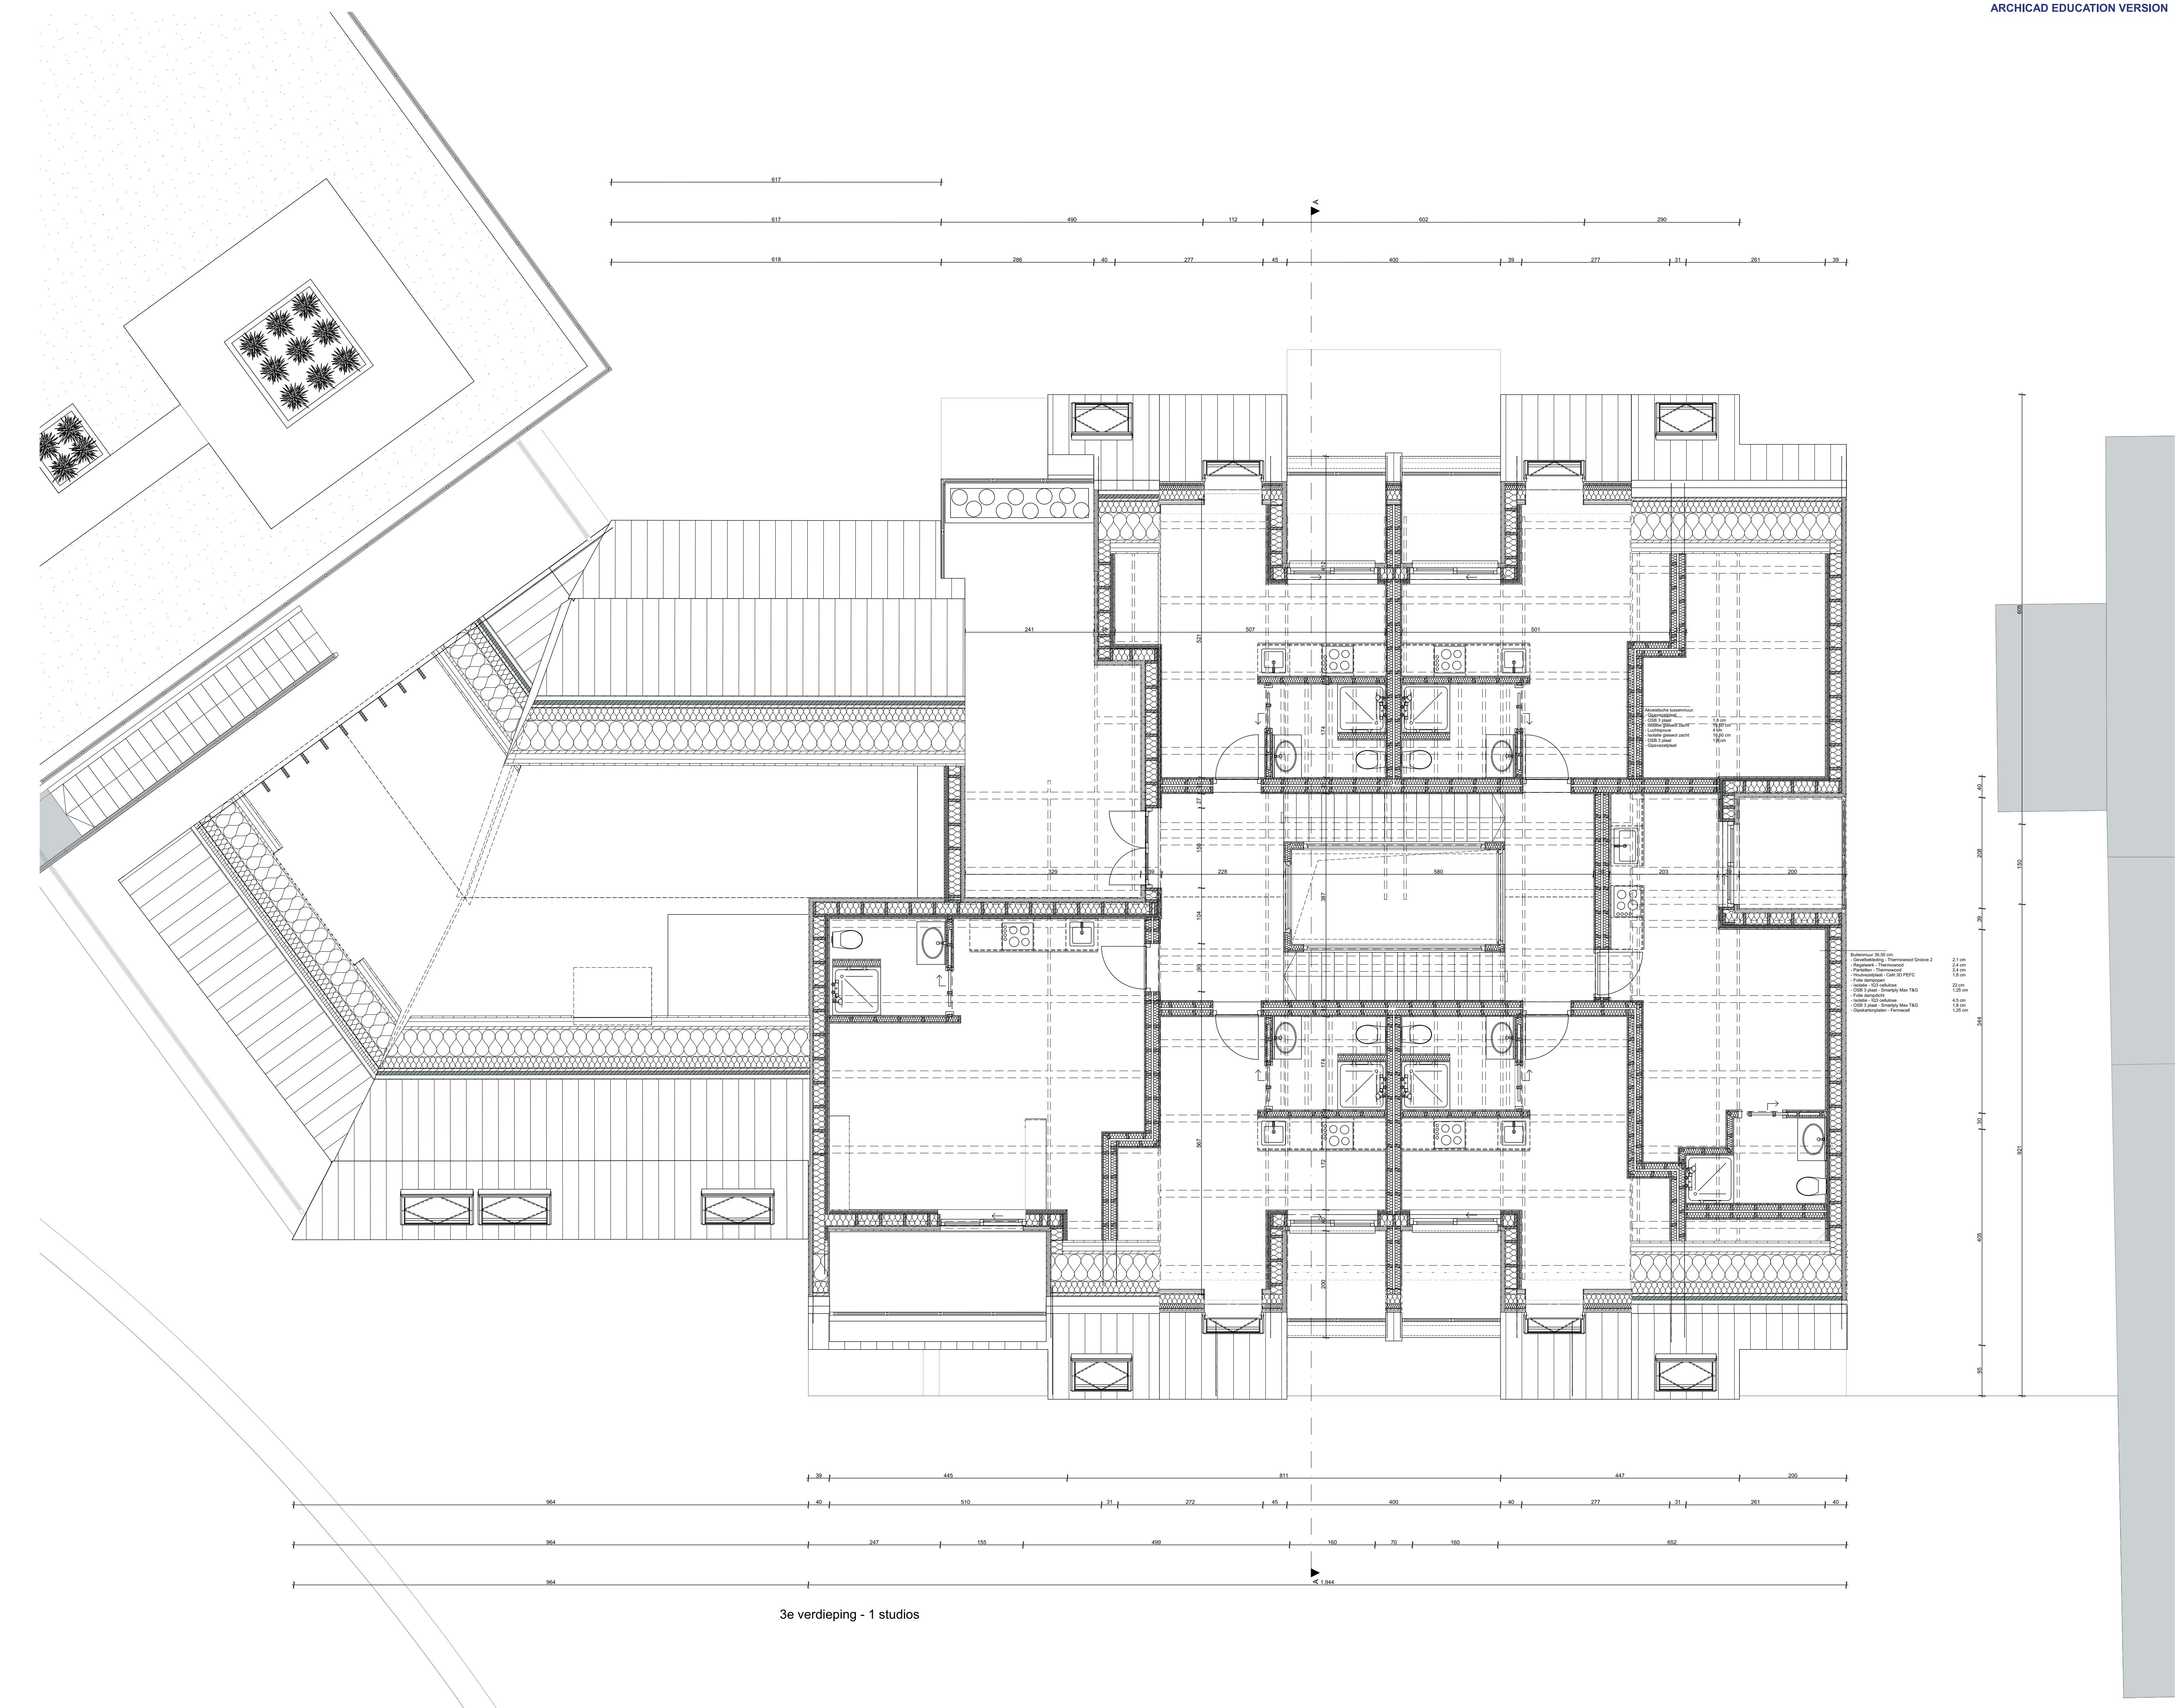

EXTERIEUR

INTERIEUR

- Hellend dak cm:
- Dakpanplaat - Actua 10 Antraciet Mat, Koramic 12 mm
 - Panlatten 2,40 cm
 - Tengellatten 2,40 cm
 - Houtvezelplaat - Celit 3D PEFC 1,8 cm
 - Isolatie + kepers 7,50 cm
 - Isolatie + gordingen 17,50 cm
 - Folie dampdicht
 - OSB 3 plaat 1,80 cm
 - Regelwerk 2,40 cm
 - Regelwerk 3,20 cm
 - Gipskartonplaten - Farmacell 1,25 cm

Oplegstuk

- Opzetstuk:
- Folie EPDM
 - OSB 3 plaat 1,8 cm
 - Isolatie - XPS 7 cm
 - OSB 3 plaat 1,8 cm
 - Gipsvezelplaten 1,25 cm

- Binnenmuur 15 cm:
- Gipsvezelplaten 1,25 cm
 - OSB 3 plaat 1,8 cm
 - Isolatie - IQ3 cellulose 9 cm
 - OSB 3 plaat 1,8 cm
 - Gipsvezelplaten 1,25 cm

Composiet balk

Vast raam - Reynaers Masterline 8

INTERIEUR

4 - nokraam bij patio

INTERIEUR

- Plint - MDF 1,20 cm
- Randisolatie


- Akoestische tussenmuur:
- Gipsvezelplaat
 - OSB 3 plaat 1,8 cm
 - Isolatie glaswol zacht 10,50 cm
 - Luchtspouw - 4 cm
 - Isolatie glaswol zacht 10,50 cm
 - OSB 3 plaat 1,8 cm
 - Gipsvezelplaat


INTERIEUR


- Tussenvloer:
- Houten vloer - Parket 1,5 cm
 - Gipskartonplaten - Farmacel 2x 1,25 cm
 - Isolatie XPS - 5 cm
 - Gipsplaat - 1,25 cm
 - OSB 3 plaat 1,8 cm
 - Isolatie - Rotswol 25 cm
 - Regelwerk 2 x 2,4
 - Gipskartonplaten - Farmacell

INTERIEUR


5 - akoestische muur op tussenvloer

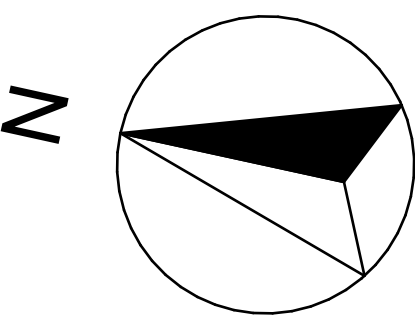

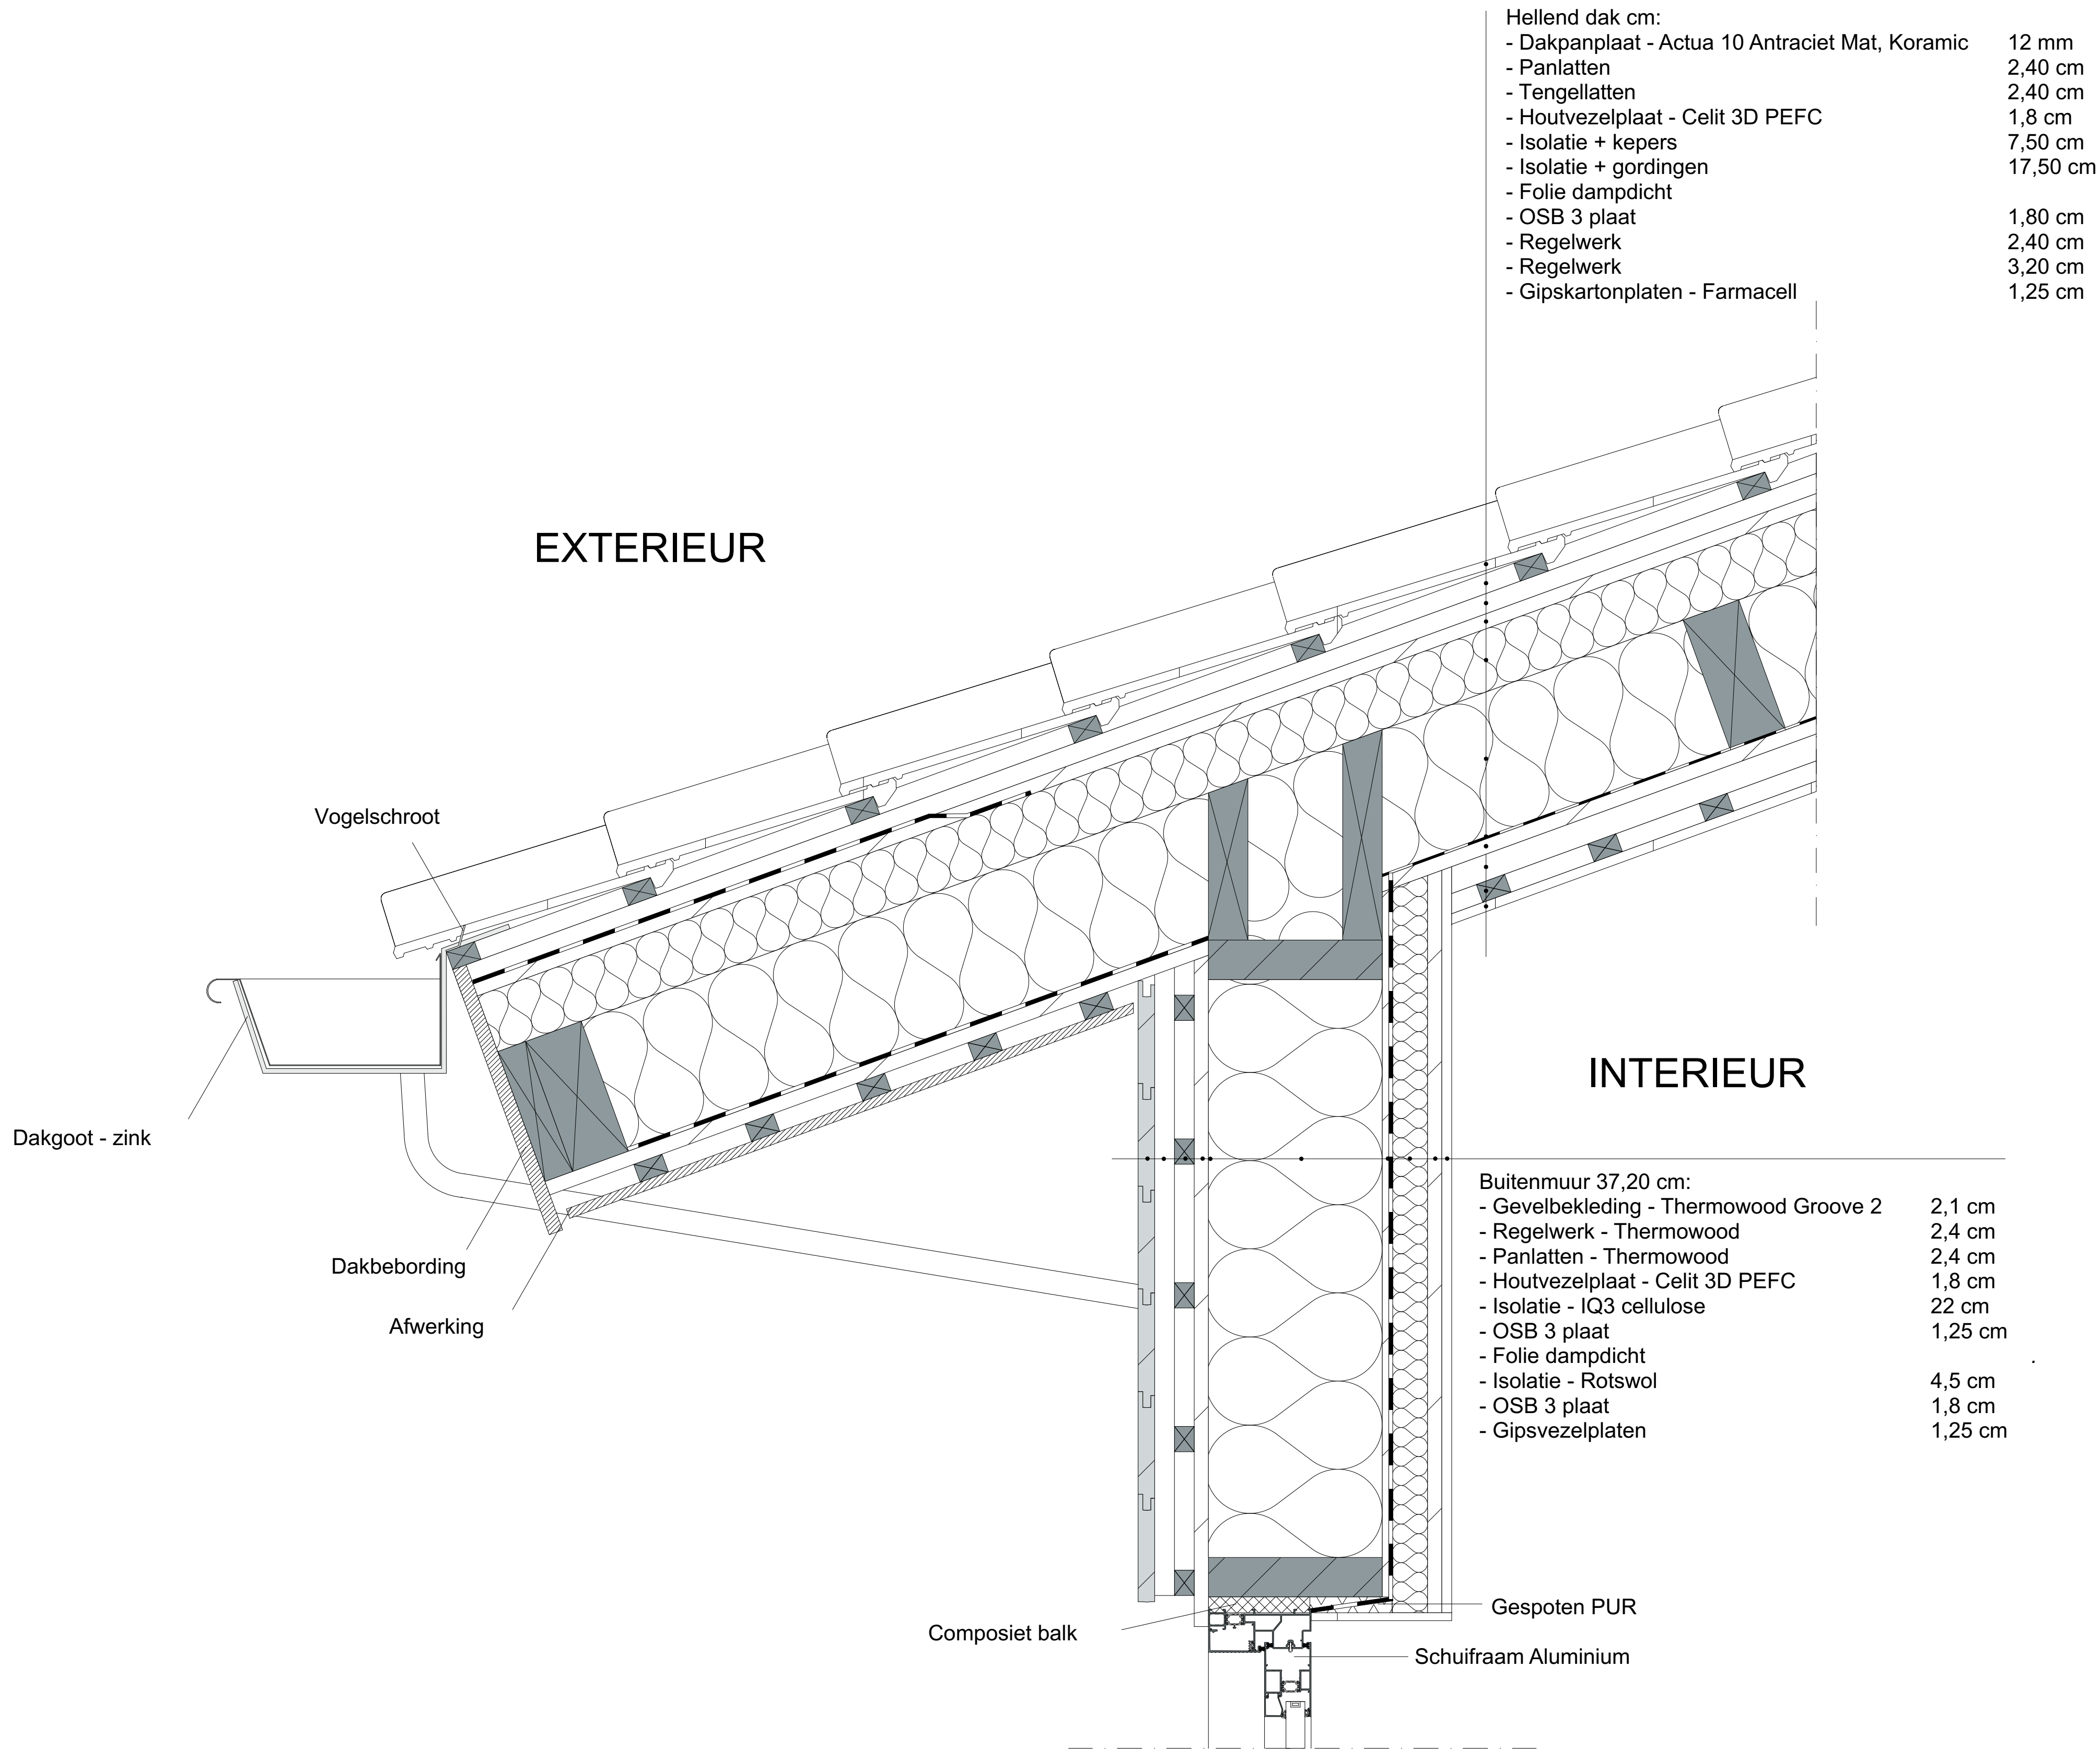


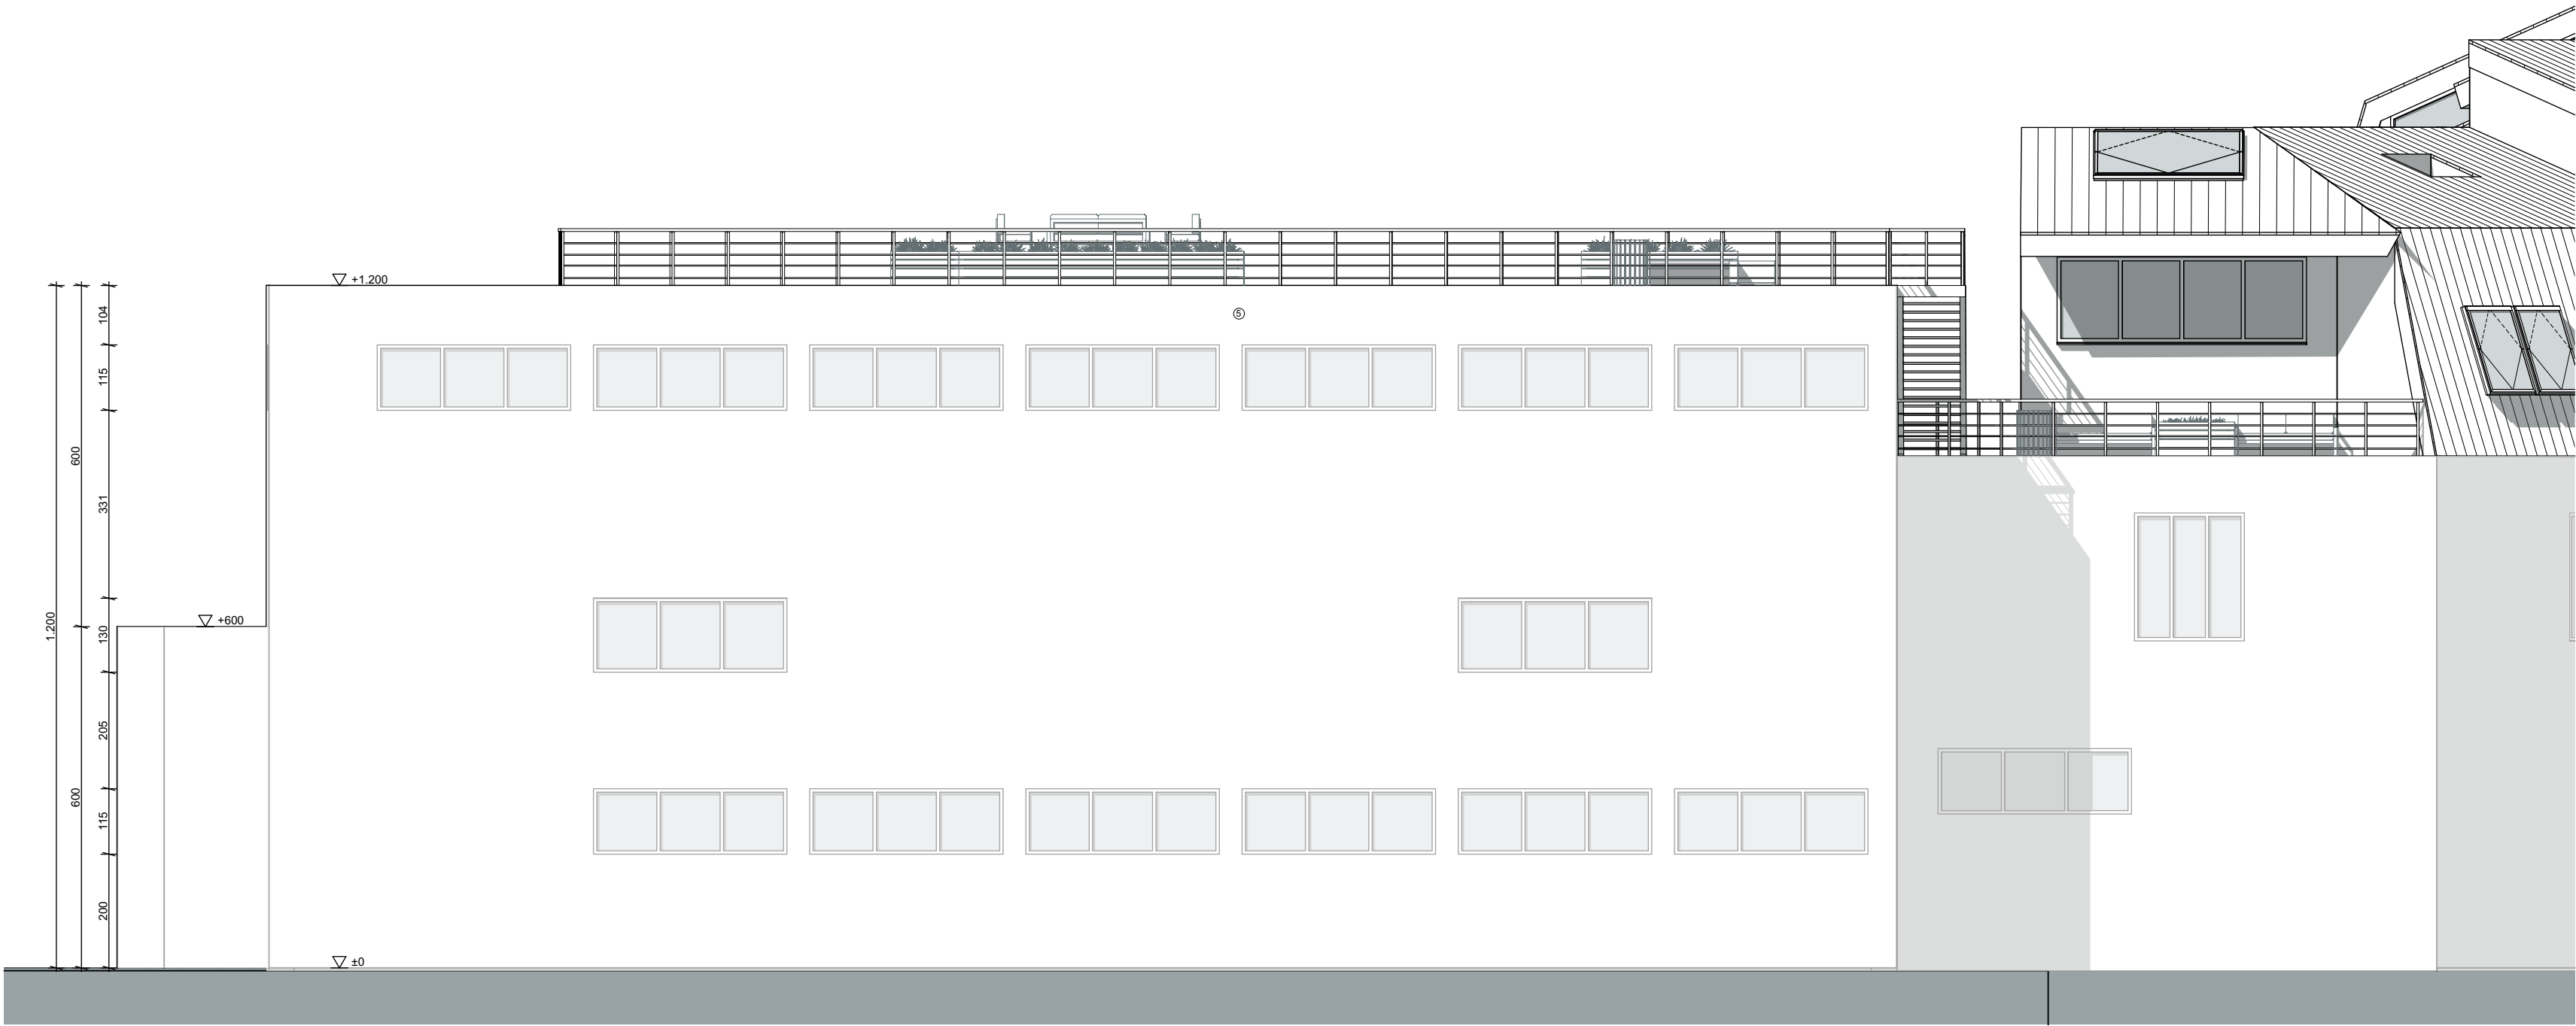

Voorgevel - Noordwesten

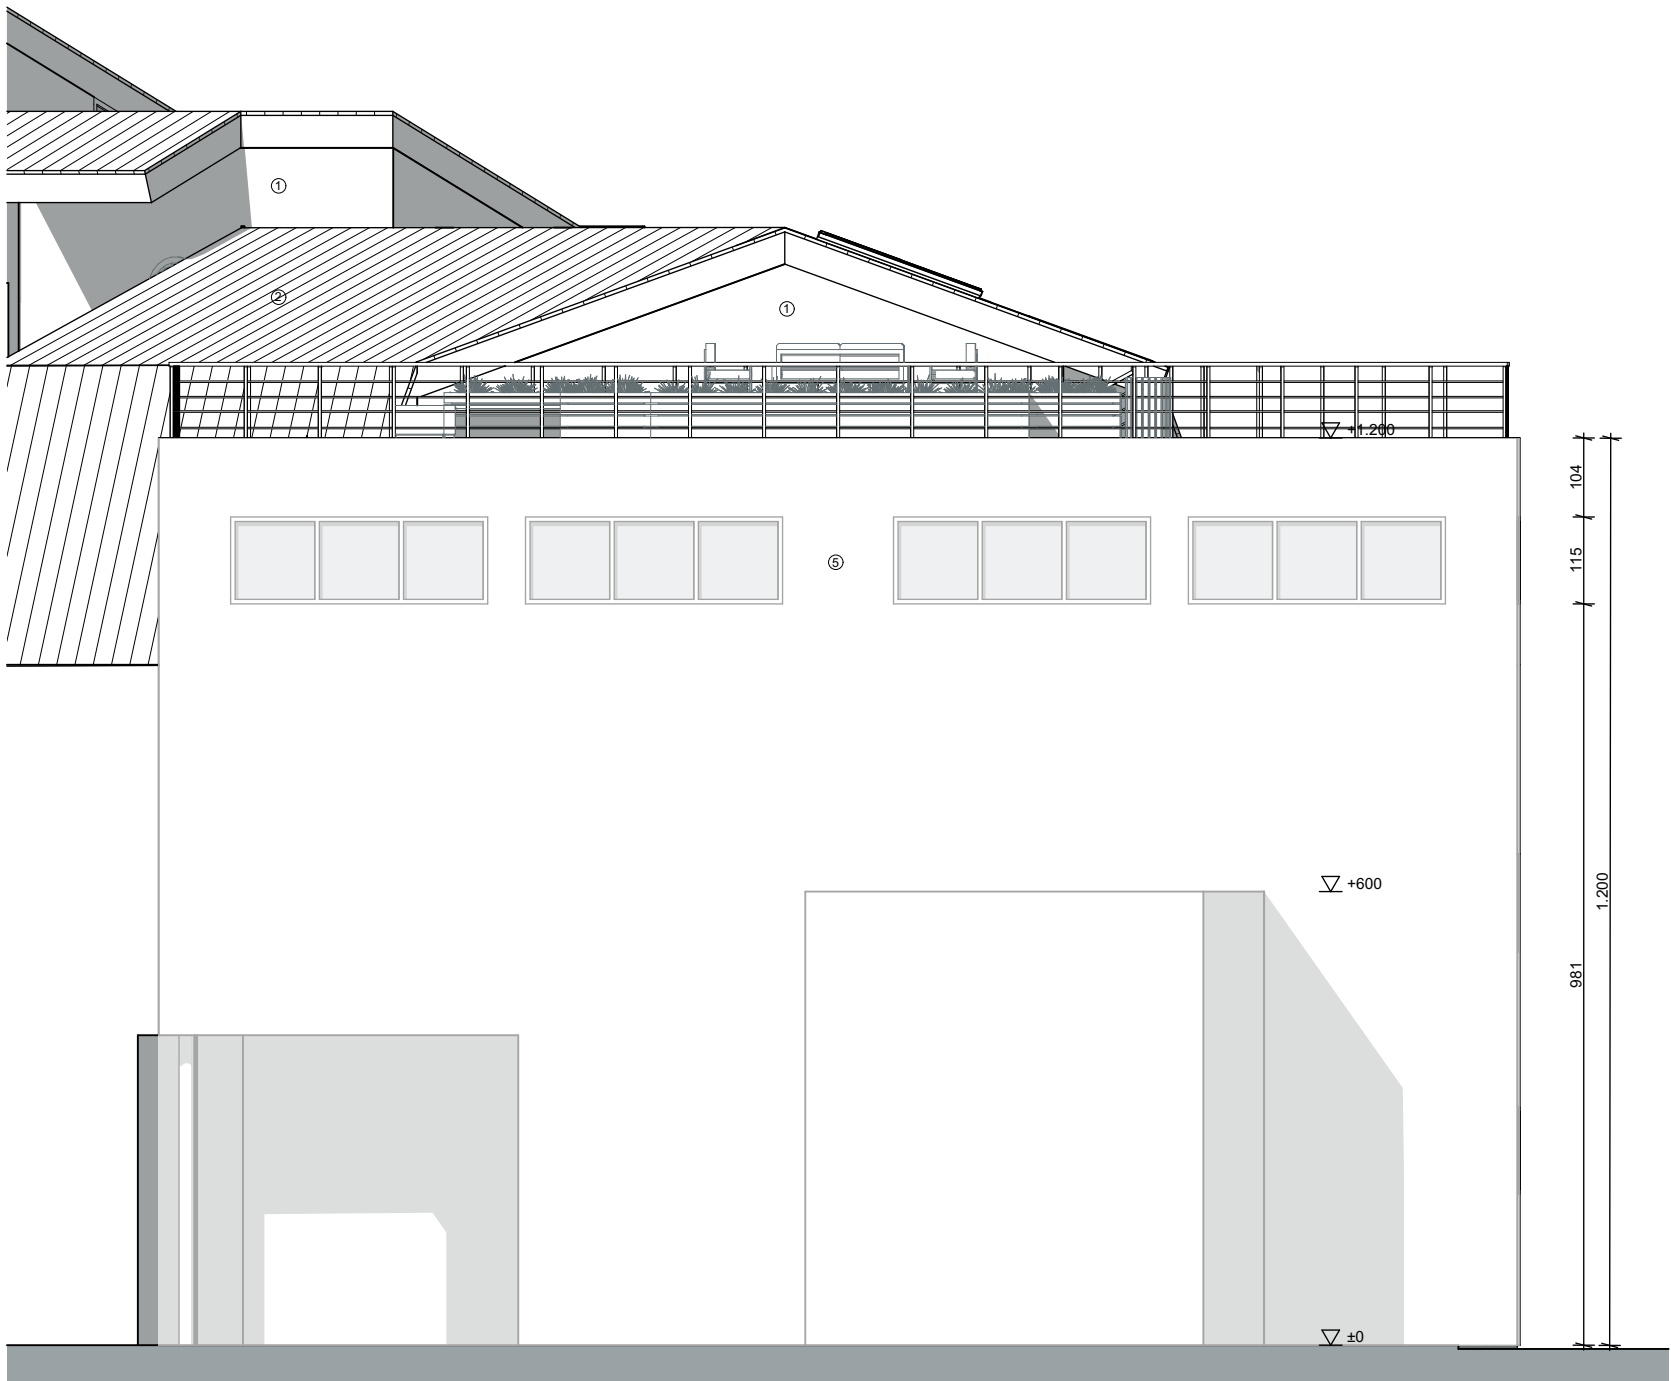

Linkergevel - Noordoosten

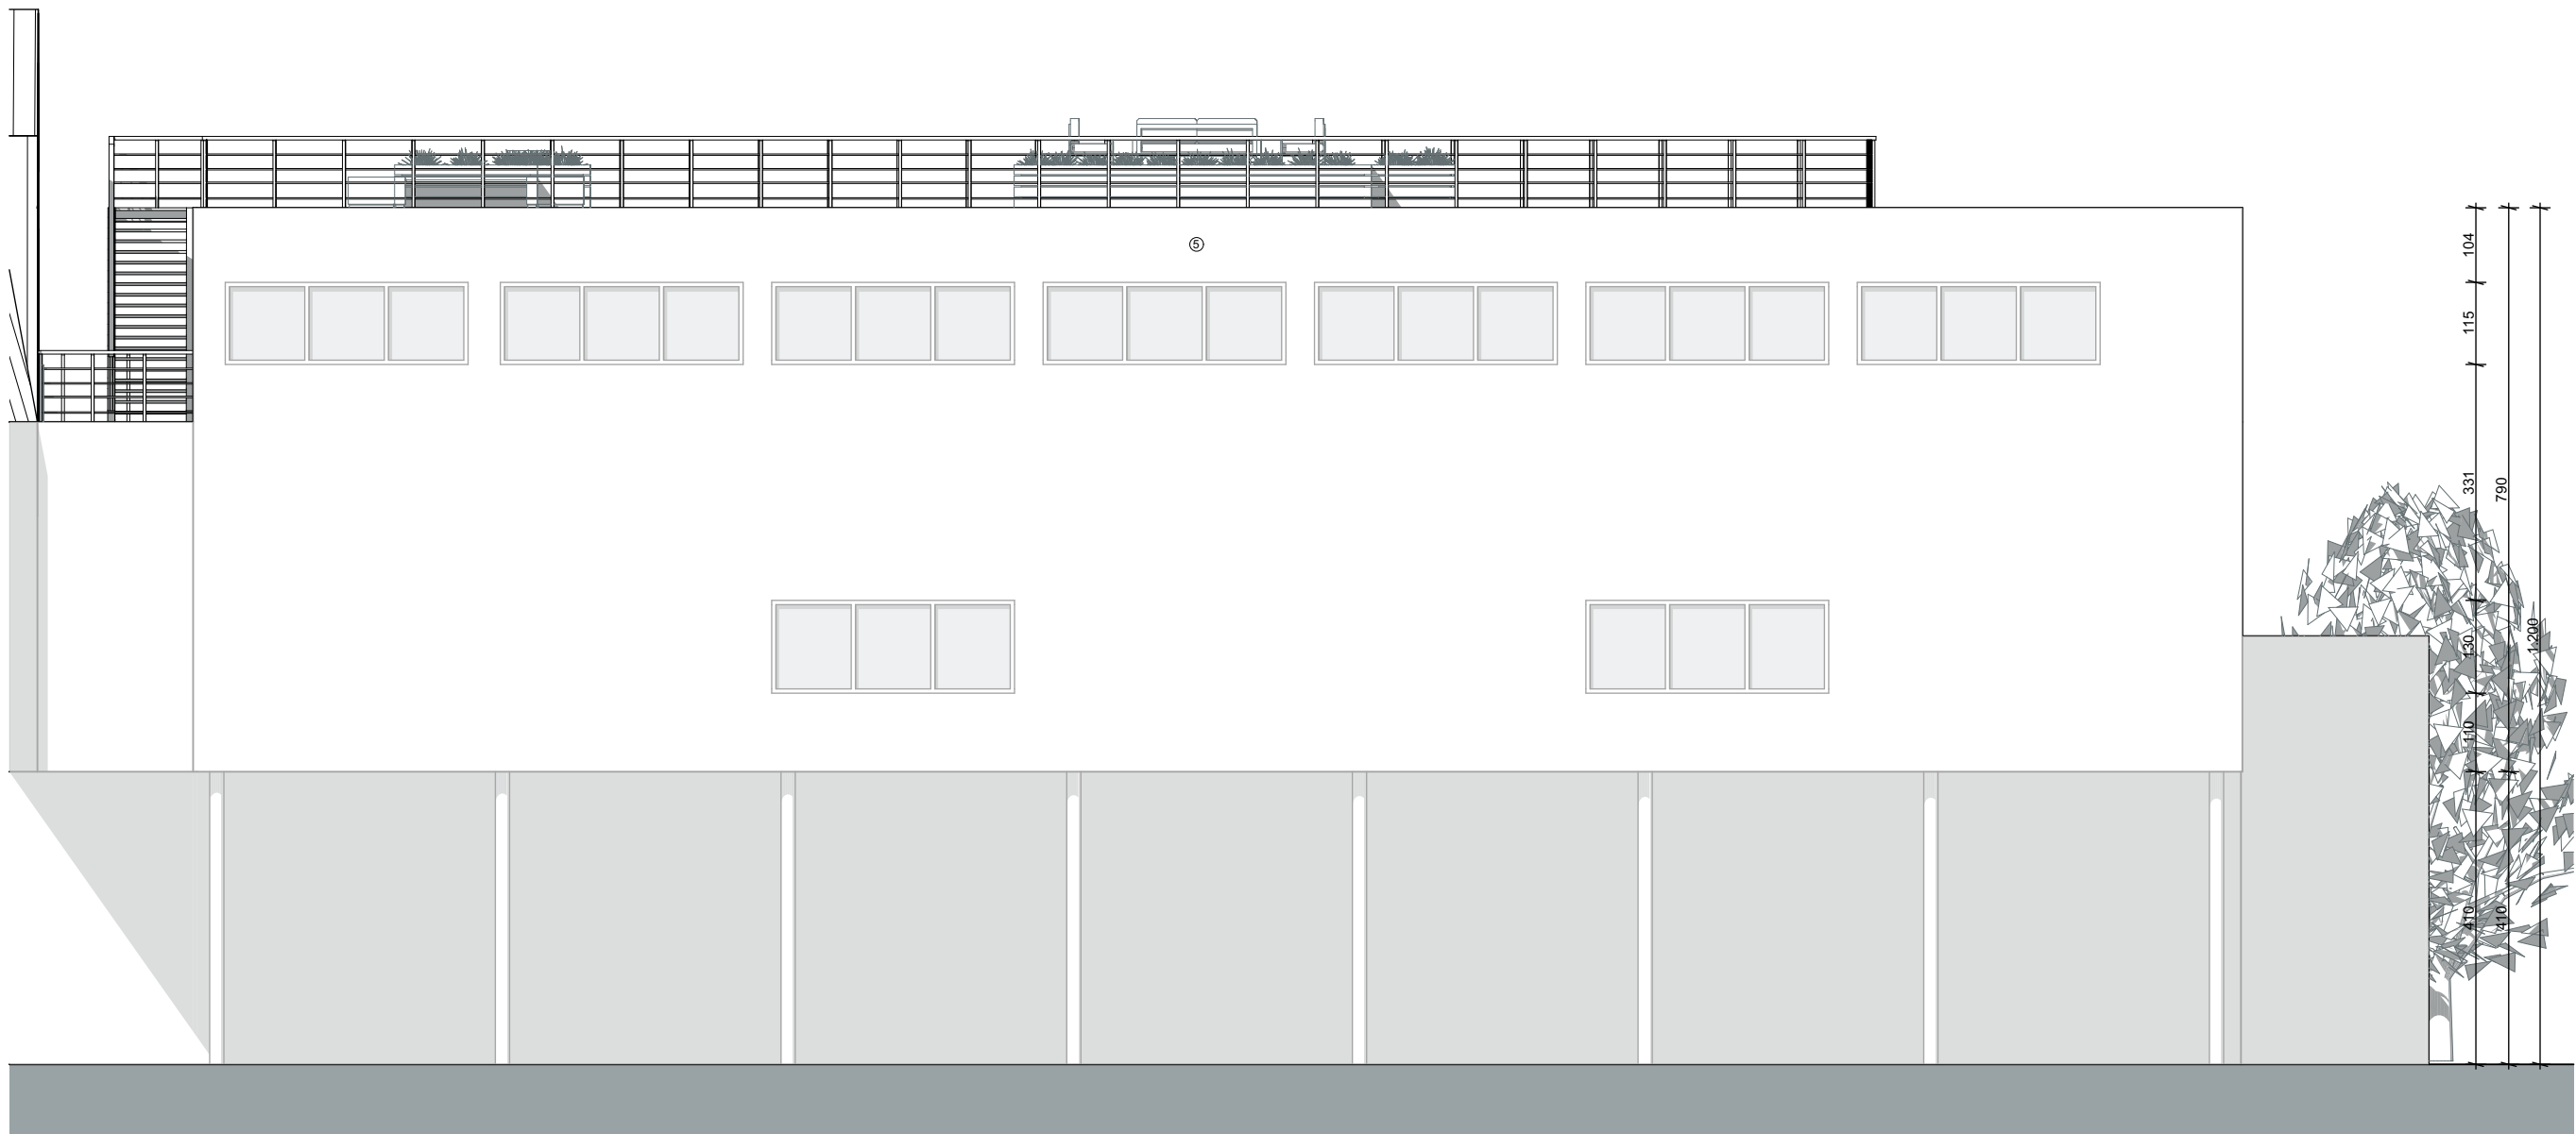


Achtergevel - Zuidoosten

- | | |
|---------------------------------------|---|
| 1 Gevelbekleding: Thermowood groove 2 | 5 Onderstaand gebouw |
| 2 Dakpannen: Actua 10 - Wienerberger | 6 Schrijnwerk: Gelakt aluminium antraciet |
| 3 Dakramen: Dubbel glas | 7 Balustrade: Vast glas |
| 4 Schuiframen: Dubbel glas | 8 Deuren en ramen: Dubbel glas |

City Nest
Optopping met koten
De Wahalaan 11
1160 Oudergem


Baekelandt Hanne
Toegepaste Architectuur
Semester 4
2022-2023

Fase: APU4.2223.Baekelandt.Hanne.Plannen.06
Plan: Linkergevel - Noordoosten, Schaalbalk, Voorgevel - Noordwesten, Achtergevel - Zuidoosten
Schaal: 1:100

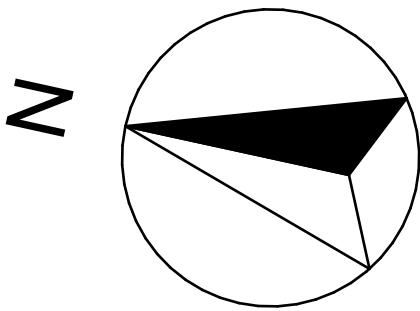



Voorgevel - Westen

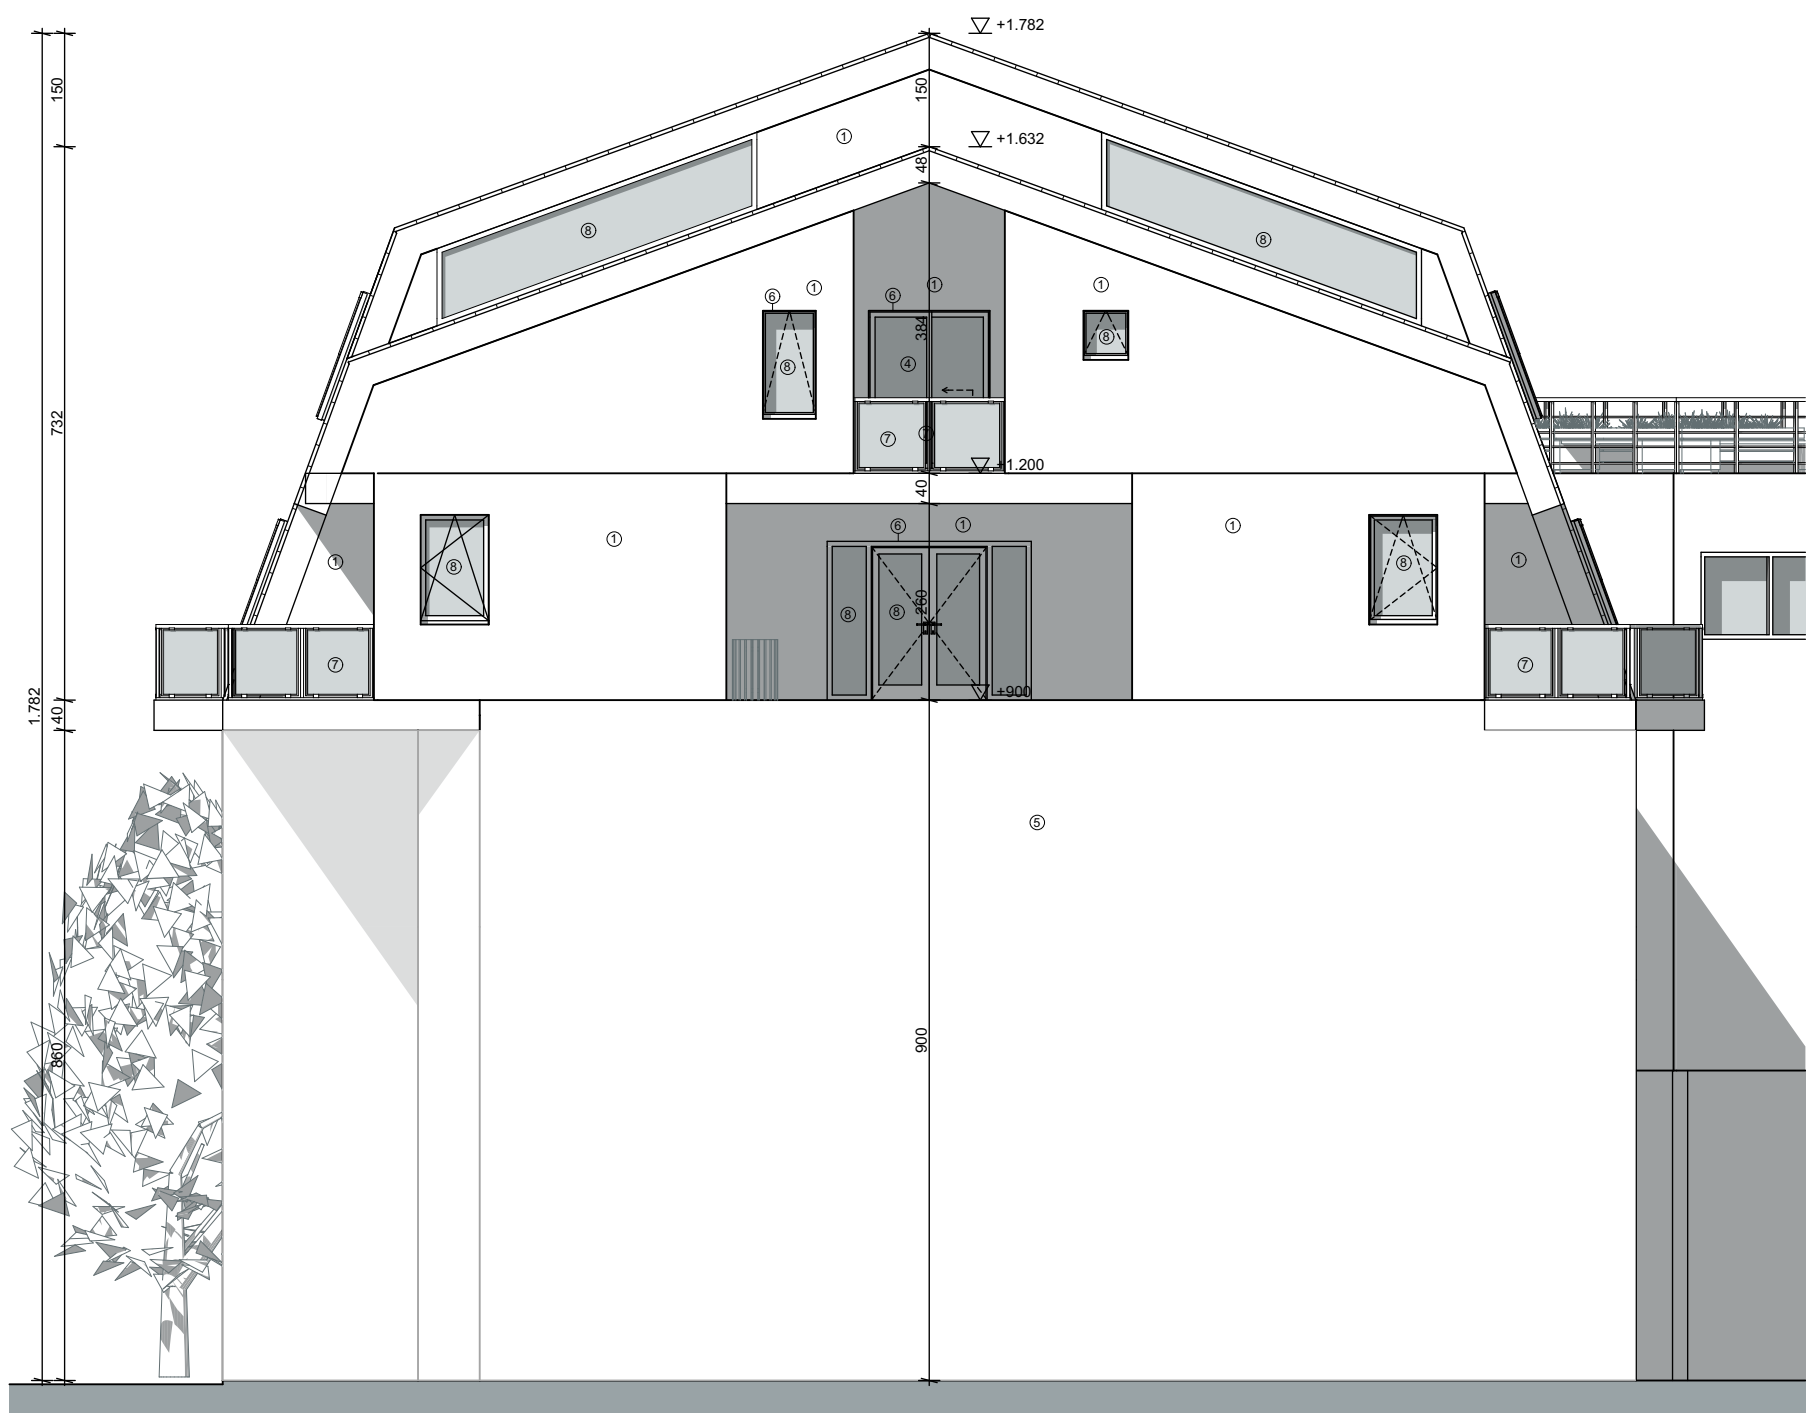

Rechtergevel - Zuiden



Achtergevel - Oosten

- | | |
|---------------------------------------|---|
| 1 Gevelbekleding: Thermowood groove 2 | 5 Onderstaand gebouw |
| 2 Dakpannen: Actua 10 - Wienerberger | 6 Schrijnwerk: Gelakt aluminium antraciet |
| 3 Dakramen: Dubbel glas | 7 Balustrade: Vast glas |
| 4 Schuiframen: Dubbel glas | 8 Deuren en ramen: Dubbel glas |

City Nest
Optopping met koten
De Wahalaan 11
1160 Oudergem

Baekelandt Hanne
Toegepaste Architectuur
Semester 4
2022-2023

Fase: APU4.2223.Baekelandt.Hanne.Plannen.05
Plan: Voorgevel - Westen, Rechtergevel - Zuiden, Achtergevel - Oosten, Schaalbalk
Schaal: 1:100

